JUDETUL TIMIŞ
PRIMĂRIA MUNICIPIULUI TIMISOARA
VIZAT SPRE NESCHIMBARE
Nr. de autorizare construire desființare
Nr. 607 din 05-09-2025
Arhitect şef

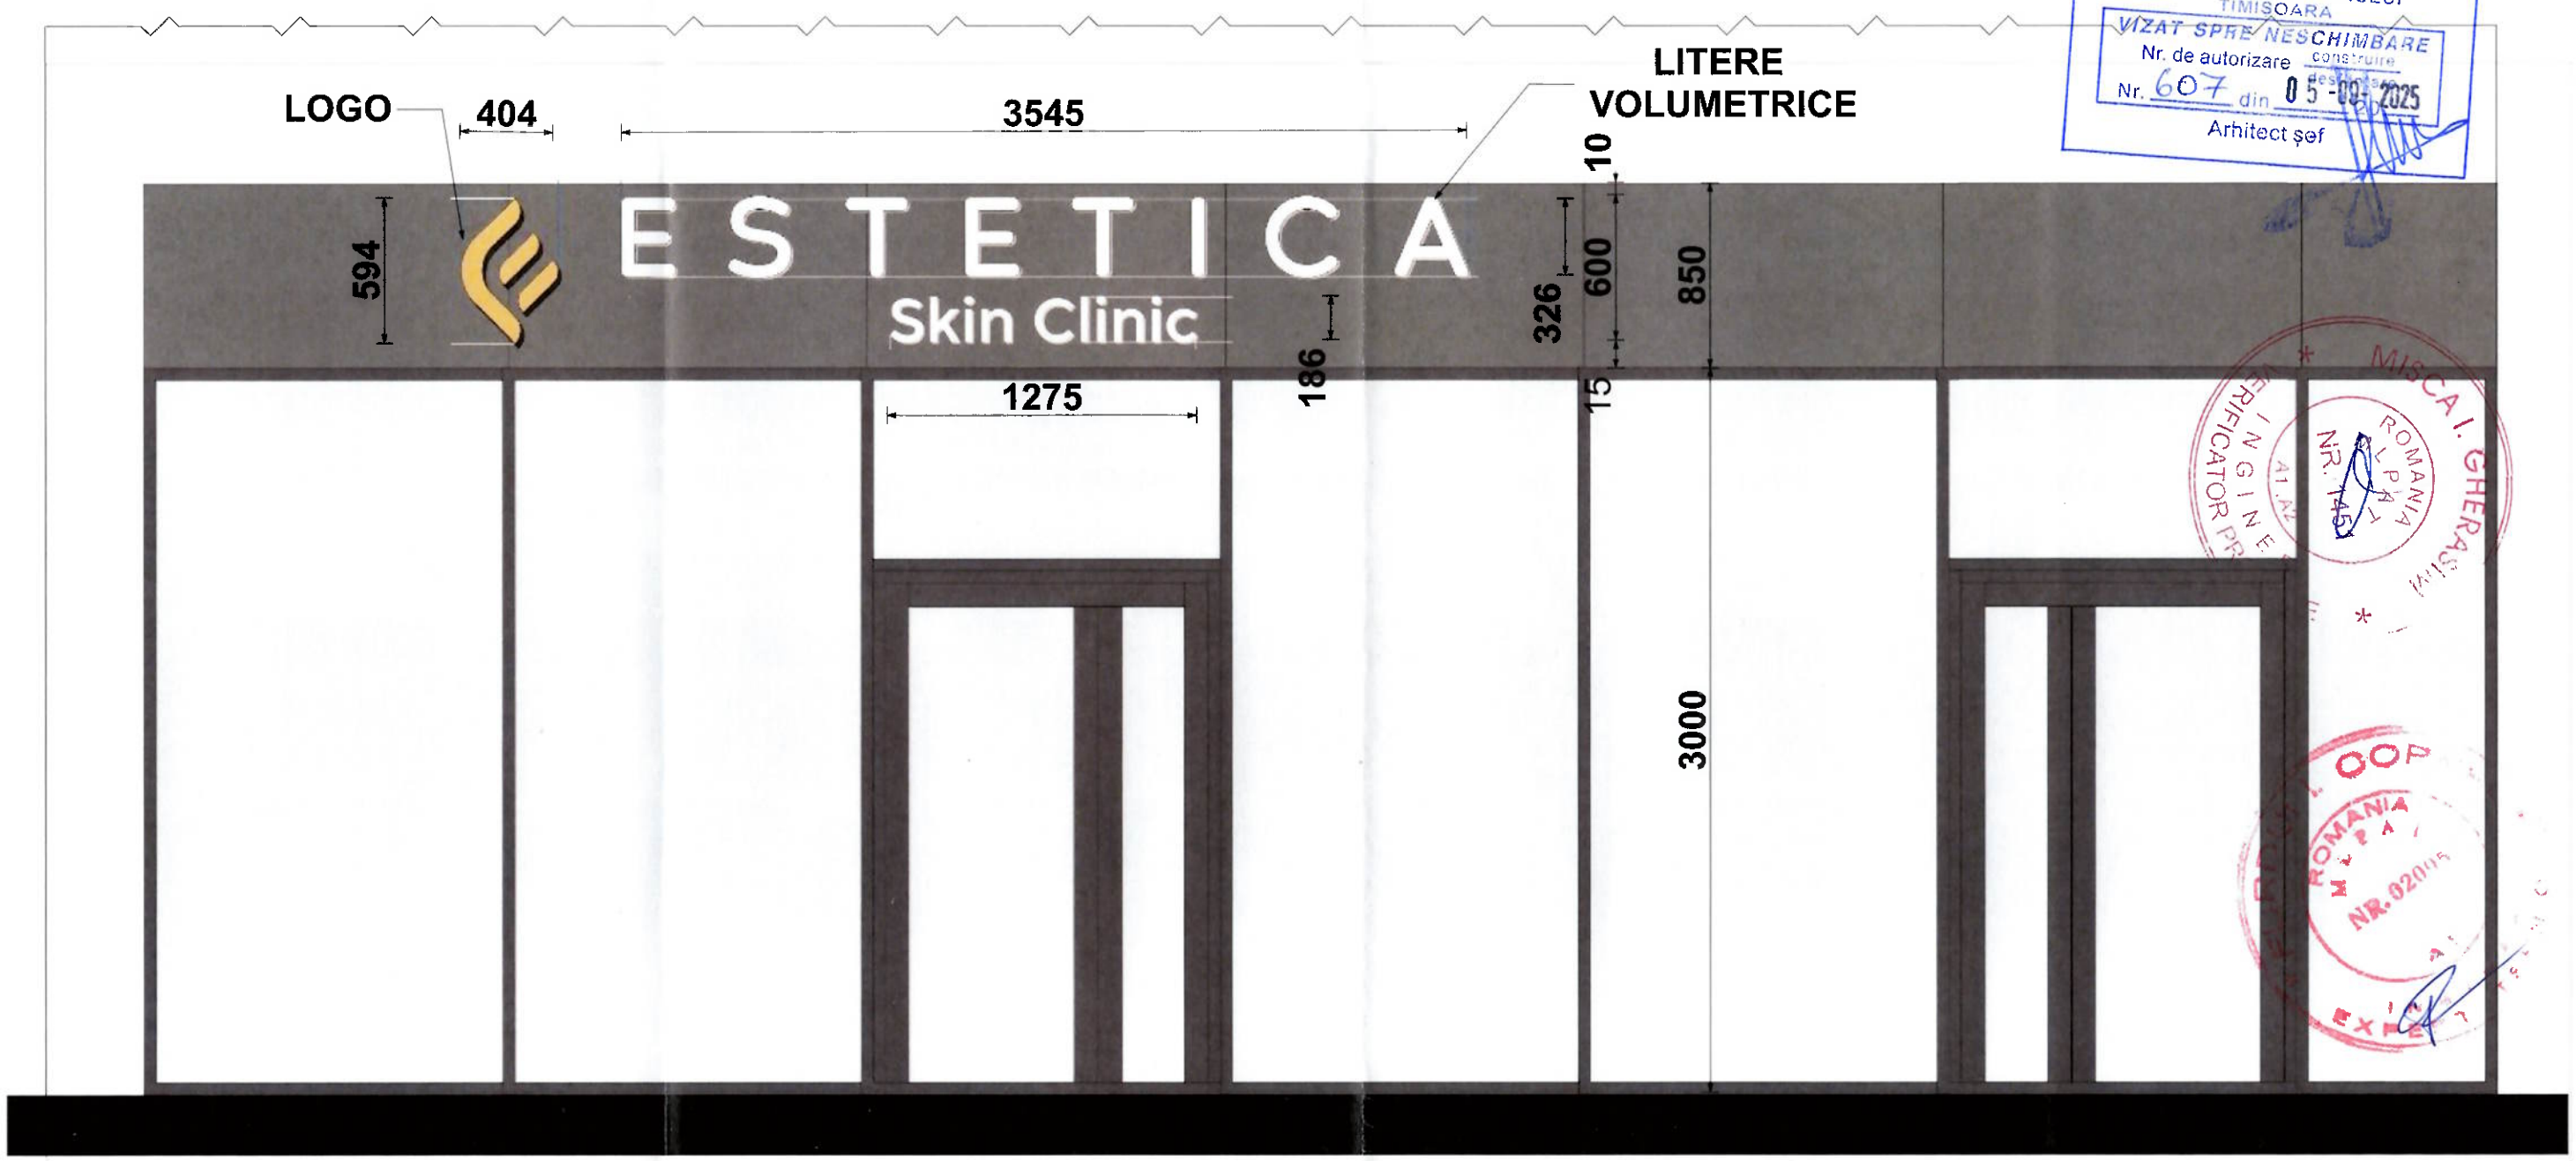

DETALIU-FATADA
EXISTENT PROPUNERE

ORDINUL ARHITECŢILOR DIN ROMÂNIA
3669
Stela CIORTEA
Arhitect
cu drept de semnătură

SC CHD Ciortea SRL

EXPERT					
VERIFICAROR					
VERIFICATOR/ EXPERT	NUME	SEMNĂTURA	CERINŢA	REFERAT / EXPERTIZĂ NR./DATA	
SC CHD Ciortea SRL J35/2125/2017 CUI: 37686065 arhitectura • design • consultanță tehnică/audit • consultanță		Timisoara, str Octavian Goga, bl 2, sc.B, ap.5 email: chdciortea@gmail.com tel: 0751 209 556		Beneficiar: SC ESTETICA FEEL SRL	Proiect nr. 8/2025
SPECIFICAŢIE	NUME	SEMNĂTURA	Scara: 1:10	Titlu proiect: AMPLASARE FIRMA LUMINOASA PE FATADA -intrare in legalitate conform PVCSC Seria AXnr.0576487/17.03.2025	Faza: DTAC
ŞEF PROIECT	arh. CIORTEA STELA				
PROIECTAT	ing. CIORTEA IOAN		Data: 2025	Titlu planşă: DETALIU-FIRMA LUMINOASA EXISTENT PROPUNERE	Planşa nr. A 04
DESENAT	arh. CIORTEA STELA				