
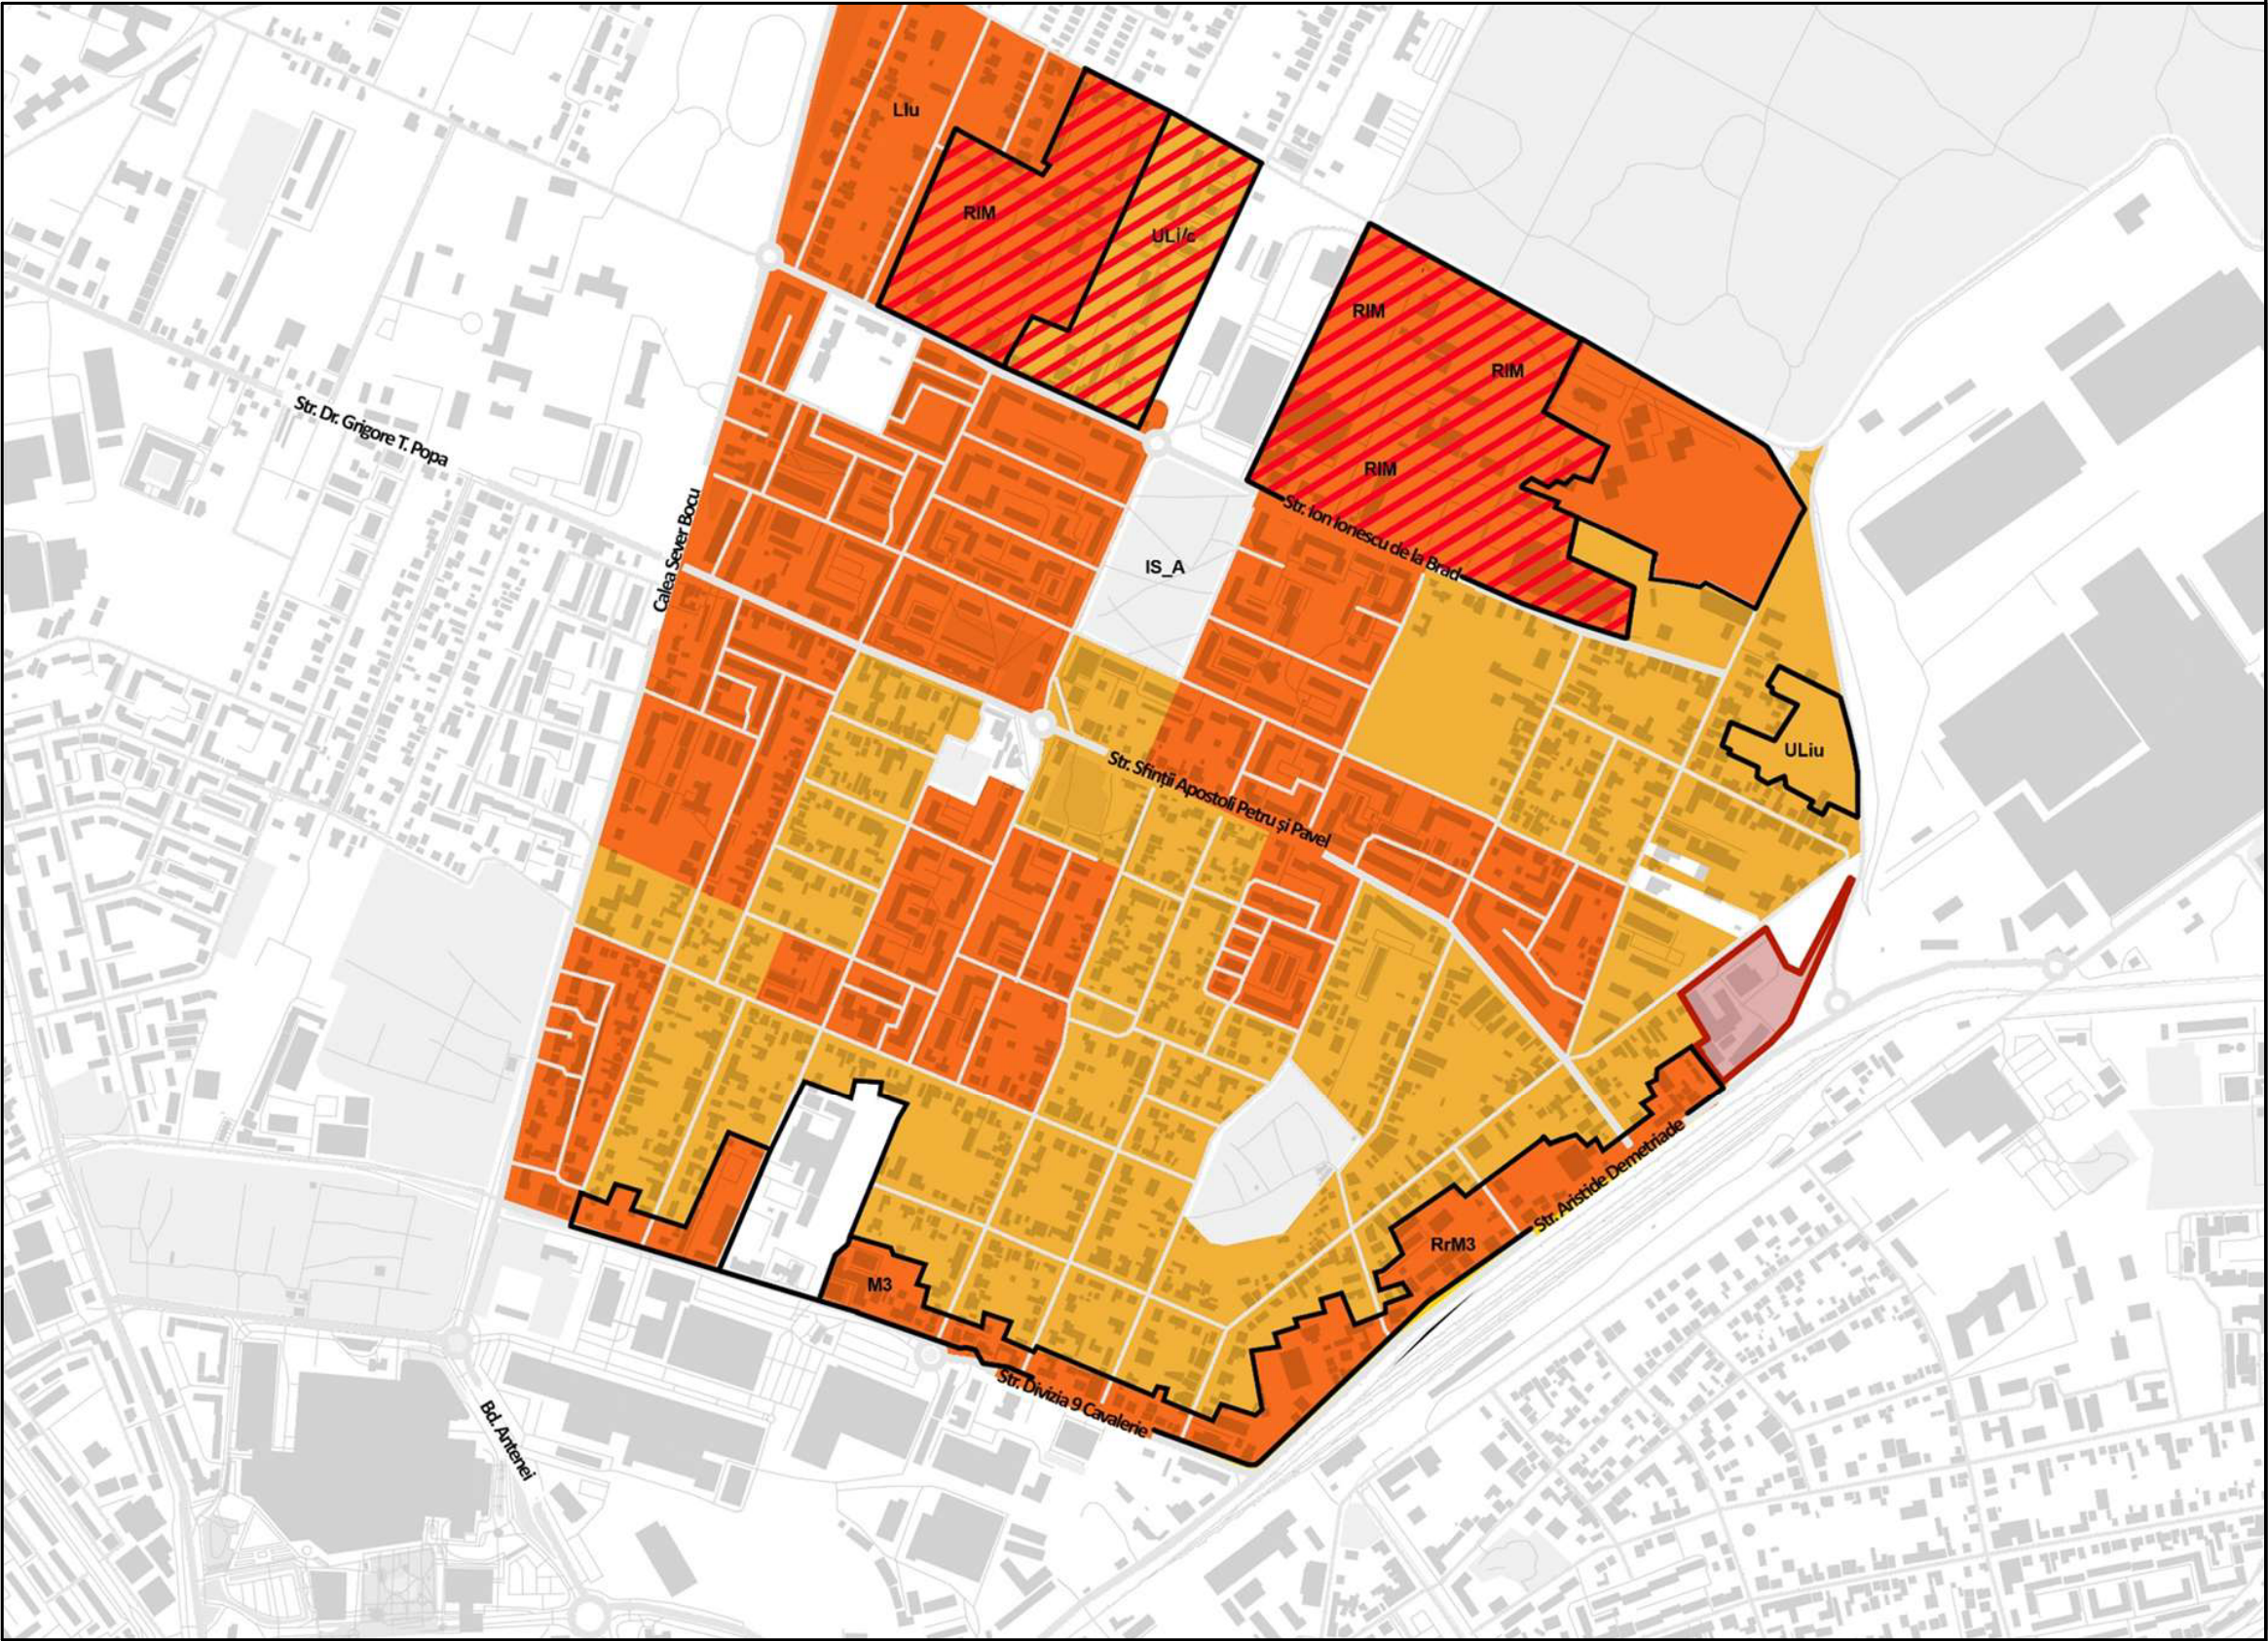


Analiză densitate - anticipat

Ulterior, harta a fost completată cu dezvoltările propuse și aprobate, precum și cu informațiile din documentațiile urbanistice, pentru a anticipa modul în care situația actuală se va transforma în viitor.

Total: 78138 unități /areal
Densitate medie: 100.8 uniăți/ha

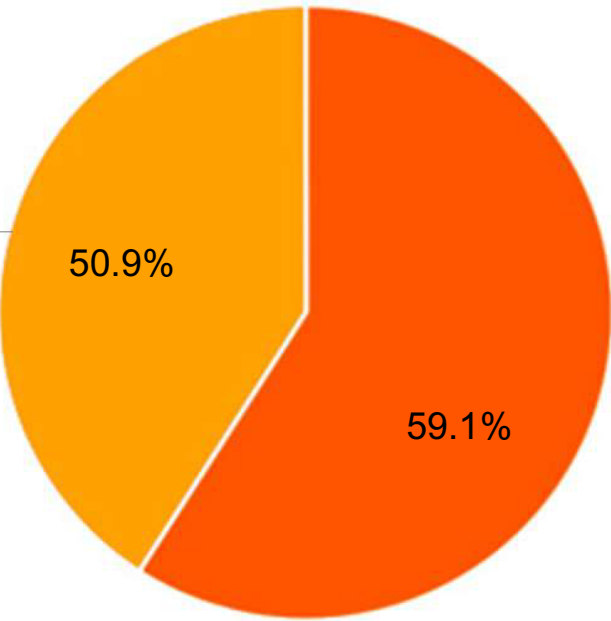

Specialist R.U.R.	arh. Răzvan Negrișanu					
Verificator/expert	Nume		Semnătura	Cerința	Referat / Expertiza Nr. / Data	
	S.C. RD Sign S.R.L. Timișoara, Str. Vulturilor nr. 14 Reg. Com. J35/4590/1992 C.U.I. 3981516 Tel. 40/0722624862 E-mail: rdsignstudio@gmail.com			Beneficiar: Bălaș Alexandru S.C. RECON SA TIMISOARA S.R.L. Amplasament: str. Aristide Demetriade nr. 30, CF nr 403872, Timișoara	Proiect nr.: 449/PAD/2025	
		Nume	Semnătura	Scara:	Denumire:	Faza:
	Șef proiect	arh. Răzvan Negrișanu		-	PUZ ZONA MIXTA	PUZ
	Proiectat	arh. Răzvan Negrișanu				
		arh. Ardelean Alexandru		Data:	Titlu planșă:	Planșa nr.:
Desenat	arh. Ardelean Alexandru		9/2/2025	Analiza prospectiva - densitate anticipata		P.27