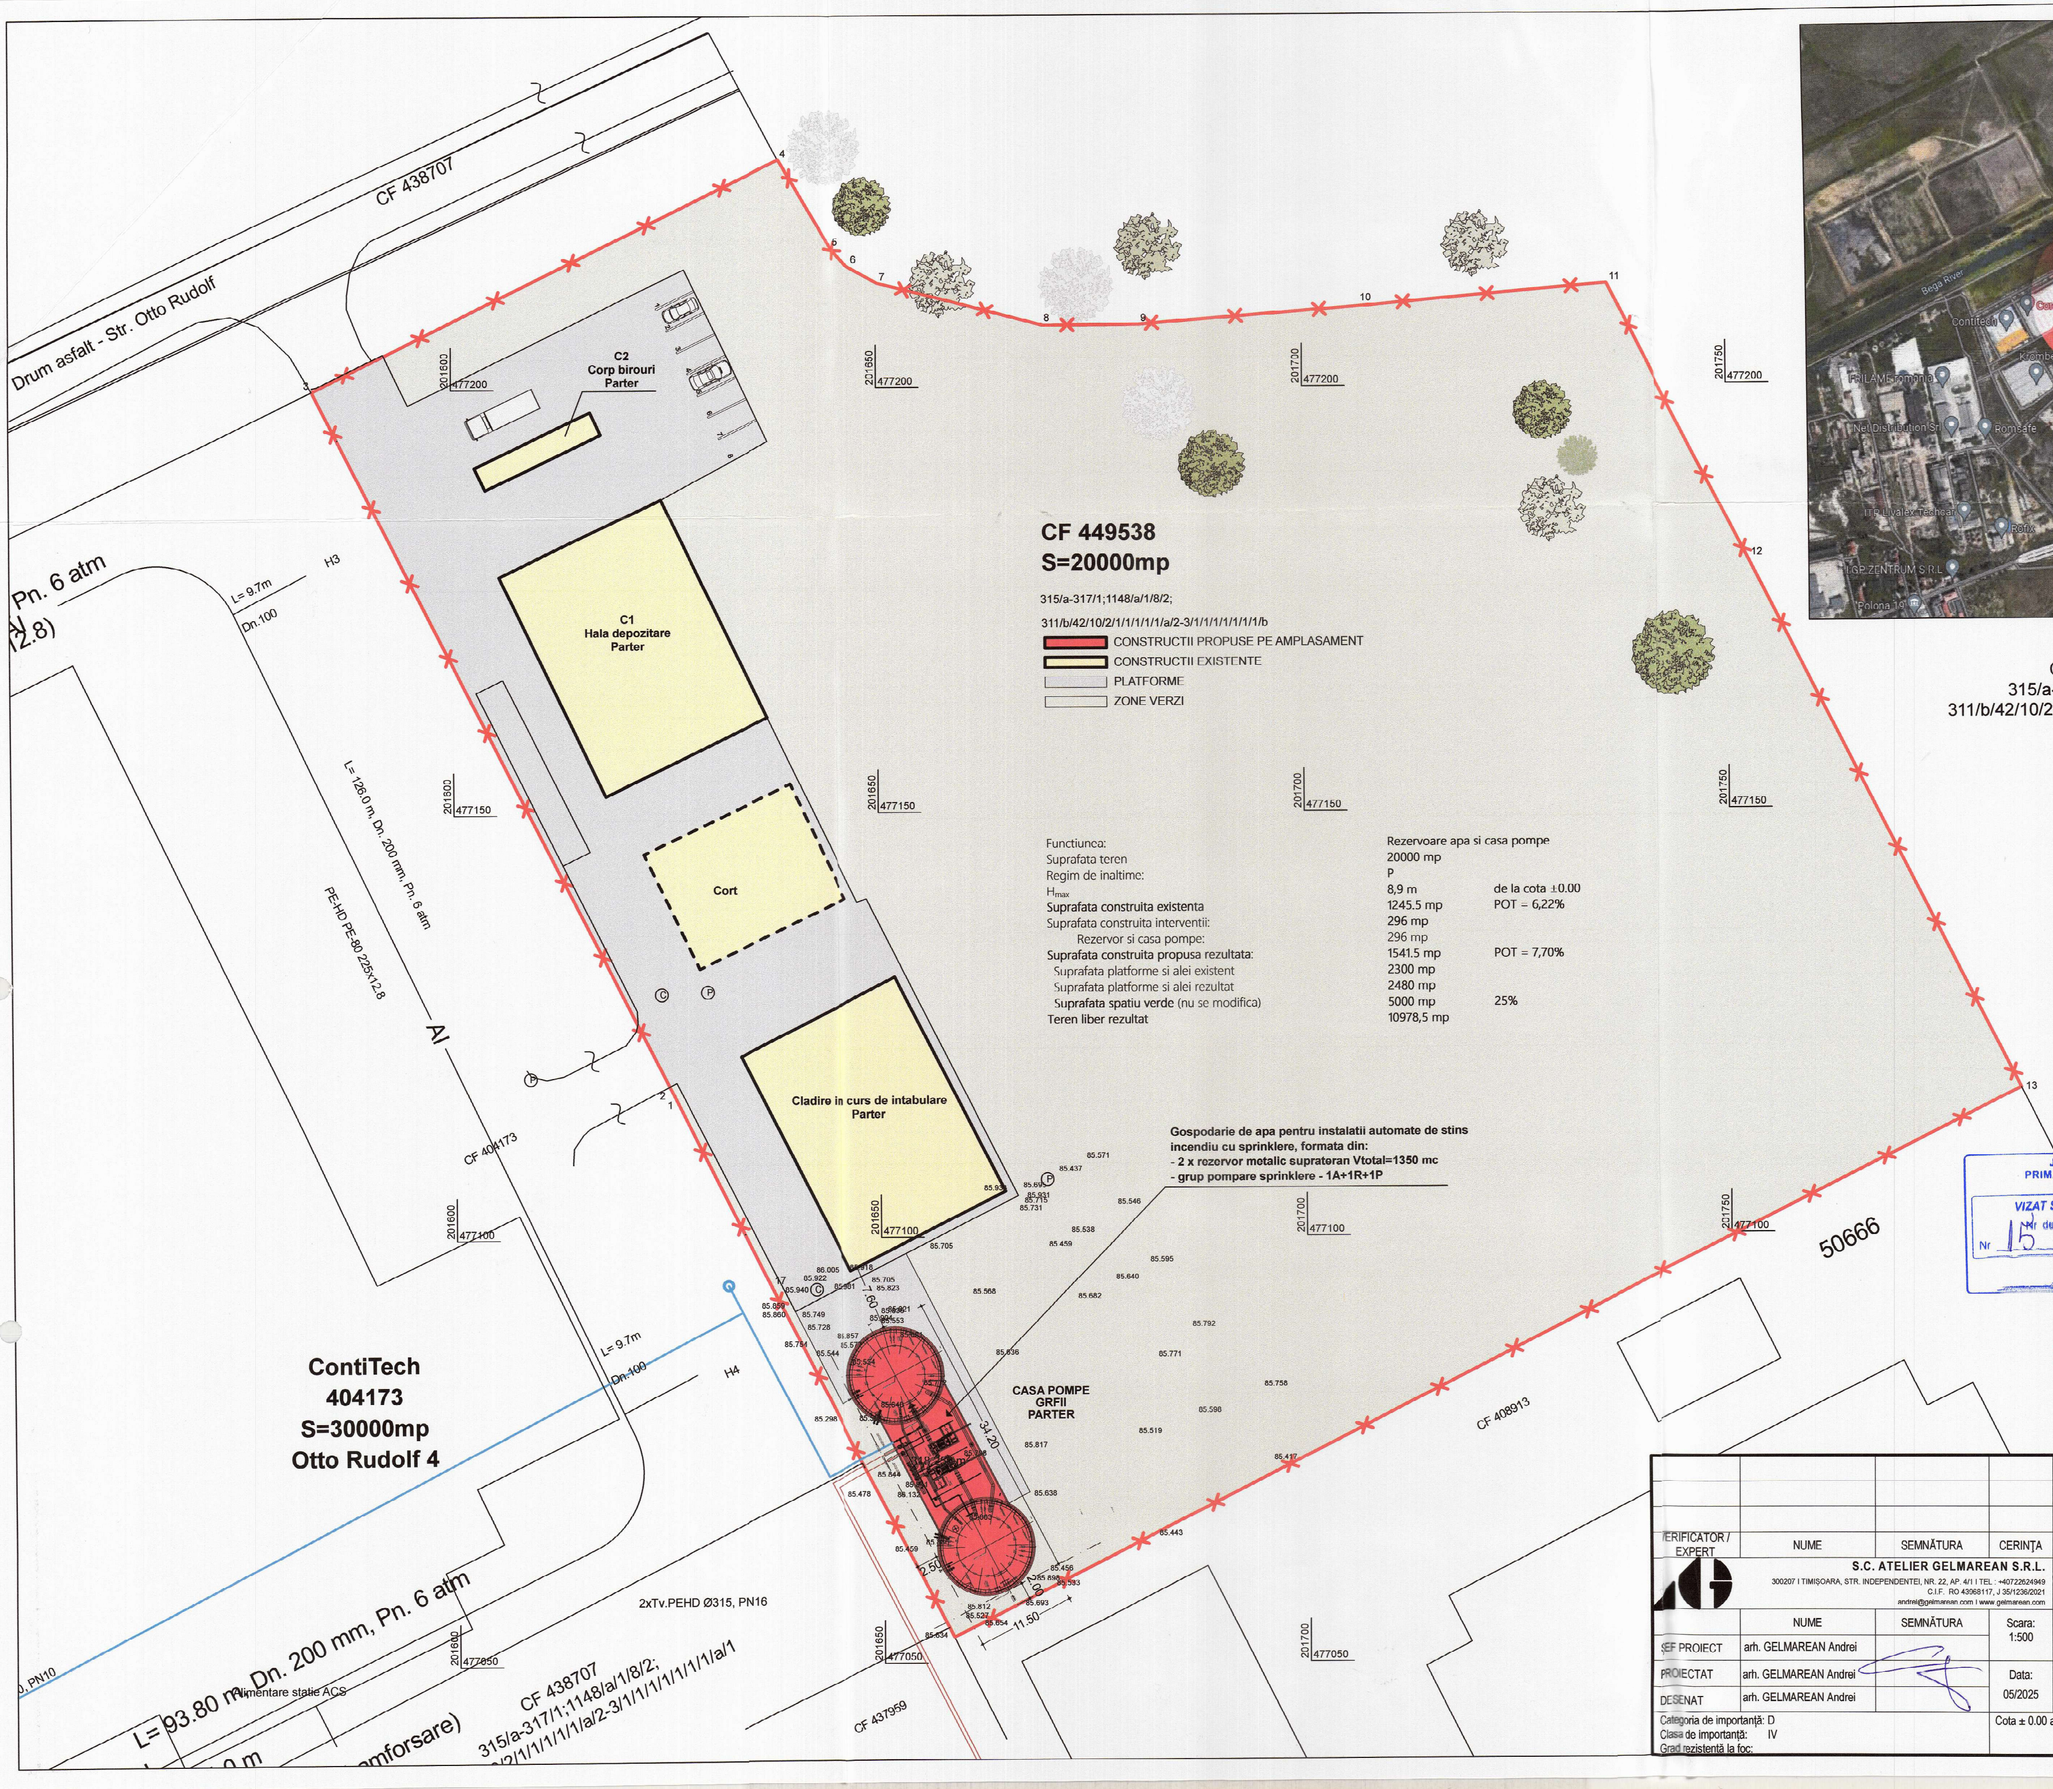

PLAN DE INCADRARE

CF 438707
315/a-317/1;1148/a/1/8/2;
311/b/42/10/2/1/1/1/1/1/a/2-3/1/1/1/1/1/1/1/a/1

Inventar de coordonate
Sistem stereografic Marea Neagra 1970

Nr.	Nord(m)	Est(m)
1	477116.85	201625.557
2	477117.601	201625.177
3	477199.894	201583.666
4	477226.825	201638.445
5	477216.42	201644.656
6	477214.288	201646.589
7	477212.272	201650.192
8	477207.238	201669.735
9	477207.341	201680.841
10	477209.369	201707.388
11	477211.896	201735.761
12	477179.192	201752.396
13	477116.923	201783.98
14	477053.029	201658.139
15	477054.164	201655.557
16	477073.499	201647.481
17	477094.268	201638.837

JUDEȚUL TIMIȘ
PRIMĂRIA MUNICIPIULUI TIMIȘOARA
VIZAT SPRE NESCHIMBARE
Nr de autorizație construire/desființare
Nr 15 din 09-01-2026
Arhitect

ORDINUL ARHITECȚILOR DIN ROMÂNIA
5127
Andrei GELMĂREAN
Arhitect

ROMÂNIA
CAI. GHERASIM ALPAR
NR. 1451
INGINER VERIFICATOR PROIECTE

VERIFICATOR / EXPERT	NUME	SEMNĂTURA	CERINȚA	REFERAT / EXPERTIZĂ NR./ DATA

S.C. ATELIER GELMAREAN S.R.L.
300207 I TIMIȘOARA, STR. INDEPENDENTEI, NR. 22, AP. 4/I I TEL.: +40722624949
C.I.F. RO 43068117, J 35/1236/2021
andrei@gelmarean.com I www.gelmarean.com

Beneficiar: [redacted]

Proiect nr.: 31/2025

	NUME	SEMNĂTURA
ŞEF PROIECT	arh. GELMAREAN Andrei	
PROIECTAT	arh. GELMAREAN Andrei	
DESENAT	arh. GELMAREAN Andrei	

Scara: 1:500
Data: 05/2025

Titlu proiect / Amplasament:
Modificare AC 2/03.01.2024 "Construire rezervor de apa pentru incendiu si casa pompe" prin repozitionare ansamblu, pastrandu-se caracteristicile si indicii autorizati
Timisoara, str. Otto Rudolf, nr. 6, jud. Timis

Faza: **DTAC/PT**

Titlu planșă:
PLAN DE INCADRARE / PLAN DE SITUATIE PROPUS

Planșa nr: A.02

Categoria de importanță: D
Clasa de importanță: IV
Grad rezistență la foc:

Cota ± 0.00 a clădirii corespunde cotei topografice _____