



PUZ zonă mixtă (locuire colectivă și servicii)_CF 446853_CF446854

Localizare amplasament - extras Google Maps

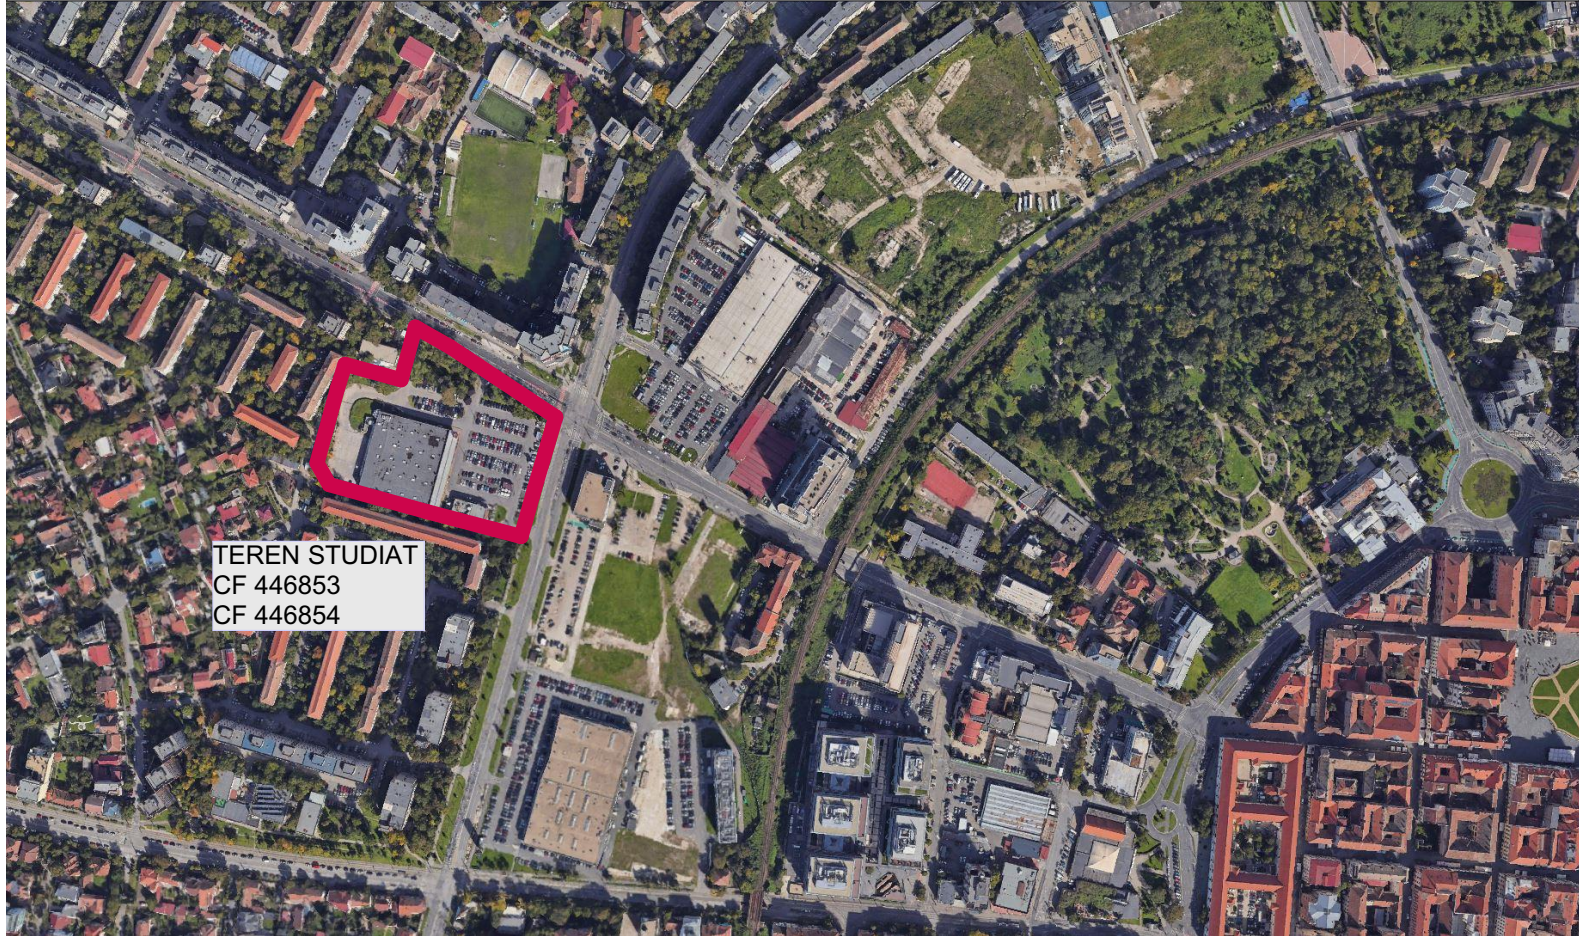

Localizare amplasament - extras PUG Timisoara

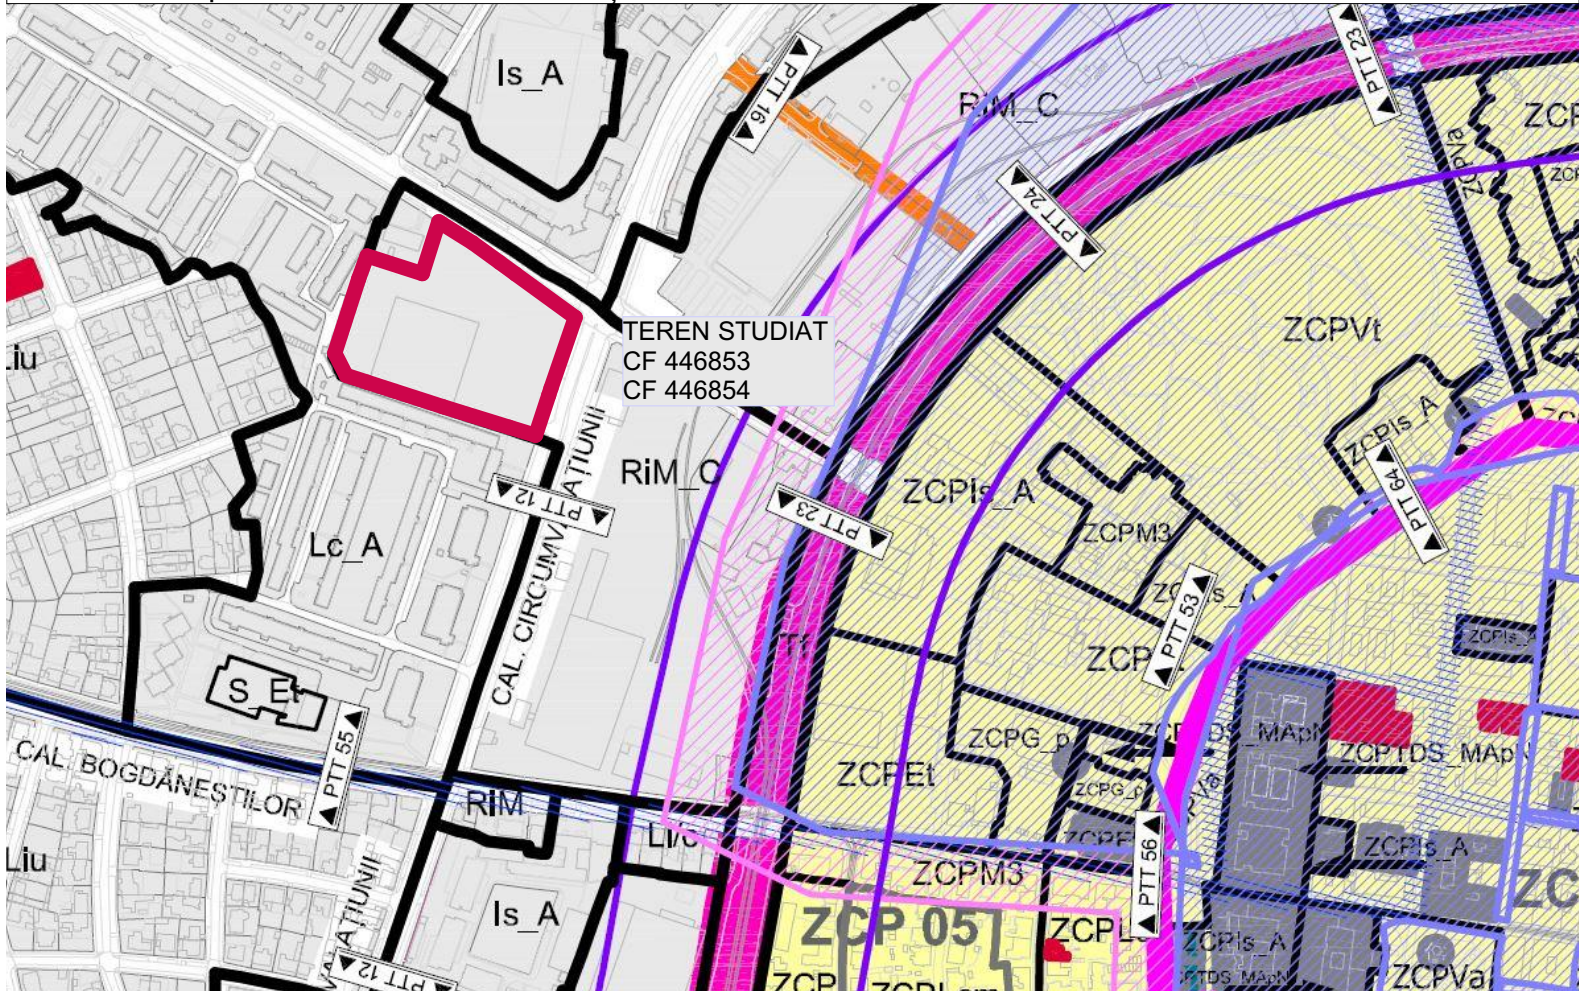

Încadrare în localitate/zonă	

Localizare amplasament - extras hartă ANCP
--



Legendă PUG

ZONE DE RESTRUCTURARE

Ri	ZONĂ DE RESTRUCTURARE A SUPRAFETELOR INDUSTRIALE, FERUVIARE SAU DE GOSPODĂRIRE COMUNALĂ
----	---

RIM	ZONĂ INDUSTRIALĂ RESTRUCTURABILĂ - ZONĂ MIXTĂ
-----	---

RiM_C ZONĂ INDUSTRIALĂ RESTRUCTURABILĂ CETATE-ZONĂ MIXTĂ

RiLc	ZONĂ INDUSTRIALĂ RESTRUCTURABILĂ - LOCUINȚE COLECTIVE
------	---

Riliu	ZONĂ INDUSTRIALĂ RESTRUCTURABILĂ - LOCUINȚE CU REGIM REDUS DE ÎNĂLȚIME
-------	--

RIEt	ZONA INDUSTRIALĂ RESTRUCTURABILĂ - ZONĂ ACTIVITĂȚI ECONOMICE CU CARACTER TERȚIAR
------	--




S.C. ATG STUDIO SRL
 Timișoara, Splaiul Nistrului nr 1,
 etaj 1, ap 5B
 J2011001696358, CUI 28897810
 Tel: 0731978182
 Email: office@atgstudio.ro

L 1, B 0	Denumire proiect: Elaborare PUZ restructurarea zonelor cu caracter industrial centrale - zonă mixtă - dezvoltare proiect imobiliar mixt incluzând locuințe colective și servicii (servicii hoteliere, birouri și funcțiuni administrative, financiar bancare, comerciale, bancare)
-------------------	---

Proiect nr:	184/2025
-------------	-----------------

Amplasament:	CE 416853, CE 416854, Timisoara
--------------	---------------------------------

E372	P117
------	------

Sef proiect	arh. Marius Canceal 
-------------	---

Beneficiar:	Lazar Investment S A
--------------------	----------------------

Data:	06/2026
-------	---------

Proiectat	arh. Alexandra Martea
-----------	-----------------------

	Eazur Investment S.A.

Scara:	
--------	--

Desenat	arh. Alexandra Martea
---------	-----------------------

Planșă:	Încadrare în localitate / zonă
---------	--------------------------------

Planşa nr: **U.01**