


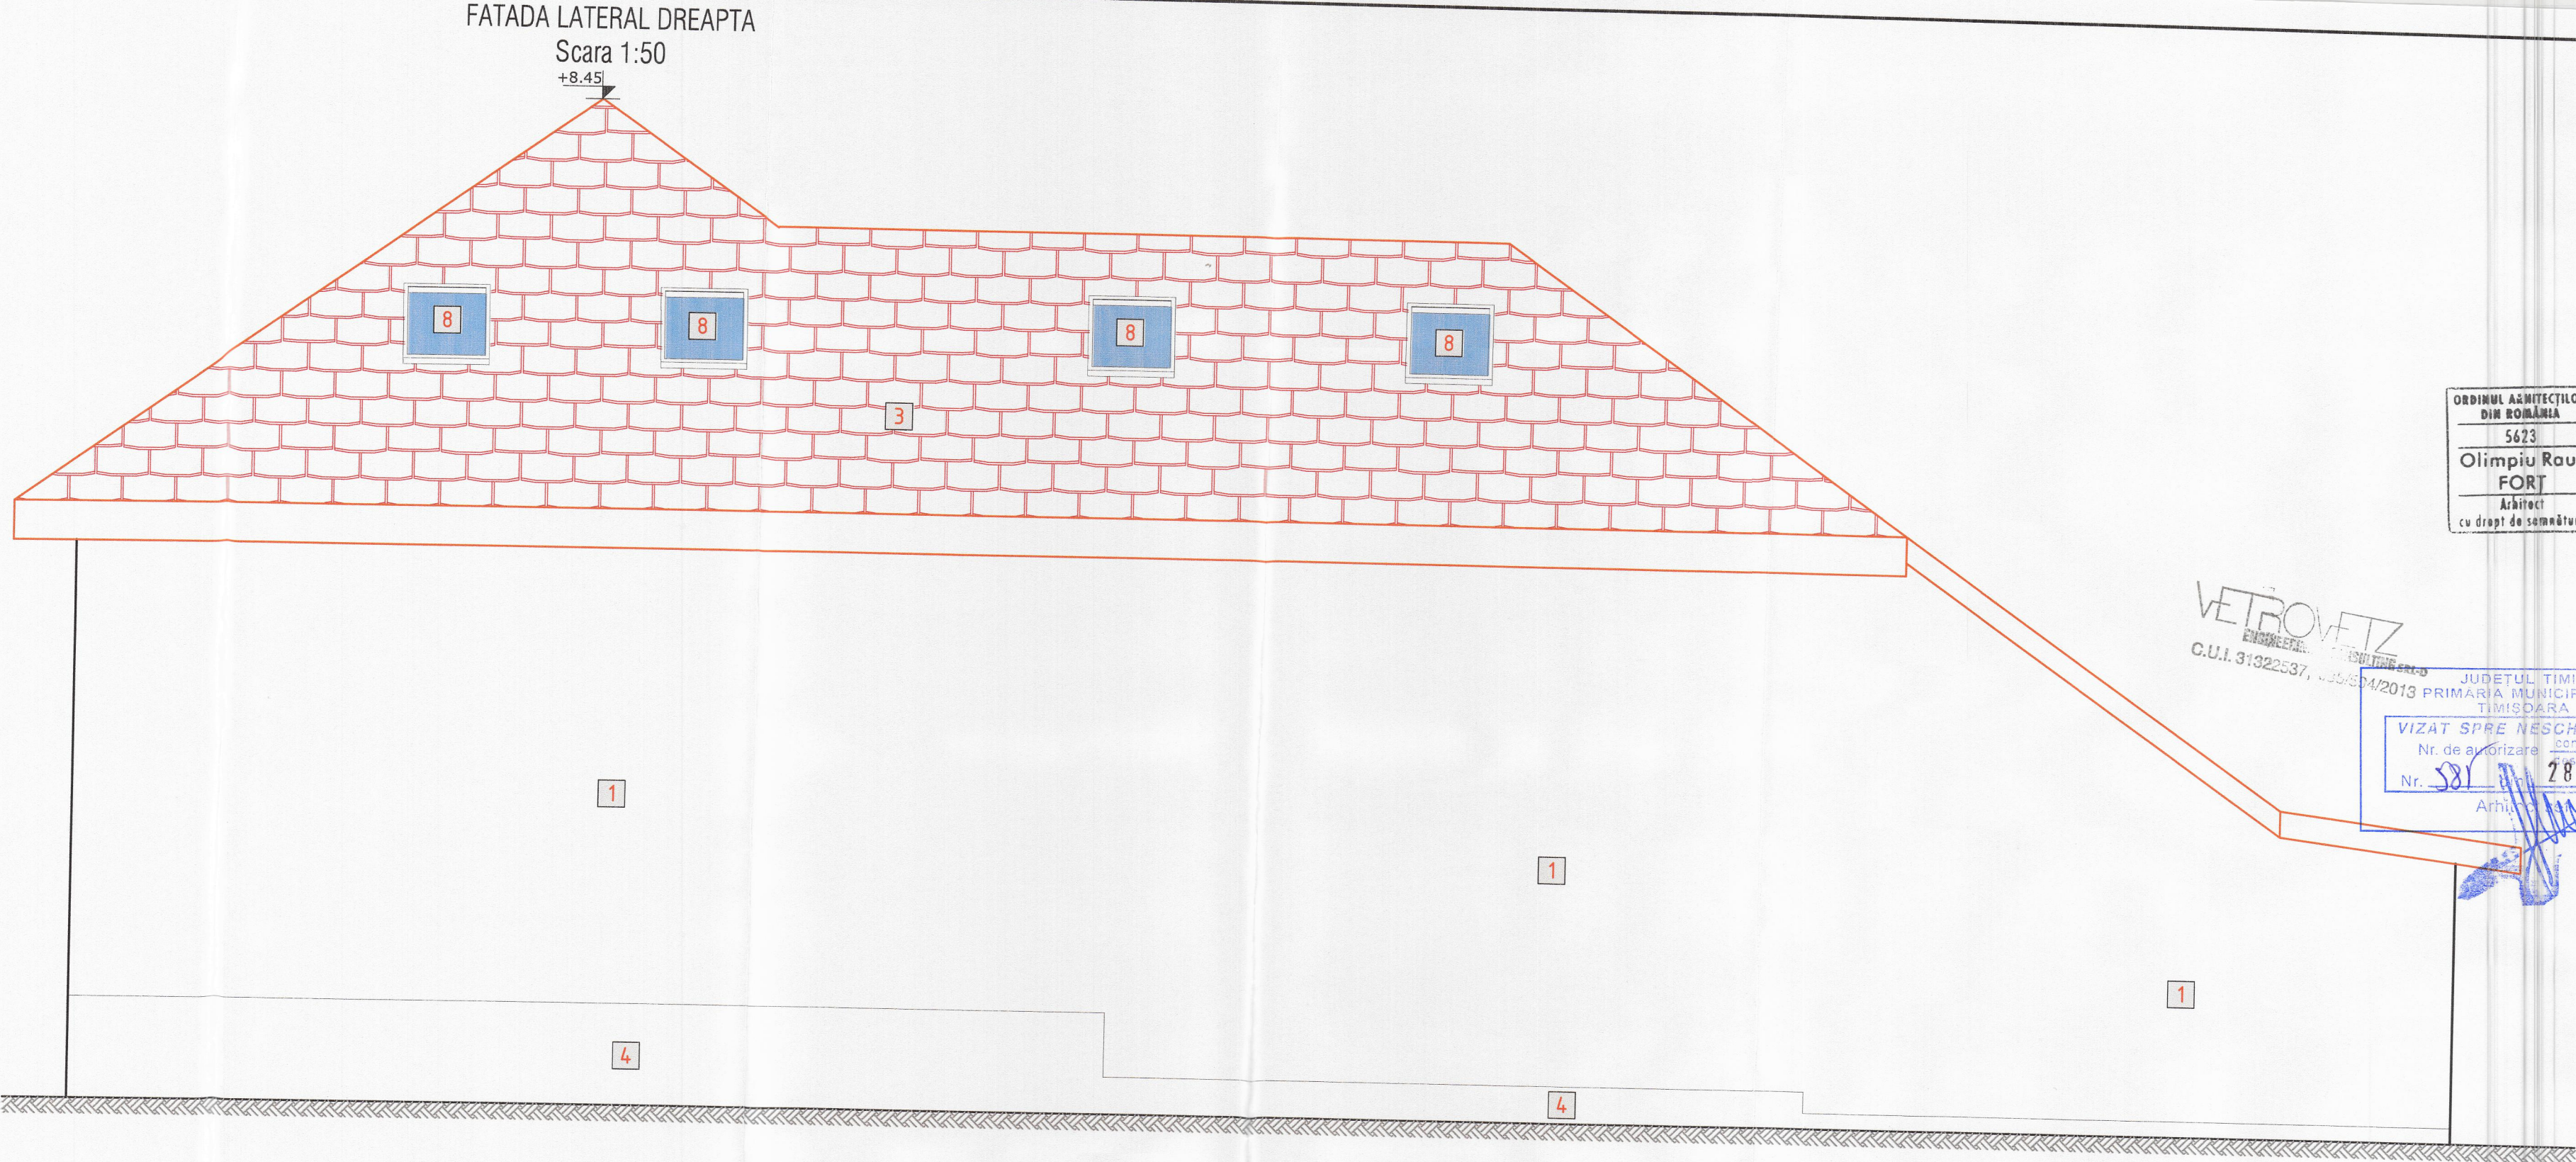

ORDINUL ARHITECTILOR
DIN ROMANIA
5623
Olimpiu Raul
FORT
Arhitect
cu drept de semnătură

VETROVETZ
ENGINEERING & CONSULTING
C.U.I. 31322537, J55/504/2013

JUDETUL TIMIS
PRIMARIA MUNICIPIULUI
TIMISOARA
VIZAT SPRE NESCHEMA DE
Nr. de autorizare construire
Nr. 581 28-08-2025
Arhitect

LEGENDA:

- 1 tencuiala decorativa NCS : S 0500-N
2 tamplarie PVC cul gri
3 invelitoare tigla ceramica
4 accent culoare gri NCS : S 1502-G
6 Parapet din elemente metalice
7 Gresie antiderapanta
8 fereastra de mansarda tip velux

Construcorul va convoca toti factorii care trebuie s participe la verificarea lucrrilor ajunse n faze supuse controlului de execuiei i asigurarea condiiilor necesare efecturii acestora, n scopul obinerii acordului de continuare a lucrrilor;

VERIFICATOR/ EXPERT	NUME	SEMNATURA	CERINTA	REFERAT / EXPERTIZA NR./ DATA	
VETROVETZ ENGINEERING & CONSULTING		Timisoara, str Porumbescu, nr 90. tel 0728 886 719		Beneficiar: ENE DANA ALEXANDRA	Nr. pr. 389/2024
SPECIFICAIE:	NUME	SEMNATURA	Scara: 1:50	Titlu proiect: DESFIINTARE PARTIALA, CONSOLIDARI, EXTINDERE SI MANSARDARE LA CONSTRUCTIE C1 SI MODIFICARI INTERIOARE SI EXTERIOARE LA C2 Jud. Timis, Loc. Timisoara, Str. Anul 1848, nr.57, CF. Nr. 421673	Faza : D.T.A.C. +P.T.
EF PROIECT:	arh. Fort Olimpiu	f	Data: 2025	Amplasament:	
PROIECTAT:	arh. Fort Olimpiu			Titlu plansa:	
DESENAT:	arh. Fort Olimpiu				Nr. pl. A.17