


7

PRIMĂRIA MUNICIPIULUI TIMIȘOARA ©
Compartimentul Banca de Date Urbană-GIS
Extras din planul de bază al municipiului
ca referință pentru lucrări în continuare
scara 1:500
Data 30.07.2024
IOAN-COSMIN
COZILIEA
Digitally signed by
IOAN-COSMIN
COZILIEA
Date: 2024.07.30
13:25:29 +03'00'

JUDEȚUL TIMIȘ
PRIMĂRIA MUNICIPIULUI
TIMIȘOARA
VIZAT SPRE NESCHIMBARE
Nr. de autorizatie 613 din 01-09-2026
Arhitect șef.

[Handwritten signature]

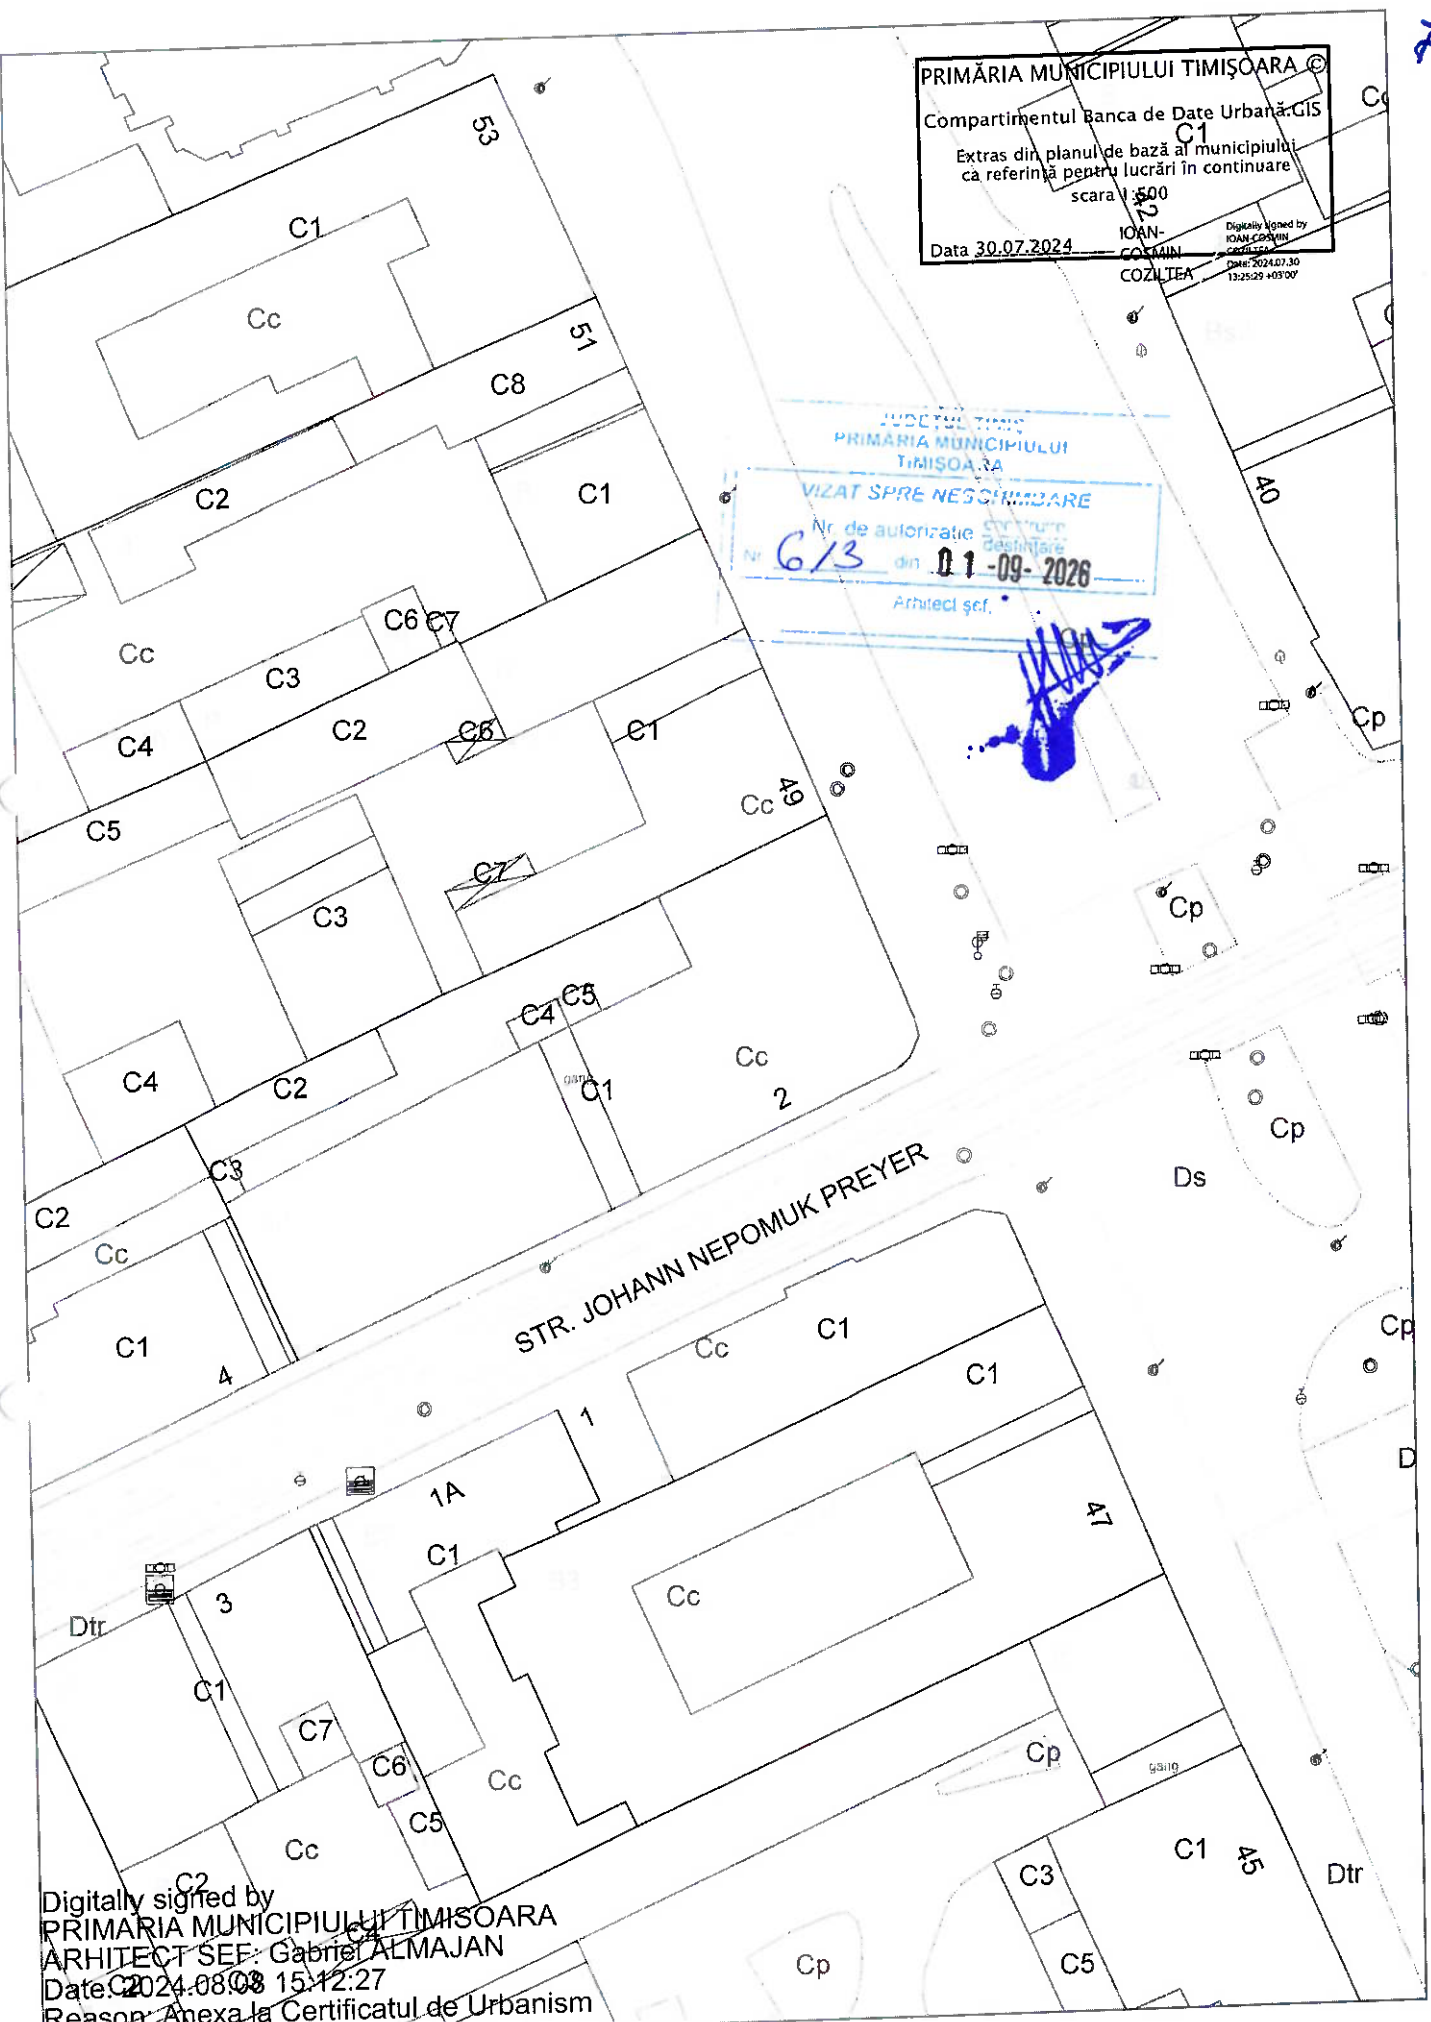

Digitally signed by
PRIMĂRIA MUNICIPIULUI TIMIȘOARA
ARHITECT ȘEF: Gabriel ALMAJAN
Date: 2024.08.08 15:12:27
Reason: Anexa la Certificatul de Urbanism
CU2024-0021257/08.08.2024