

Beneficiar: Zorlentan Eugen si Zorlentan Daniela-
Angela; Coptil Eleodor si Coptil Angela-Rodica

Amplasament: Loc. Timisoara, Str Divizia 9 Cavalerie, Nr. 57, Jud. Timis

Suprafata terenului: 489 mp - CF. 455822 teren
P.O.T. existent 53,98%
C.U.T. existent 0.81
P.O.T. propus 00.00%
C.U.T. propus 0.00

Numarul de corpuri de cladiri:
din care: existente 5
desfiintate 5
mentinute 0

5 Din care, C2, C3, C4,C5, sunt fara acte conform CF. 455822

Suprafete (m²)	Suprafata constructii	Suprafata construita	Suprafata desfasurata
existente, din care:	264	264	398,08
- desfiintate	264	264	398,08
- mentinute:	0	0	0
TOTAL	0	0	0

JUDETUL TIMIS
PRIMARIA MUNICIPIULUI
TIMISOARA

VIZAT SPRE NESCHIMBARE
Nr. de autorizare constructie
Nr. 668 din 20-03-2025
Arhitect sef



Nr. CF	Cota parte	Proprietari
Nr. CF 455822-C1-U1	50%	Zorlentan Eugen Zorlentan Angela Daniela
Nr. CF 455822-C1-U2	50%	Coptil Eleodor Coptil Angela Rodica

Legenda:

Zone verzi

Imprejurire / limita de proprietate

Construcii vecine

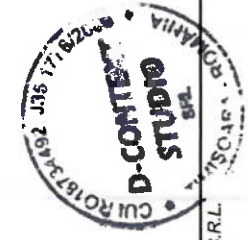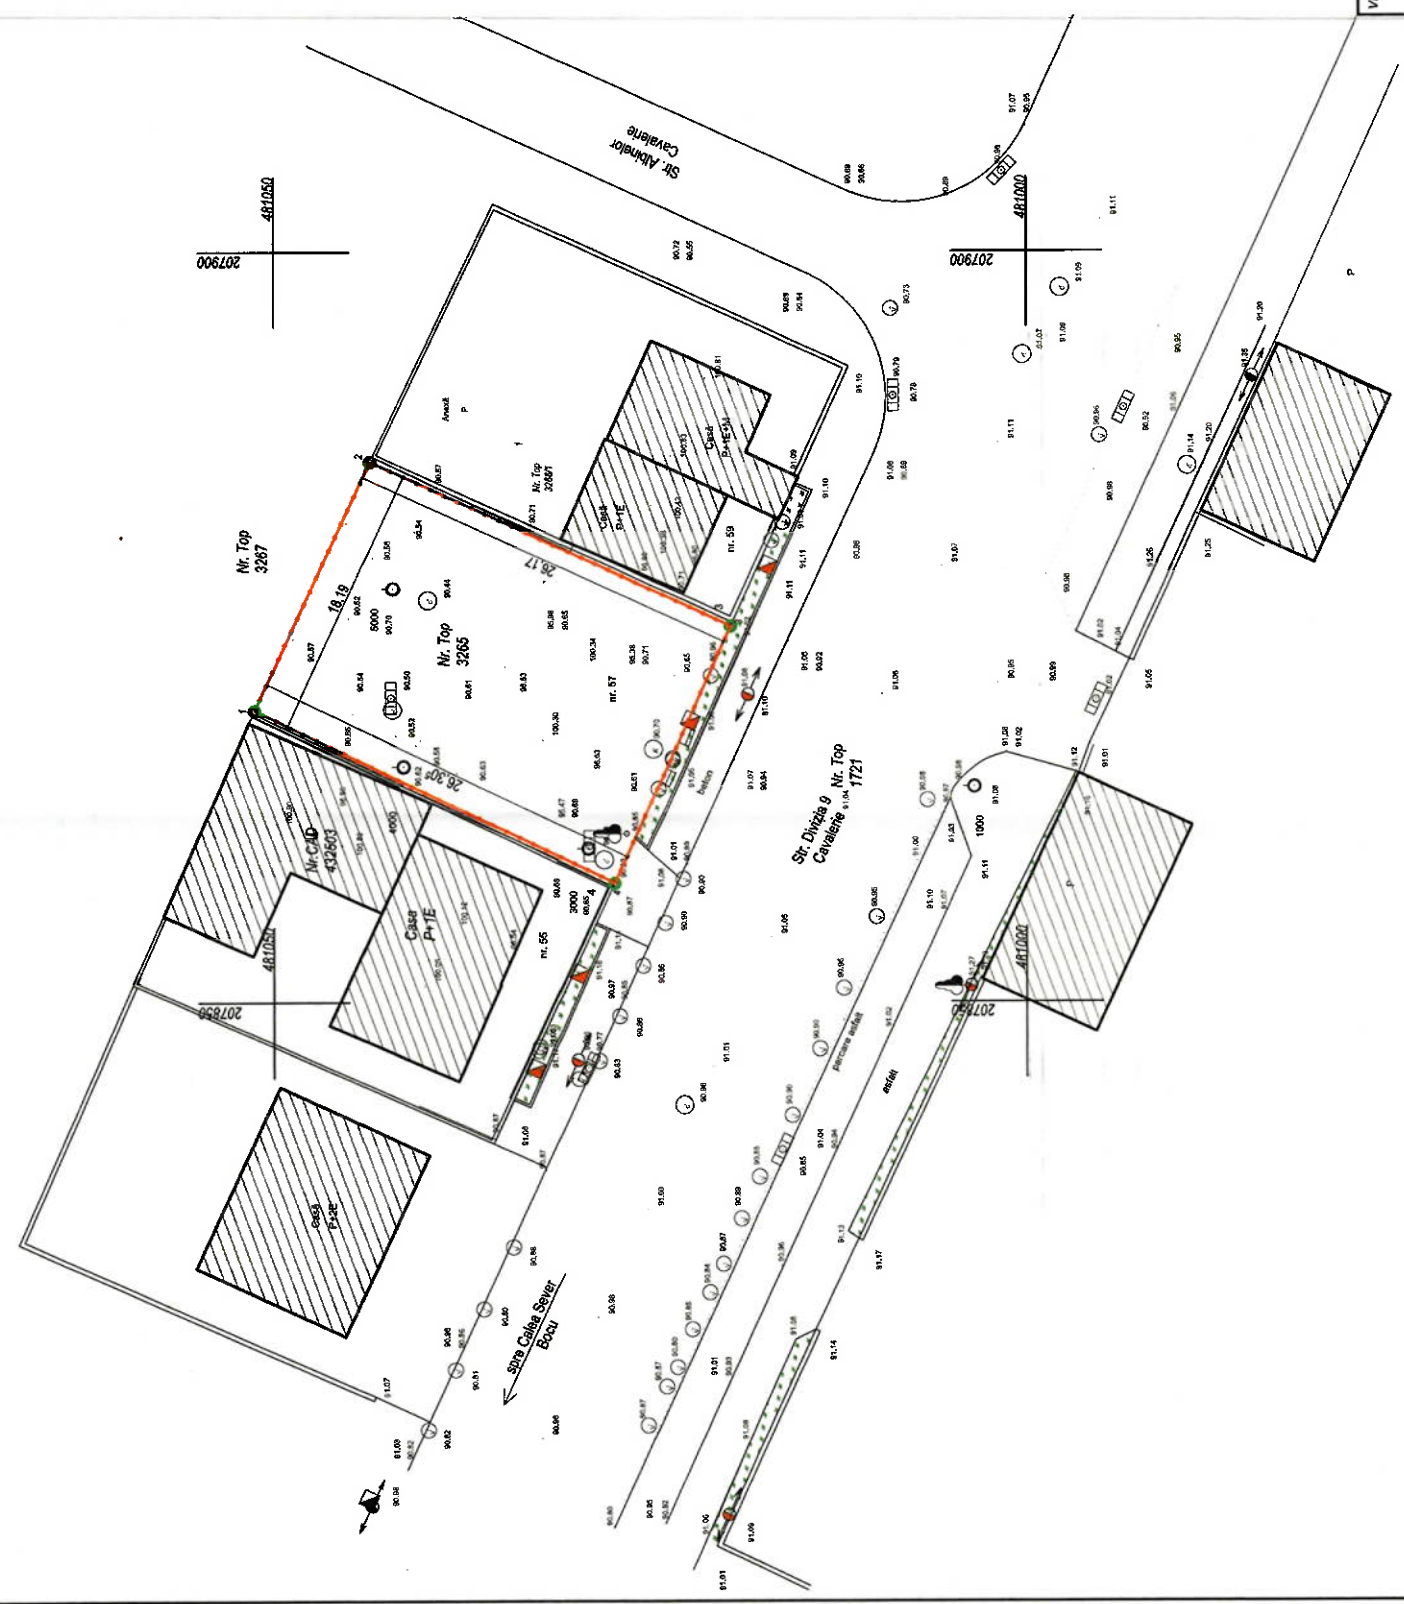

PRIMĂRIA MUNICIPIULUI
TIMISOARA

4756

DRAGOMIR
DRĂGAN
cu drept de semnătură

vizat spre neschimbare		stampila S.R.L.		stampila O.A.R. Arhitect cu drept de semnătură	
DC XS D-Context Studio					
Beneficiar:		Zorlentan Eugen si Zorlentan Daniela-Angela; Coptil Eleodor si Coptil Angela-Rodica			
Amplasament:		Loc. Timisoara, Str Divizia 9 Cavalerie, Nr. 57, Jud. Timis			
Titlu proiect:		Titlu proiect: Demolare cladire existenta			
Scara:		Scara: 1:500			
Semnatura					
arh. Dragan Dragomir					
Proiectat		Data: MARTIE 2025			
Desenat		Titlu plansa: Plan de situatie propus			
		Faza: D.T.A.D.			
		Plansa nr: A02			