



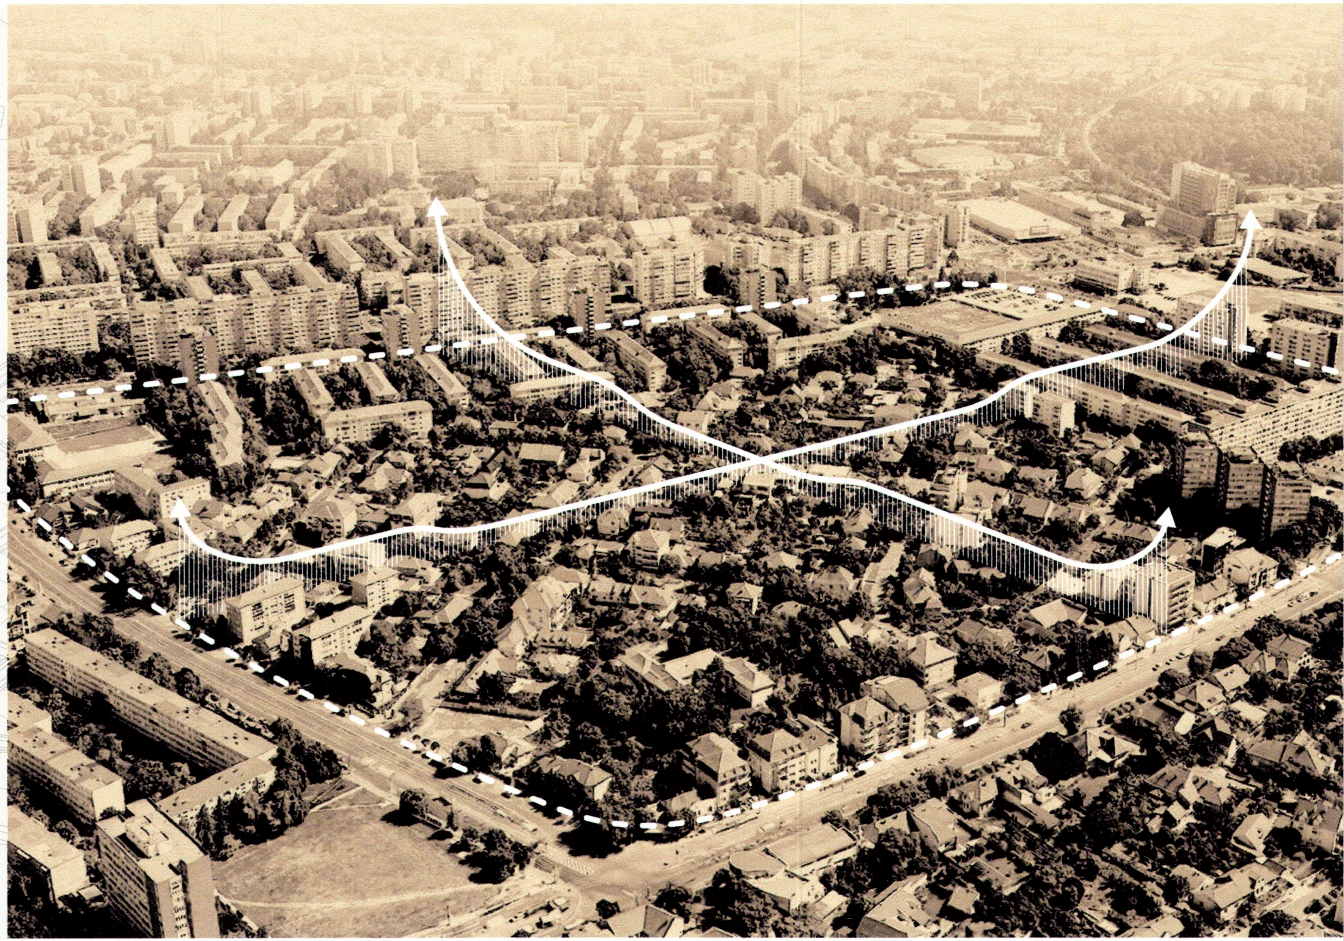

LEGENDĂ

 Sit studiat

Parcela studiată se află pe limita cvartalului, zonă caracterizată printr-un regim de înălțime mai mare decât interiorul acestuia.

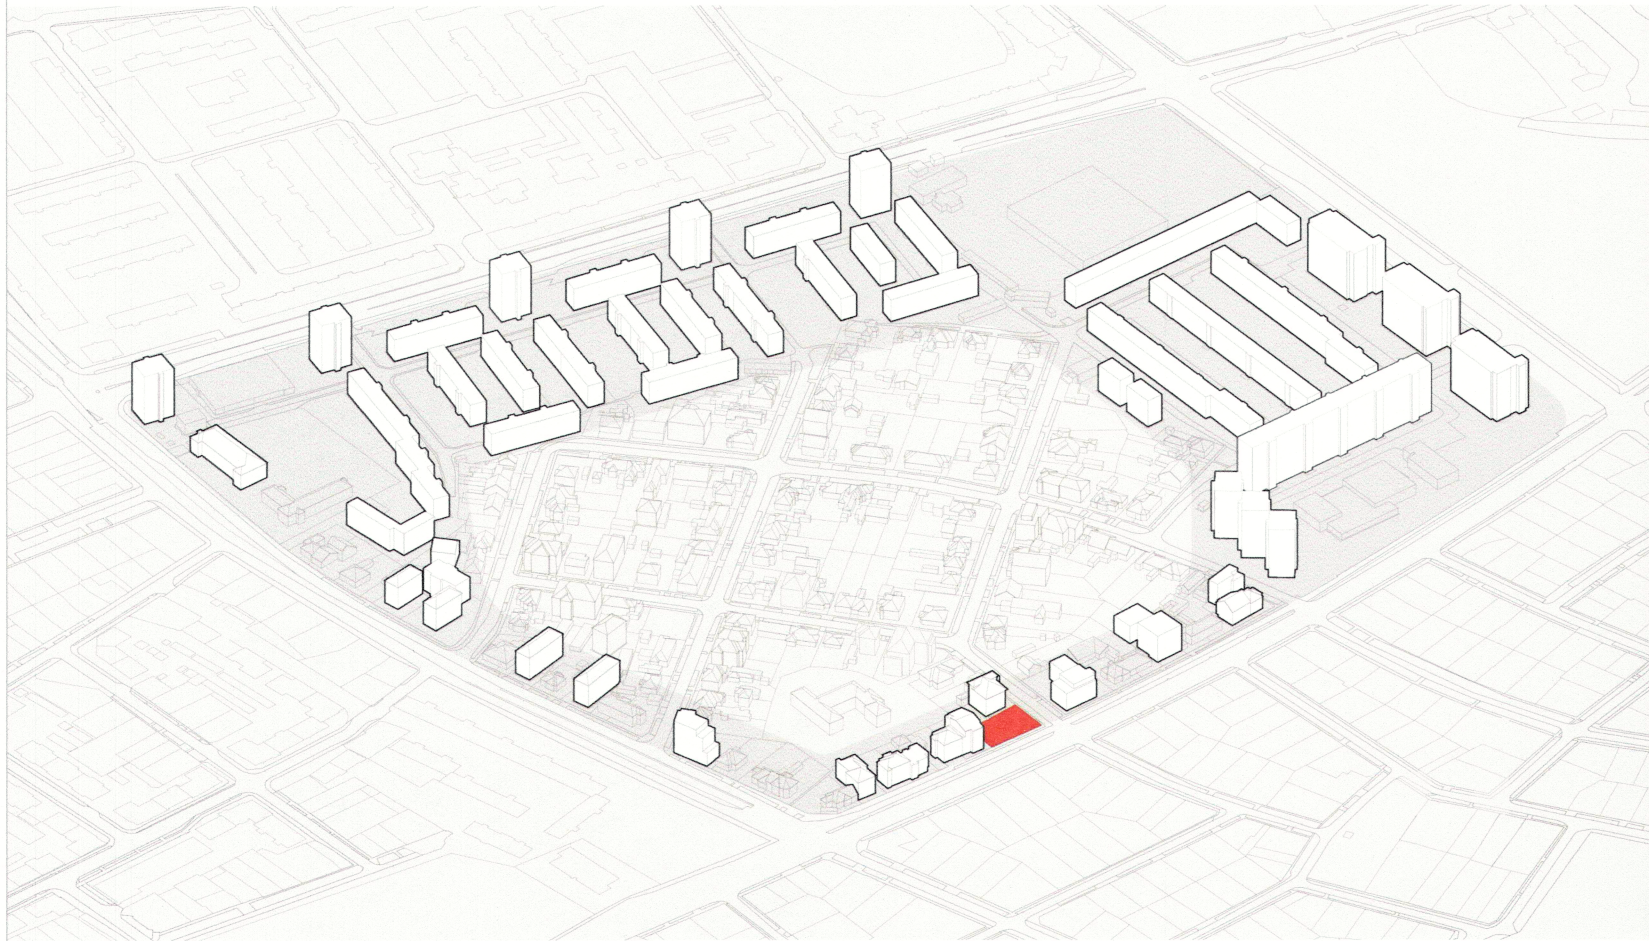

Șef proiect **arh. Radu Golumba**
Proiectat **arh. Radu Golumba**
Desenat **arh. Daniel Ursu**
arh. Ligia Gherman
Verificat **arh. Luminița Pascu**

Studio Arca srl
Timișoara,
Tosca 14
office@studioarca.ro
CUI RO 1234567

Denumire proiect
PUZ - Locuințe colective și funcțiuni complementare

Nr. proiect
453/2019

Beneficiar
Societatea Mentcons Tim srl

Adresă
**Calea Bogdăneștilor nr. 20-20A
Timișoara Romania**

Planșă
Studiu de cvartal

Scară
Data
01.2026
Număr
U.02