


Plan de amplasament si delimitare a imobilului
Scara 1:1.000

Nr. cad/Nr. top	Nr. Cad. Nou.	Suprafața măsurată a imobilului (mp)	Adresa imobilului
563		2 152	Intravilan, Loc. Timisoara, Str. Prefect Buteanu, Jud. Timis
Nr. Carte funciara			Unitatea Administrativ Teritorială (UAT)
415867			Timisoara

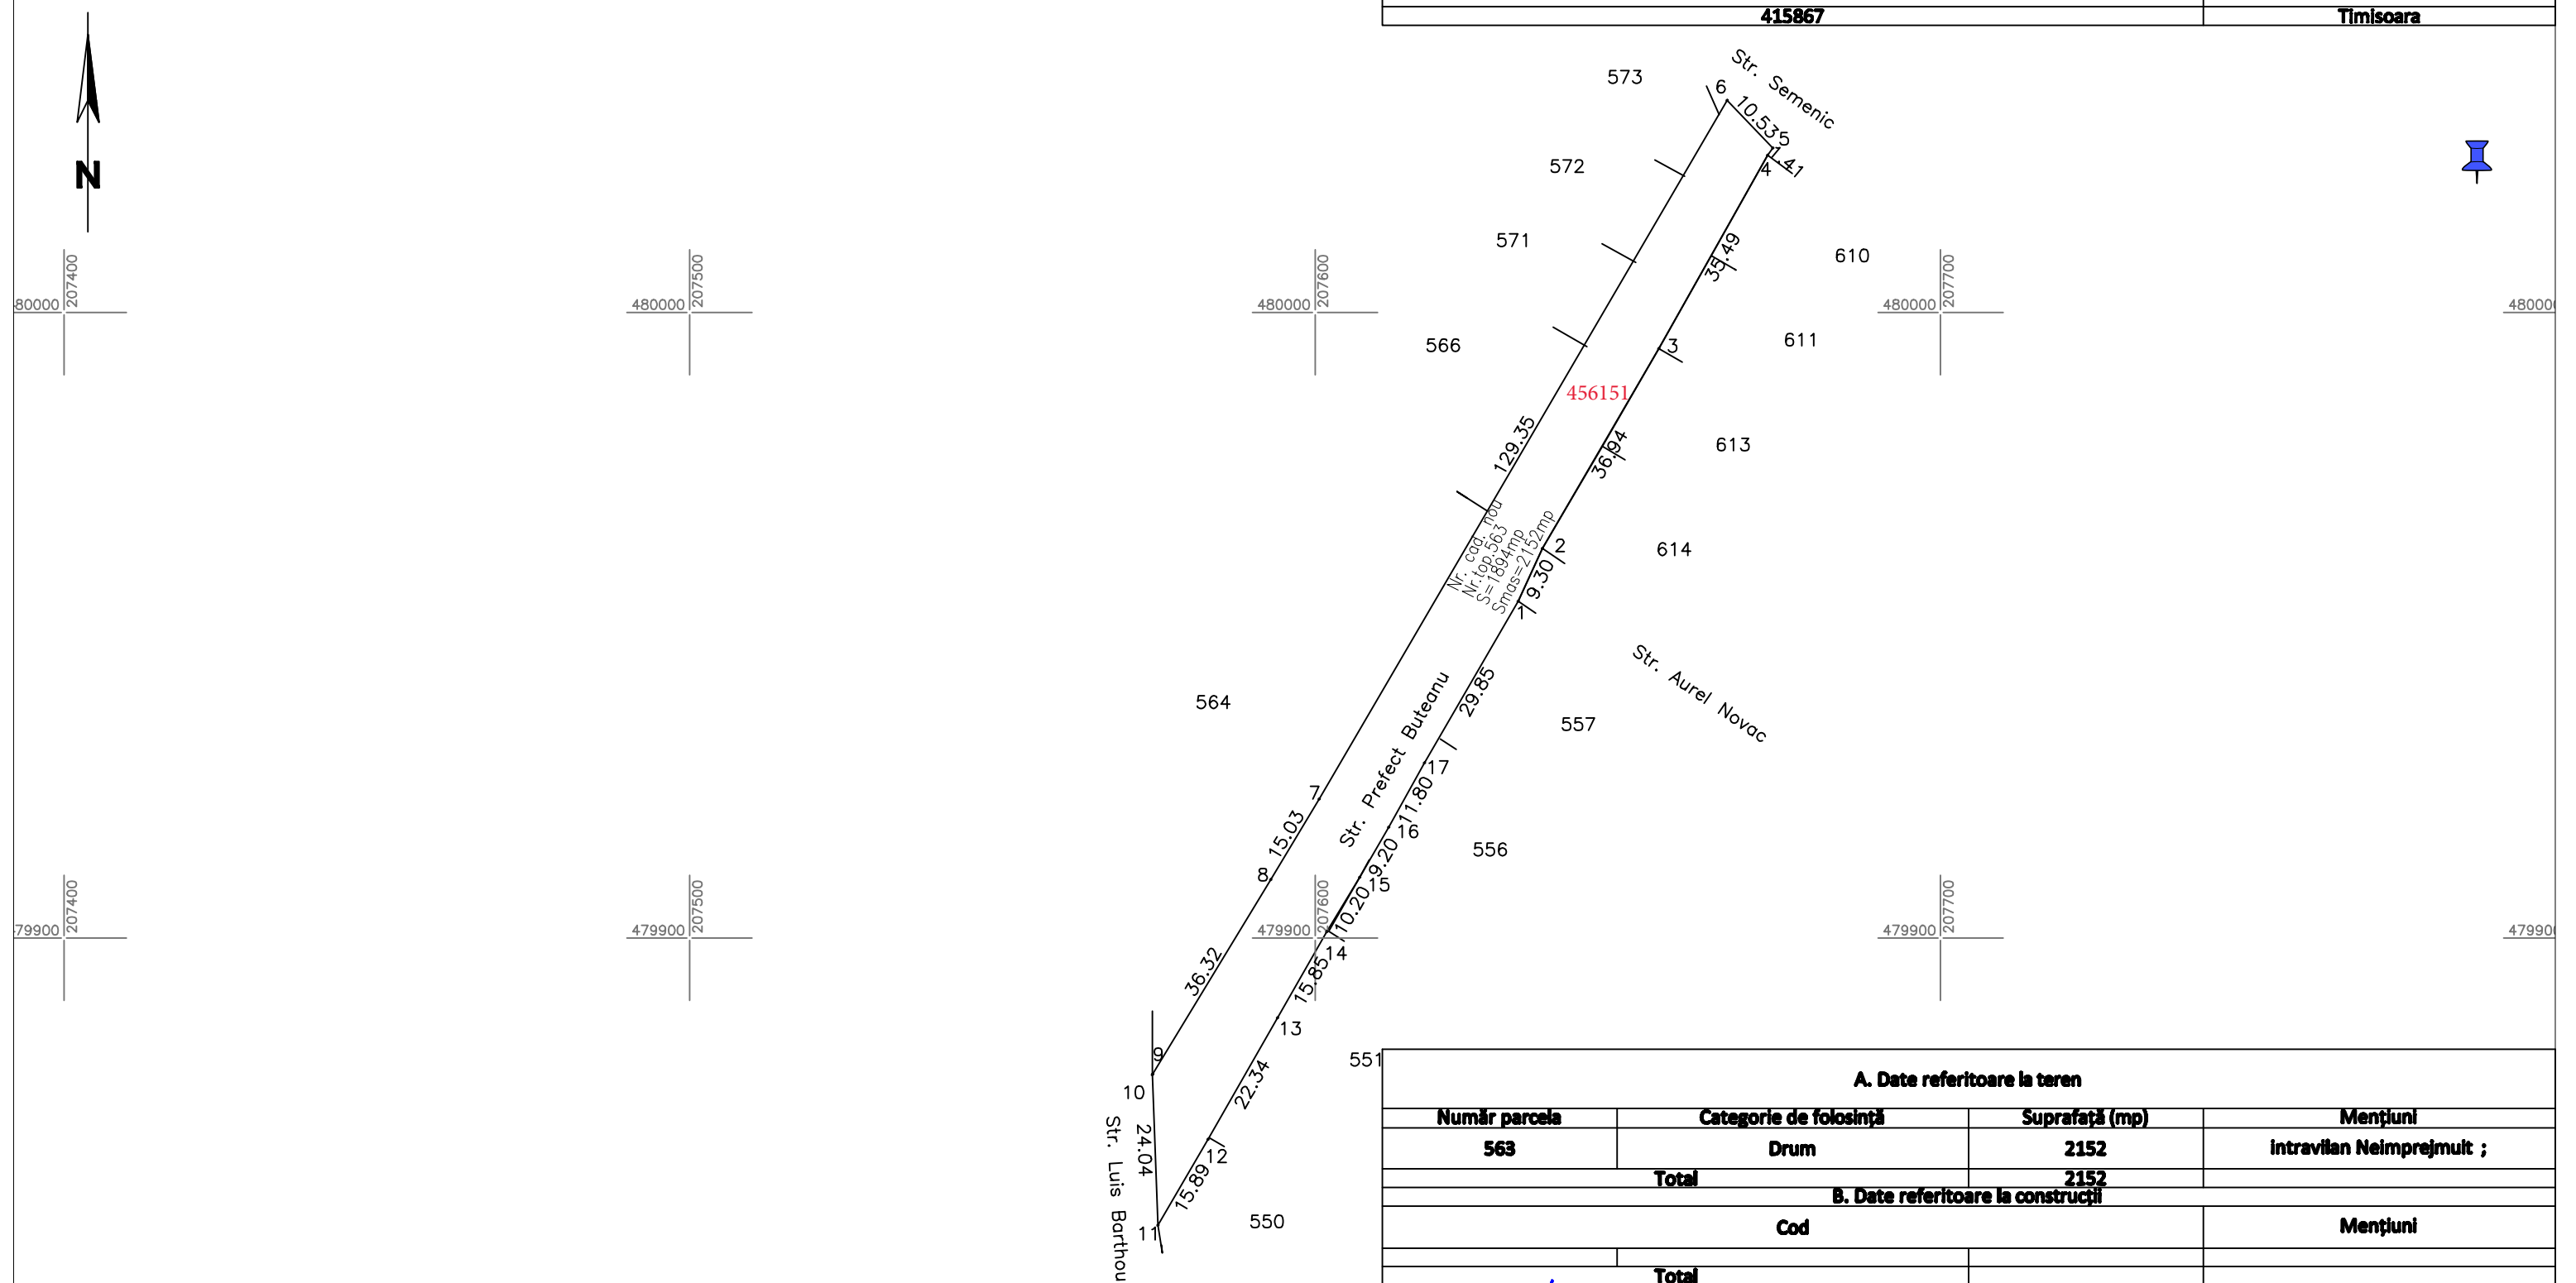

A. Date referitoare la teren			
Număr parcela	Categorie de folosință	Suprafață (mp)	Mențiuni
563	Drum	2152	intravilan Neimprejmult ;
Total		2152	
B. Date referitoare la construcții			
Cod			Mențiuni
Total			
Suprafață totală a imobilului = 2152 mp			
Suprafață din act = 1 894 mp			

Executant PROMETER M&G SRL
Clasa I
Certificat de autorizare seria RO-B-J nr. 1550/2019
Costea Lia Simona
Categorie B Certificat de autorizare Seria RO-TM-F nr. 0264/2018
Confirm executarea măsurătorilor la teren, corectitudinea întocmirii documentației cadastrale și corespondența acesteia cu realitatea din teren
Data 2023

308135/2023
Inspector
Confirm introducerea imobilului în baza de date integrată și atribuirea numărului cadastral