


PLAN URBANISTIC ZONAL

PUZ Locuinte colective si functiuni complementare

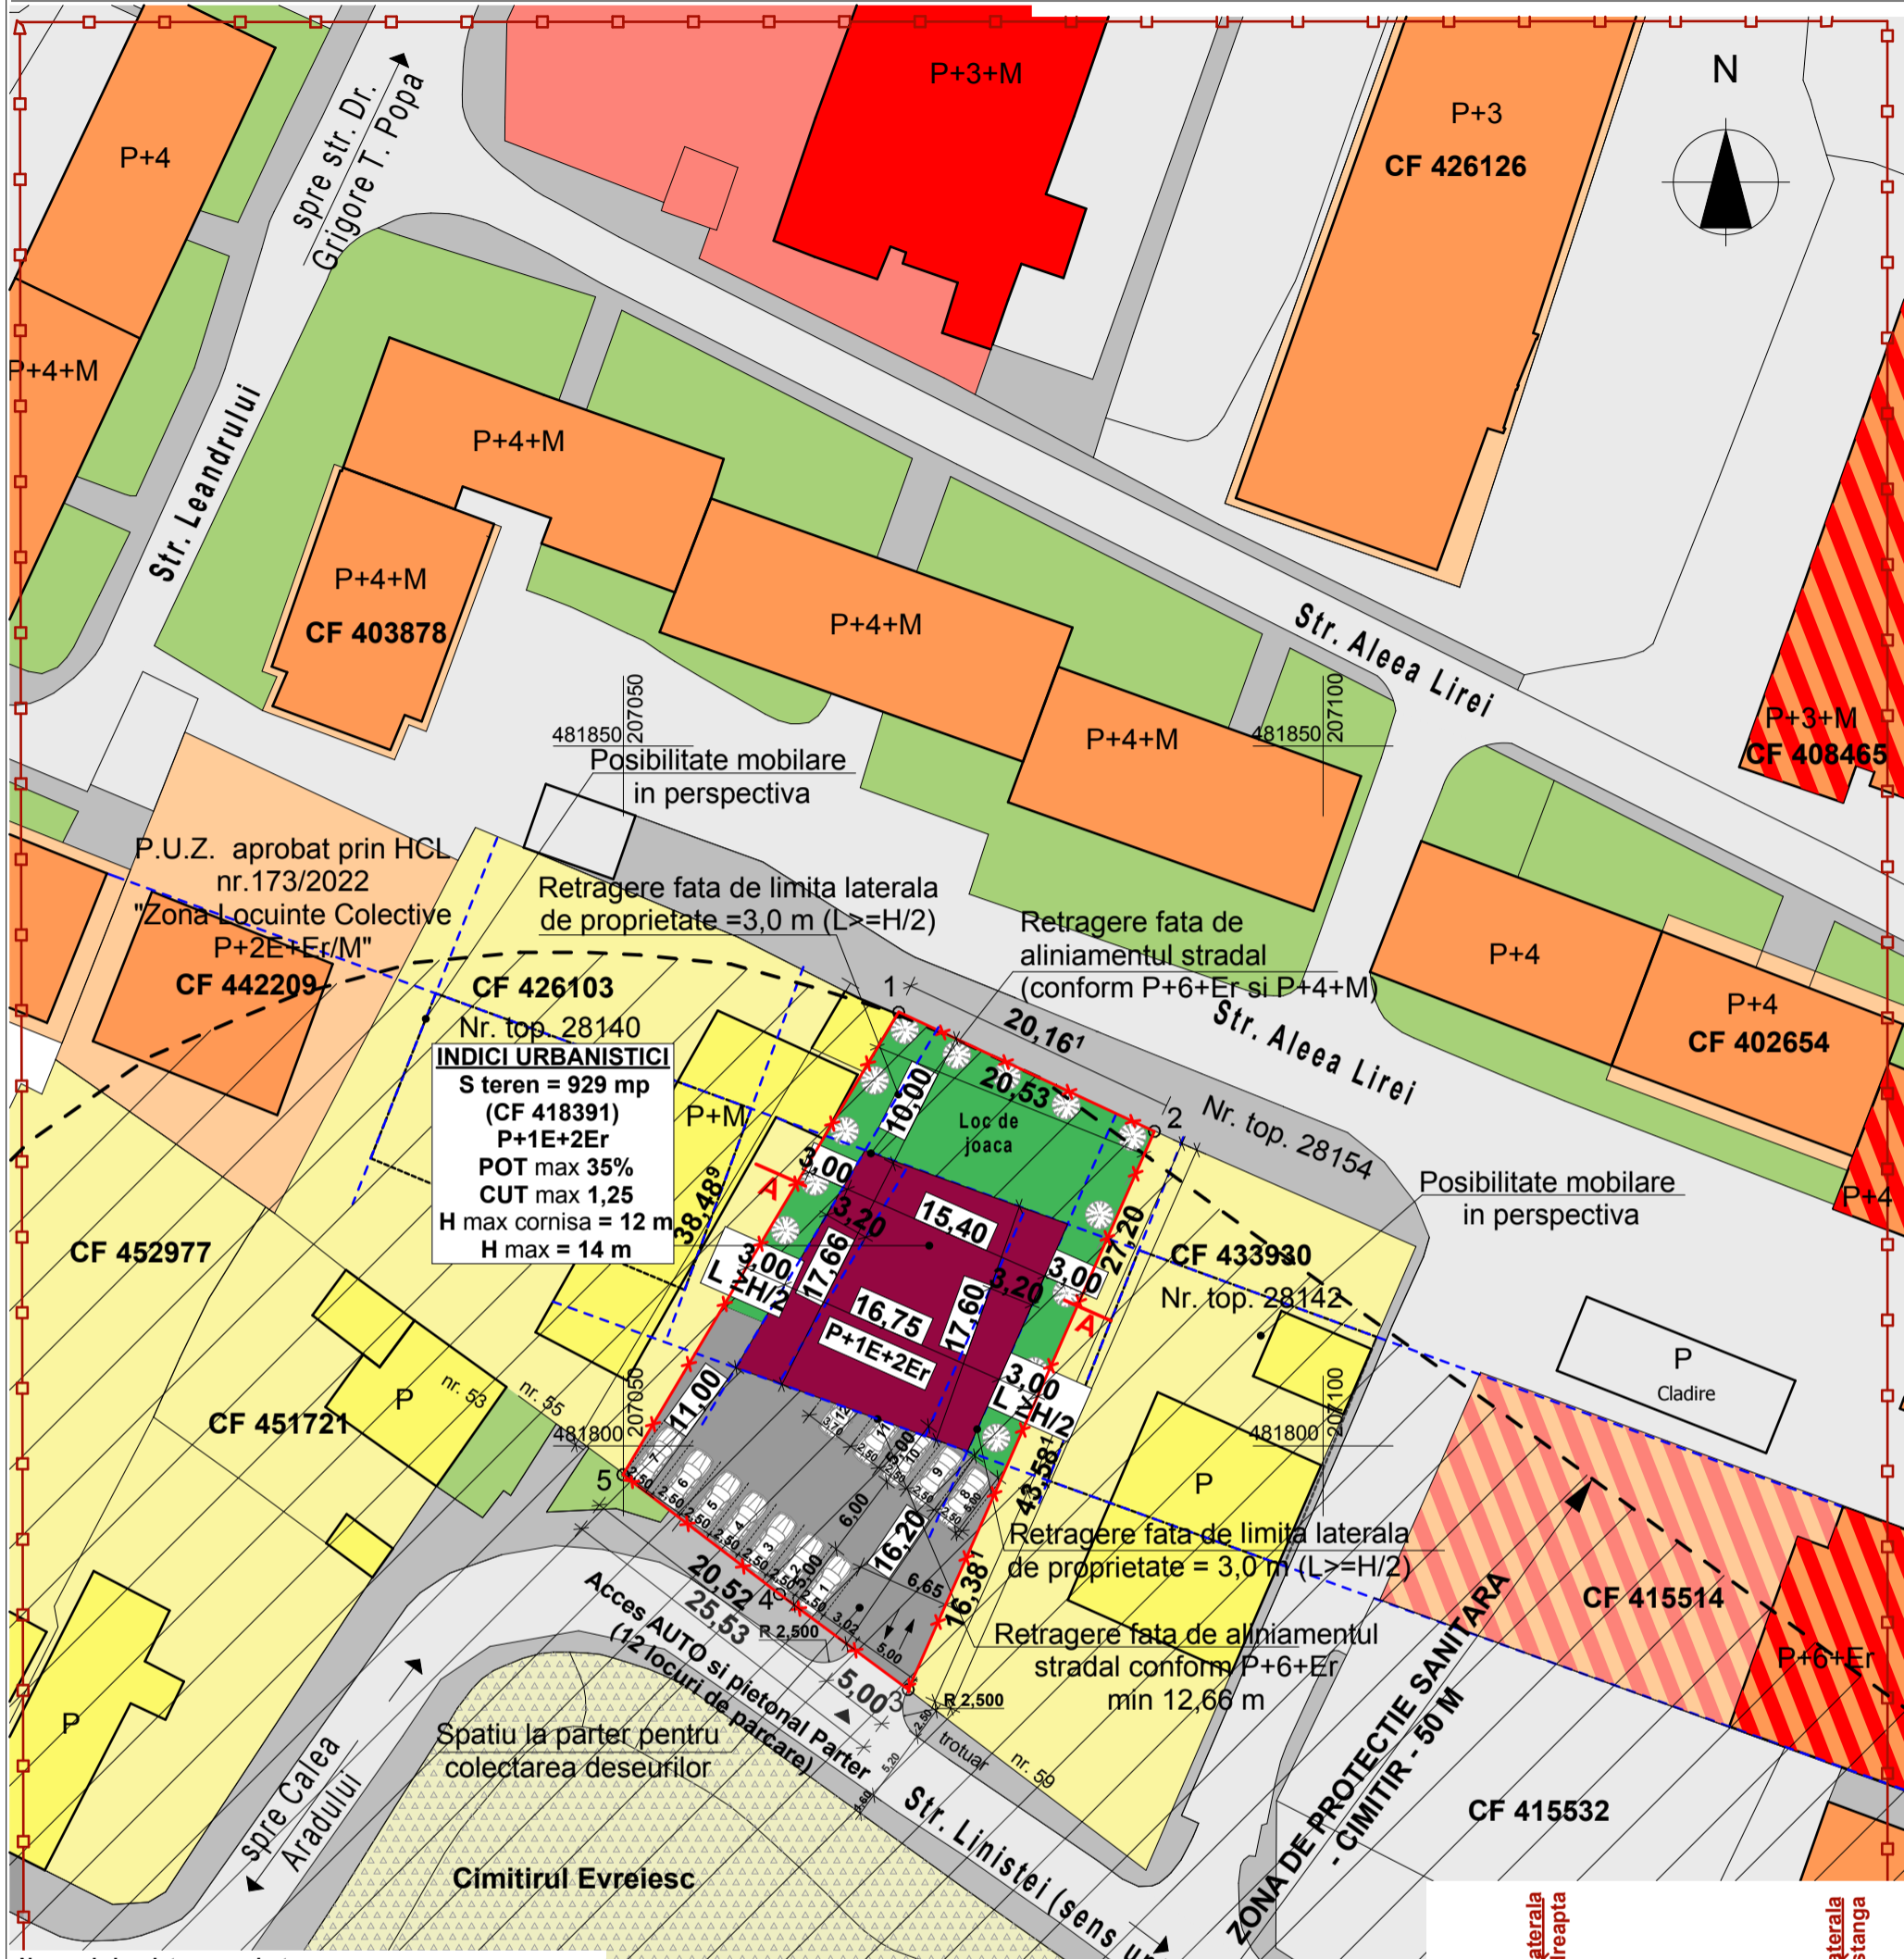


Numar de locuinte preconizate:

nr. max. de apartamente = 10 dintre care 8 locuinte si 2 SAD
12 locuri de parcare dispuse la Parter

LEGENDA:

- Limita zona studiata
- Limita de proprietate teren reglementat
- Limita de implantare propusa
- Zona pentru locuinte individuale cu max. 2 apartamente P-P+2 existenta
- Zona pentru locuinte colective peste P+3 si servicii existenta
- Zona pentru servicii
- Locuinte individuale, cu max. 2 apartamente existente
- Locuinte colective si servicii existente
- Servicii existente
- Circulatii auto - existente
- Circulatie pietonala - existenta
- Zona verde de aliniament - existenta
- Zona gospodarie comunală cimitire- existenta
- Zona de protectie sanitara cimitir-50m- existenta
- Zona pentru locuinte colective (P+1E+2Er) propusa
- Zona pentru circulatii auto si pietonale - propusa
- Zona pentru spatii verzi - propusa

BILANT TERITORIAL	Situatia existenta		Situatia propusa	
	%	mp	%	mp
Terenul reglementat	100	929,00	100	929,00
Circulatii pietonale, auto si parcaje	18,40	170,80	35,00	325,15
Suprafata construita	13,67	127,00	35,00	325,15
Spatii verzi	30,00	278,70	30,00	278,70
Teren pentru dezvoltare in viitor	37,93	352,50	-	-
P.O.T.	13,67%		35,00%	
C.U.T.	0,14		1,25	

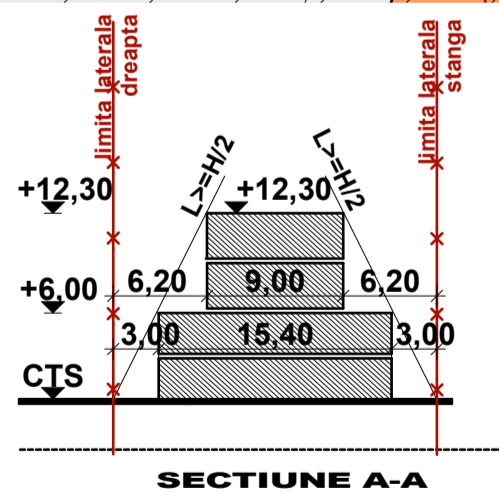

Folosirea prezentului proiect fara acordul scris al S.C. ATELIERELE ARHITECH S.R.L. este strict interzisa

Verificator / expert	Nume	Semnatura	Cerinta	Referat / Expertiza Nr. / Data
Atelierele ArhiTECH S.C. Atelierele ArhiTECH S.R.L. Timisoara, B-dul Eroilor de la Tisa, nr. 77 Reg. Com. J35/3726/2004 C.U.I. R17025085 Tel. 40/256/406033 E-mail: atelierele.arhitech@gmail.com				Beneficiar: KOGALNICEANU BUSINESS CENTER S.R.L. Amplasament: Timisoara, Strada Linistei, nr. 2 CF 418391, jud. Timis
Sef proiect	arh. Filip Eugen	Semnatura	Scara: 1:500	Proiect nr.: 88/KBC/22
Proiectat	arh. Filip E./ Ruxanda B.	Semnatura	Data: iunie 2023	Faza: P.U.Z.
Desenat	arh. Ruxanda Bianca	Semnatura		Planşa nr: U 08
PUZ Locuinte colective si functiuni complementare PLAN MOBILARE				