
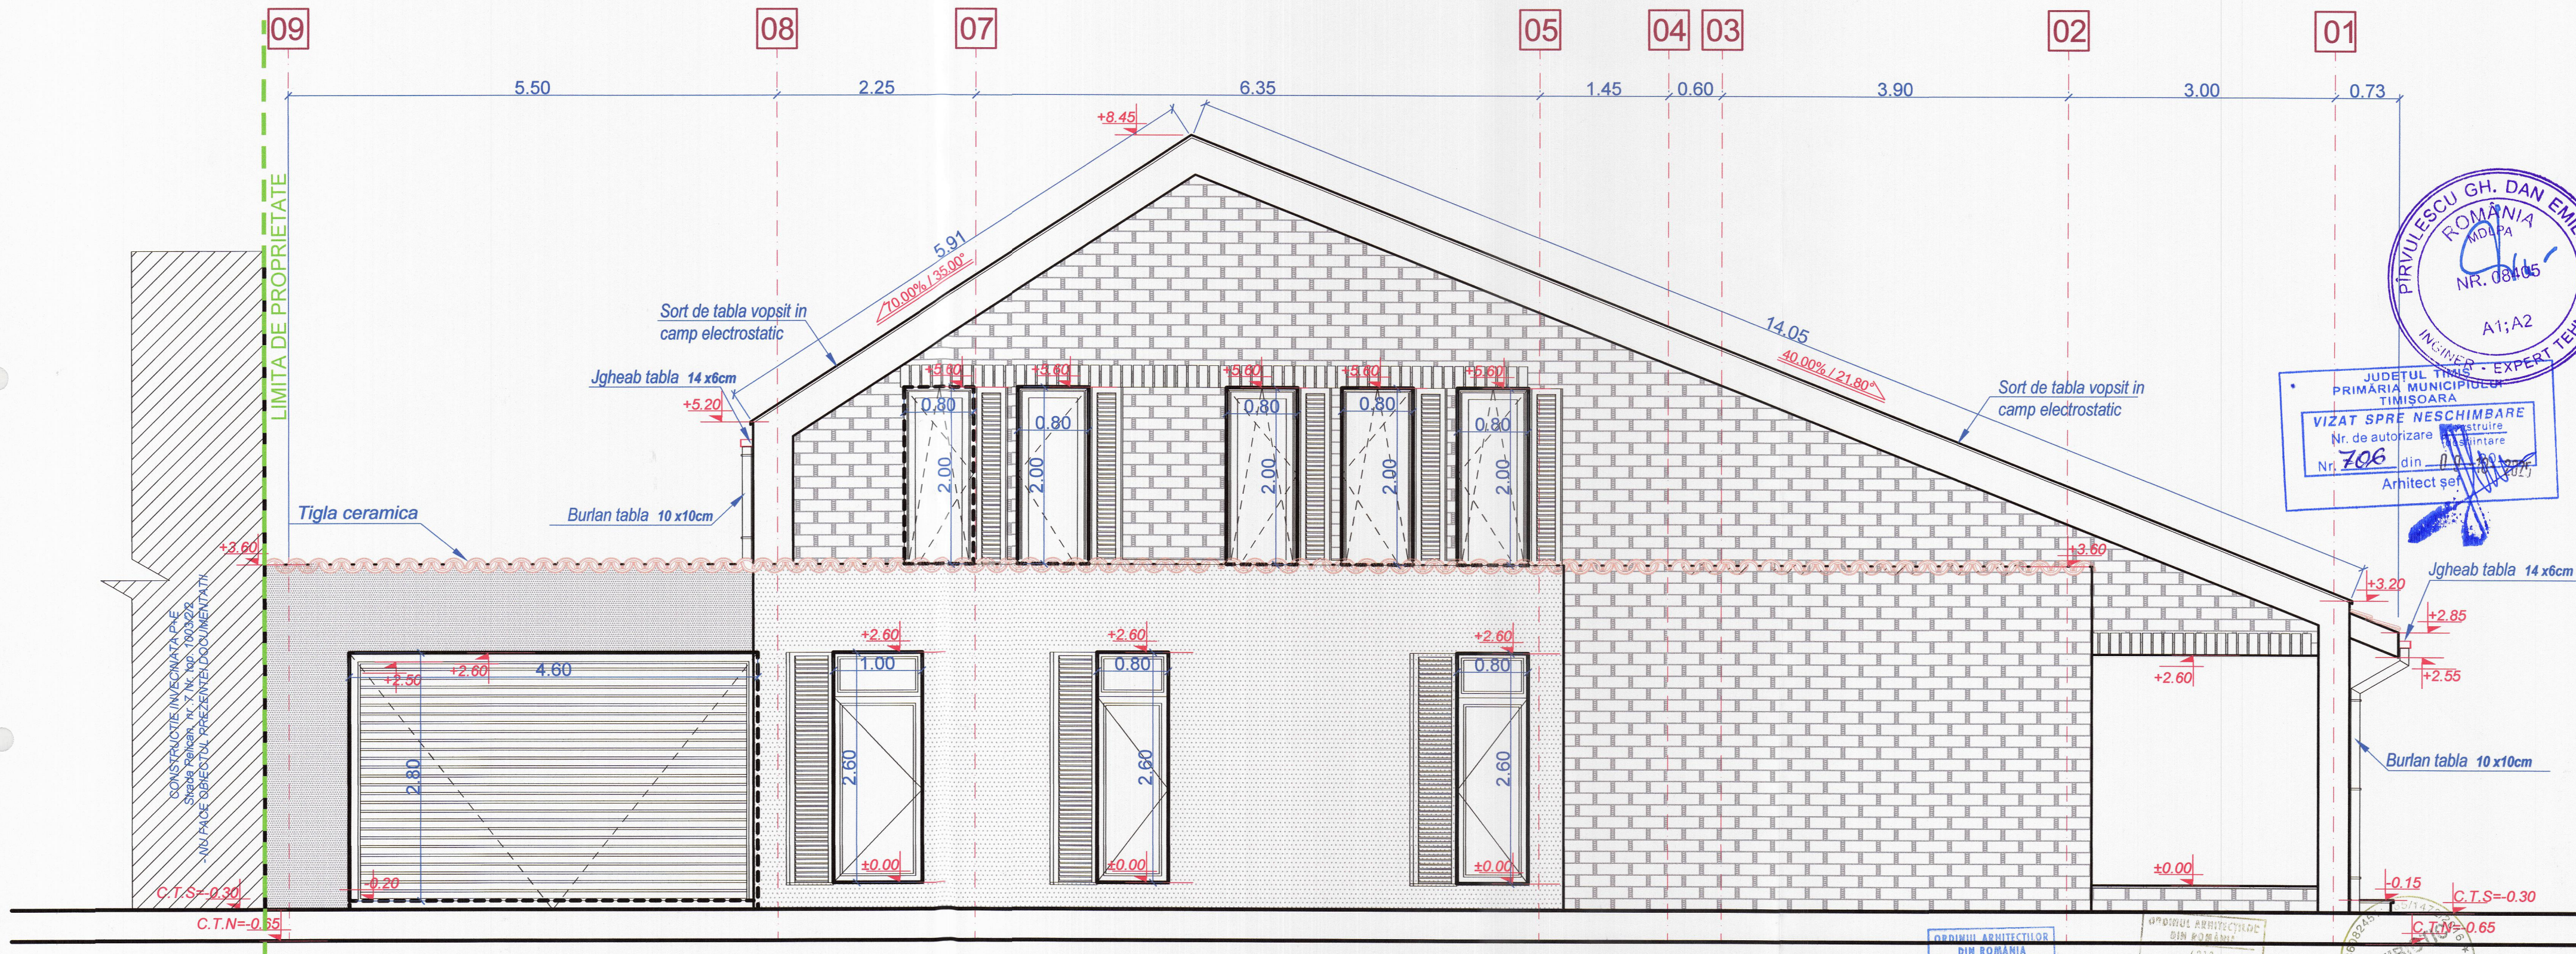


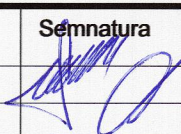

- Tigla ceramica - caramiziu NCS: S 3050-Y50R
- Tencuiala decorativa silicata colorata in masa-sort 2mm-ALB NCS: S 0500-N
- Tencuiala decorativa silicata colorata in masa-sort 2mm-ocru NCS: S 1005-Y10R
- Tencuiala decorativa silicata colorata in masa-sort 2mm-negru NCS: S 9000-N
- Placare caramida aparenta caramiziu NCS: S 3050-Y50R

C.T.N. = -0.65 fata de ±0.00
C.T.S. = -0.30 fata de ±0.00

Construcția se încadrează în categoria "D" de importanță (conf. HGR nr. 766/1997) și clasa III de importanță (conf. P100-13).

ORDINUL ARHITECTURILOR DIN ROMANIA 5066 Radu Paul TULBURE Conducător Arhitect:		ORDINUL ARHITECTURILOR DIN ROMANIA 6210 Doru FOLEA Arhitect: cu drept de semnătură		CUI 36182451 S.C. ARHIBIOTIC TM S.R.L. S.R.L. TIMISOARA ROMANIA 15.05.2016		C.TM-0.65					
Verificator / expert		Nume de semnatura		Semnatura		Cerinta		Referat / expertiza Nr. / data		Faza:	
ARHIBIOTIC TM		proiectare complexa in constructii civile si industriale		S.C. ARHIBIOTIC TM S.R.L. Timisoara, Str. Iosif Velocanu Nr.4,Cam.1 Biroul 1 Reg.Com./J36/1472/2016 C.U.I. RO 36082451 E-mail: arhibioticm@gmail.com				Beneficiar: CORLAN CORNELIU Amplasament: Mun. Timisoara, str. Pelicanului, nr. 5, jud. Timis C.F. 428042 Timisoara , nr. cad. 428042		Proiect nr.: 02-COR-25	
		Nume		Semnatura		Scara:		Titlu proiect:		DTAC+ PTH	
Sef proiect		Folea Doru				1:50		MASARDARE SI EXTINDERE LOCUINTA. MODIFICARI INTERIOARE, AMEJARE TERASA SI MODIFICARE IMPREJMUIRE.			
Proiectat		Folea/Tulbure				Data:		Titlu plansa:		Plansa nr:	
Desenat		Tulbure Radu				03. 2025		FATADA POSTERIOARA -propus-		26 A	