


PUZ Locuinte colective si functiuni complementare, dotari si servicii publice

CIRCULATIA TERENURILOR

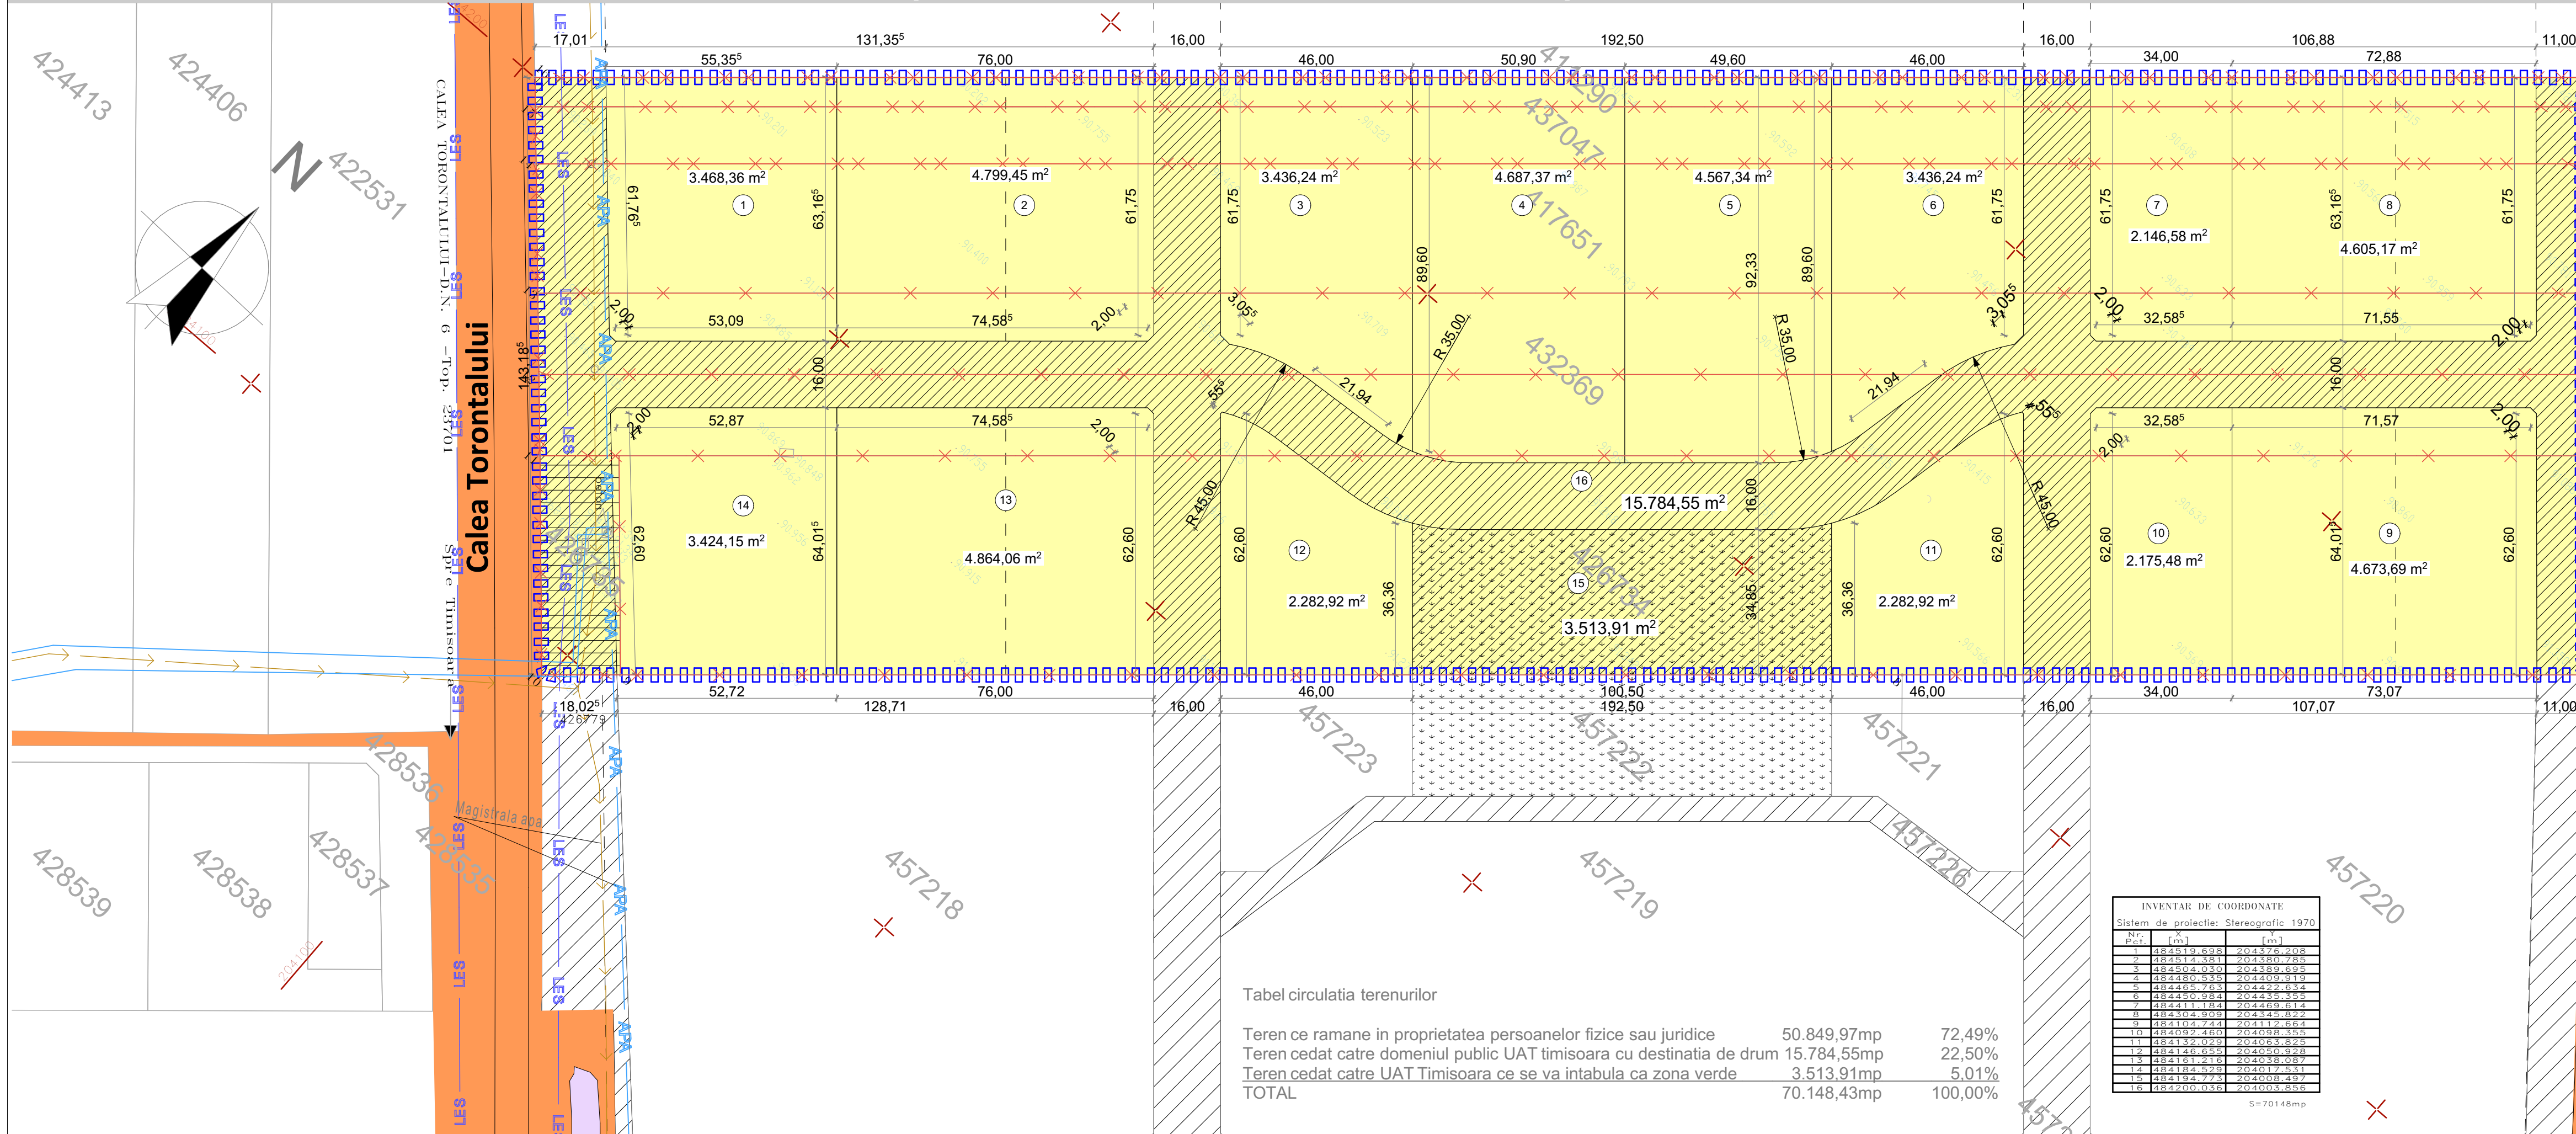

LEGENDA

LIMITE

- Limita intravilan
- Limita teren in proprietate
- Limite cadastrale existente
- Limita PUZ-ului
- Limite parcele propuse prin PUZ
- Limite posibile de dezmembrare

TIPURI DE PROPRIETATE ASUPRA TERENURILOR

- Teren domeniul public al UAT Timisoara
- Teren domeniul public de interes national
- Teren aflat in proprietatea privata a persoanelor fizice sau juridice
- Teren aflat in proprietatea persoanelor fizice/juridice, reglementat cu destinatia de drum ce va fi trecut in domeniul public UAT Timisoara conform PUZ
- Teren aflat in proprietatea persoanelor fizice/juridice cu destinatia de zona verde ce se va intabula in CF ca zona verde ce se intentioneaza a fi trecut in domeniul public UAT Timisoara conform PUZ
- Teren reglementat prin alta documentatie de urbanism cu destinatia de drum ce a fost propus sa treaca in domeniul public al UAT Timisoara
- Teren reglementat prin alta documentatie de urbanism cu destinatia de zona verde ce se va intabula in CF ca zona verde ce se intentioneaza a fi trecut in domeniul public UAT Timisoara
- Teren avand in scris drept de superficie in favoarea Judet Timis pe toata durata existentei retelelor de utilitati ale Parcului Tehnologic si Industrial

SPECIALIST RUR: ARH. MIRCEA CRĂCULEAC

CLT	CJT	DAR

ATG STUDIO S.R.L. Jud. TIMIS, Mun. TIMISOARA Splaiul Nistrului, Nr. 1, Etaj 1, Ap. 58 CUI 38697816 Mobil 0748-019878	DENUMIRE PROIECT: PUZ Locuinte colective si functiuni complementare, dotari si servicii publice	Proiect nr: 114/2020
	AMPLASAMENT: Calea Torontalului CF 411290; 437047; 417651; 449380; 449381; 426734; 426735 Timisoara Romania	Beneficiar: SC TAURUS EQUITY INVEST SRL DANIEL NORBERT VARZARU
SEF PROIECT: arh. Marius Canceal	BENEFICIAR: SC TAURUS EQUITY INVEST SRL DANIEL NORBERT VARZARU	Scara: 1:1000
PROIECTAT: arh. Marius Canceal	PLANSA: PROPRIETATEA ASUPRA TERENURILOR SI CIRCULATIA JURIDICA A TERENURILOR	Plansa nr.: U 05
DESENAT: arh. Marius Canceal		