


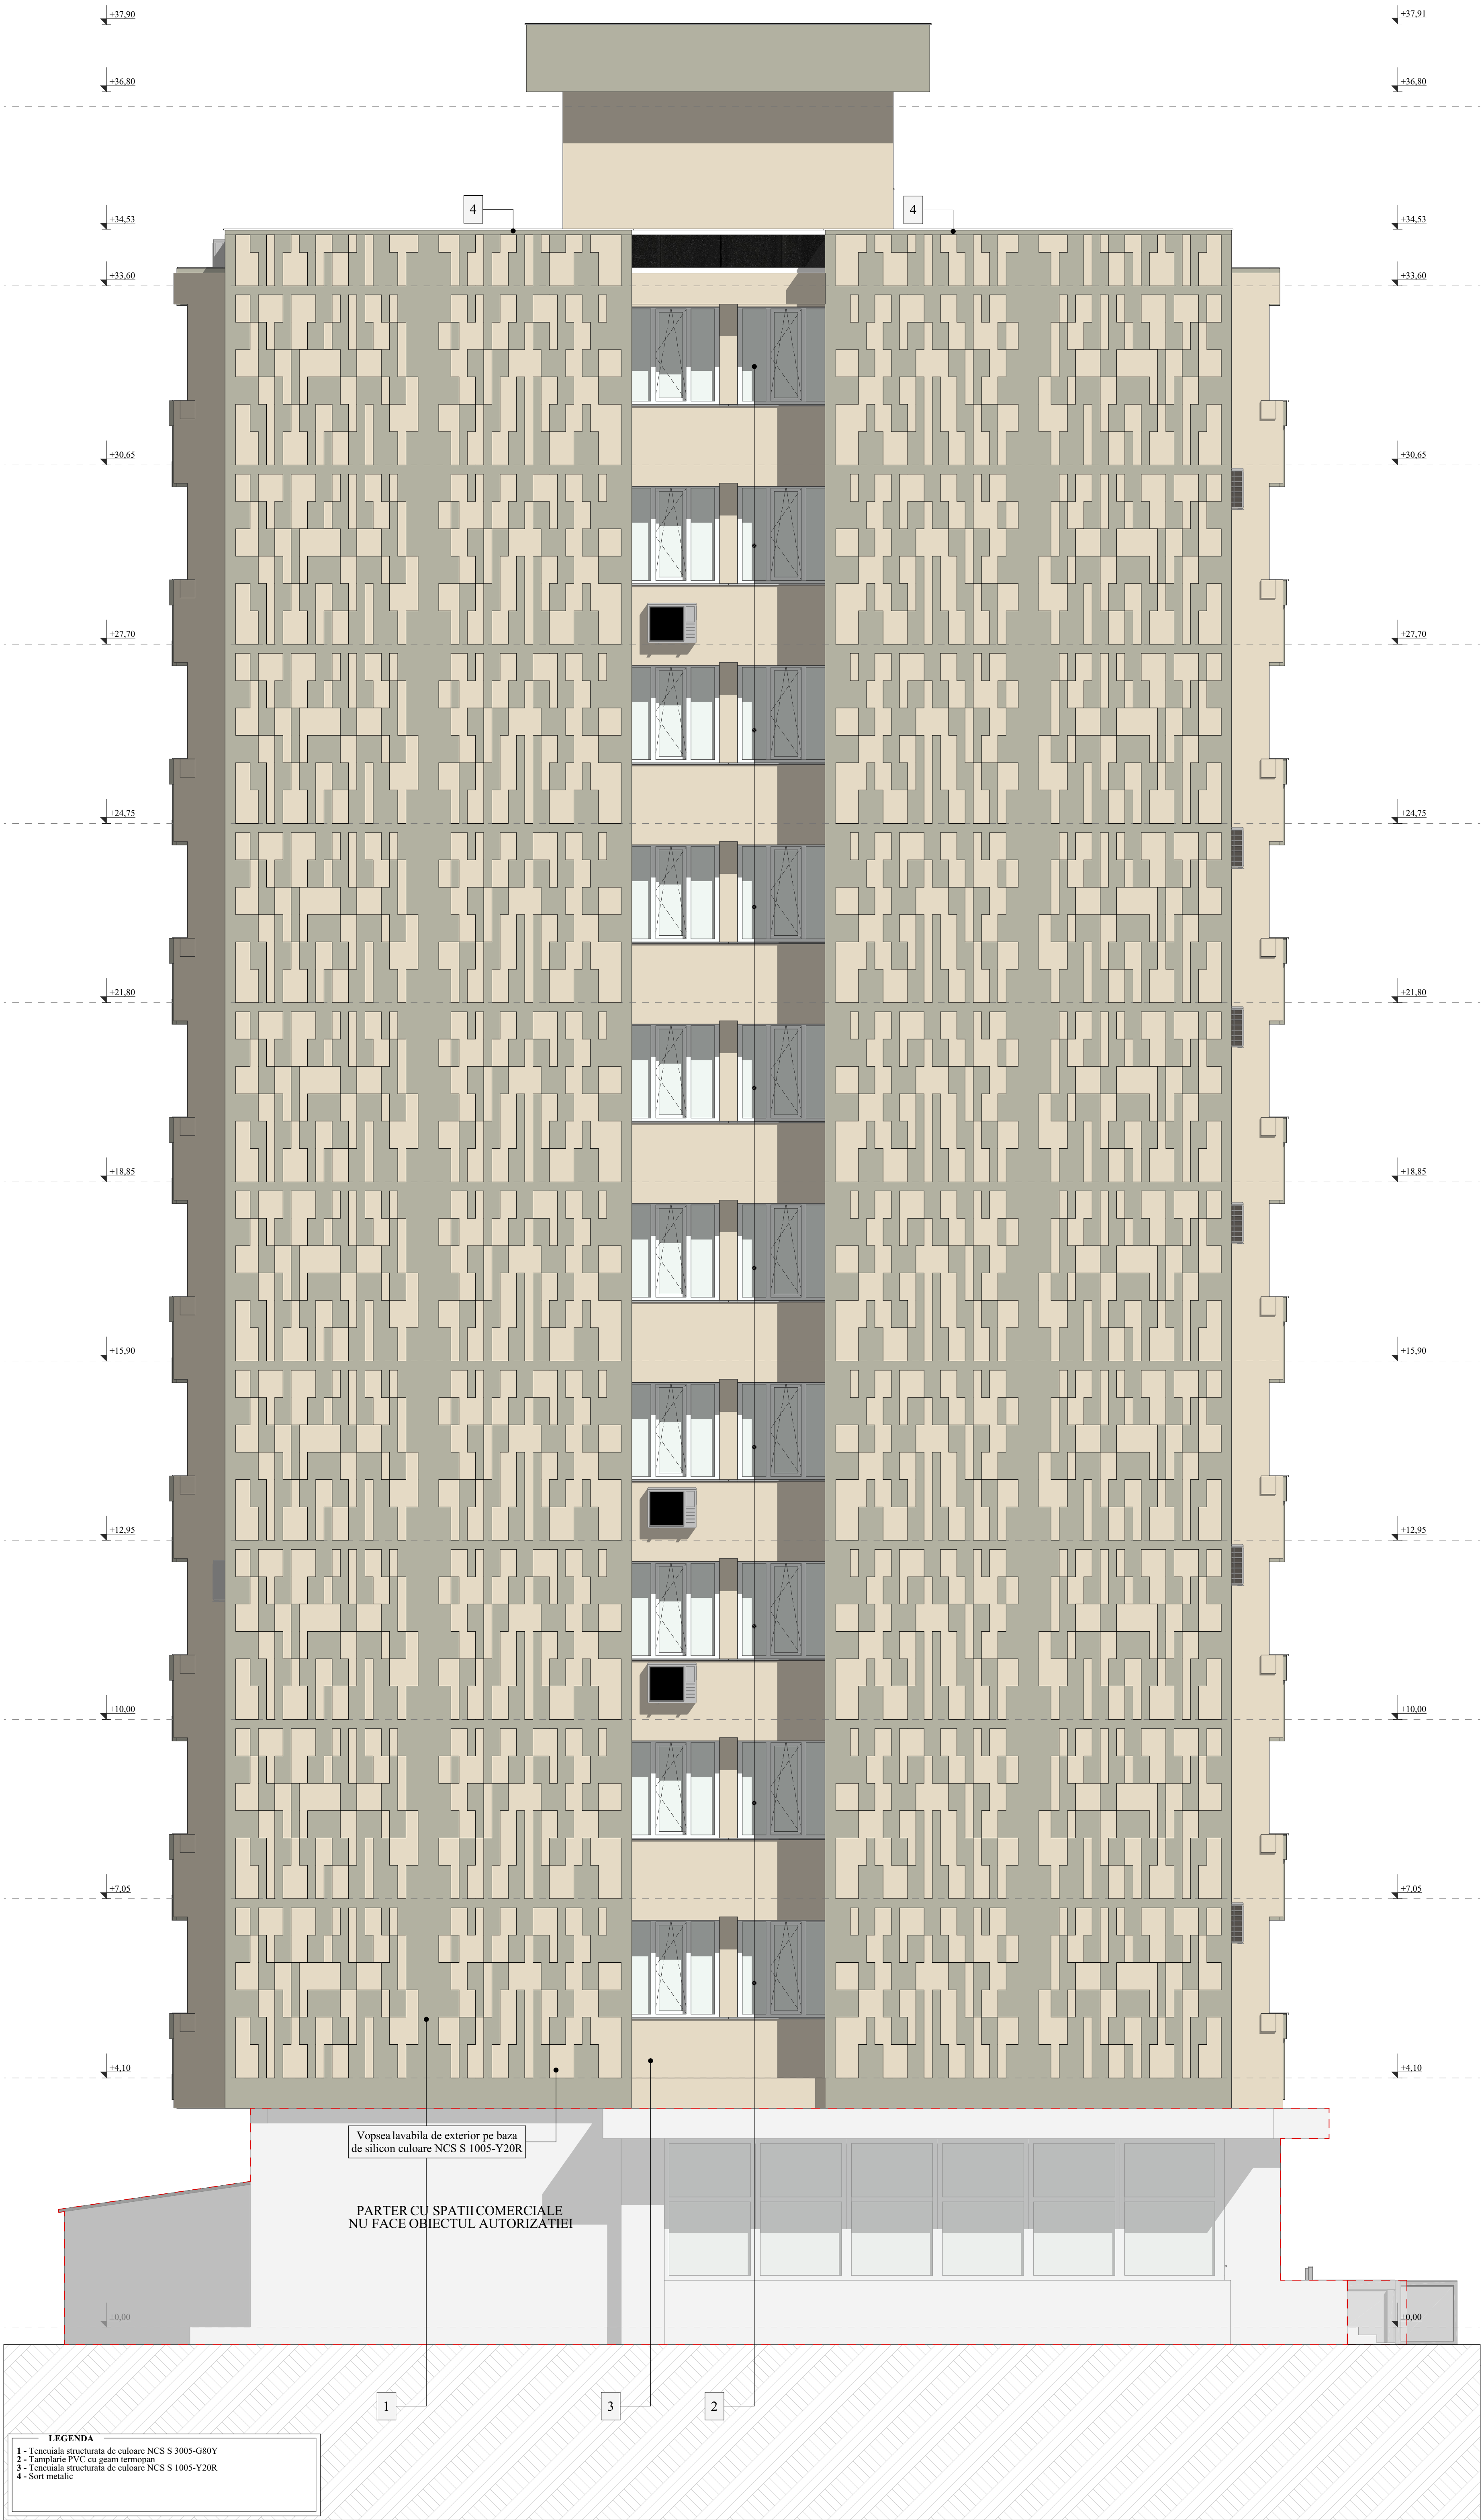

Semnatura digitale colectiva de elaborare si verificare:					
Acest document este proprietatea societatii PLANTECH RR A2T SRL si nu poate fi folosit, transmis sau reprodus total sau partial fara autorizarea expresa si serializata si trebuie sa fie conforma celei pentru care a fost elaborat. Documentul este valabil numai cu semnatura si stampila in original/digital.					
Verificator:					
Nume:	PLANTECH RR A2T S.R.L.	Semnatura:	Cerinta:	Referat / nr. / data	
			Beneficiar:	Municipiul Timisoara	Proiect nr. 45/2025
			Denumire proiect:	Cresterea performantei energetice a blocului de locuinte	Scara 1:50
			Situat pe str. Calea Circumvalatiunii nr. 69		Faza DTAC
			Denumire planșă:	FATADAVEST - PROPIUS	Planșă A-28
GRAPHISOFT	Licenta Archicad 28				
Arhitect	Nume	Scara			
Sef de proiect:	Arh. Popa Andrei-Bogdan				
Proiectant:	Arh. Popa Andrei-Bogdan				
Redactat:	Arh. Popa Andrei-Bogdan				