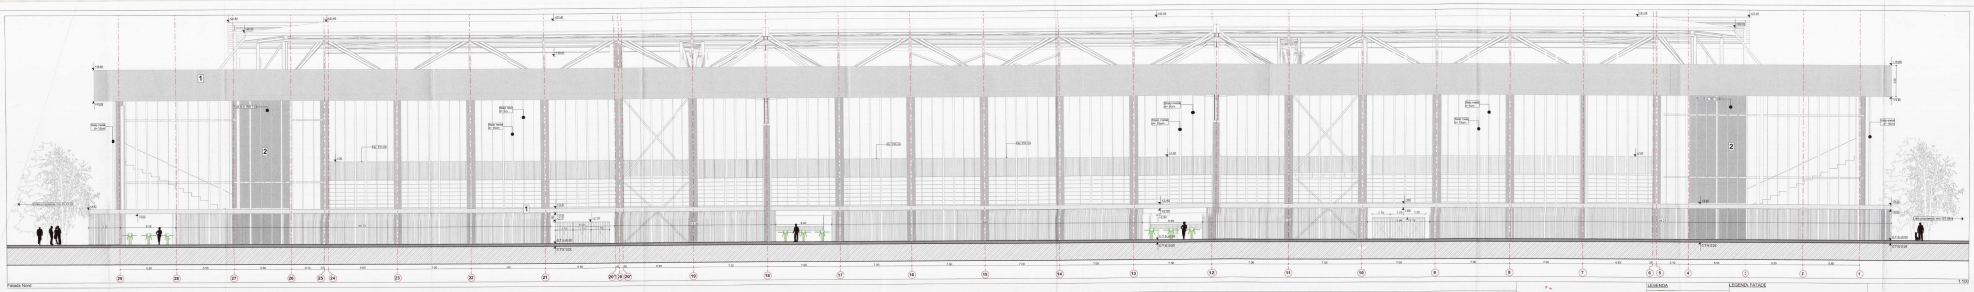

Fatada Nord

1:100

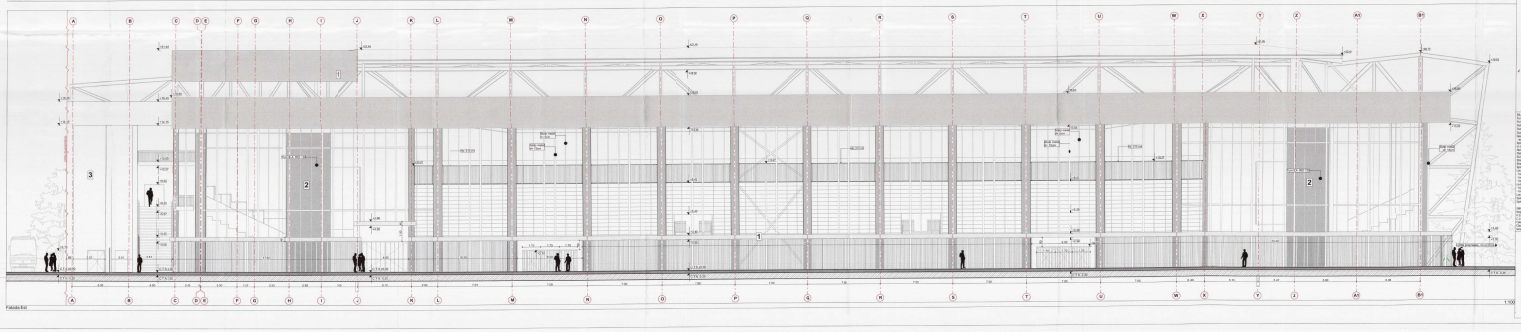

Fatada Est

1:100

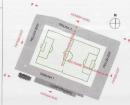

LEGENDA

Grosime de perete / cortina cu panouri sandwich de tabla

Sarnierea cu bandă "aluminiu" a panourilor de tabla ondulată pentru un acoperiș cu pantă mică, realizată de executantul și aprobată de beneficiar

LEGENDA FATADE

1 - Inchidere tabla ondulata gri NCS: S 7502-B
2 - Tamplarie aluminiu alba NCS: S 0500-N
3 - Tamplarie aluminiu alba NCS: S 0500-N
4 - Placaturi/profile lum principal - coaliere
5 - Tamplarie decorativa culoare NCS: 0605-G40Y
6 - Fatada ventilata finisaj tabla perforata culoare gri NCS: S 7502-B


