


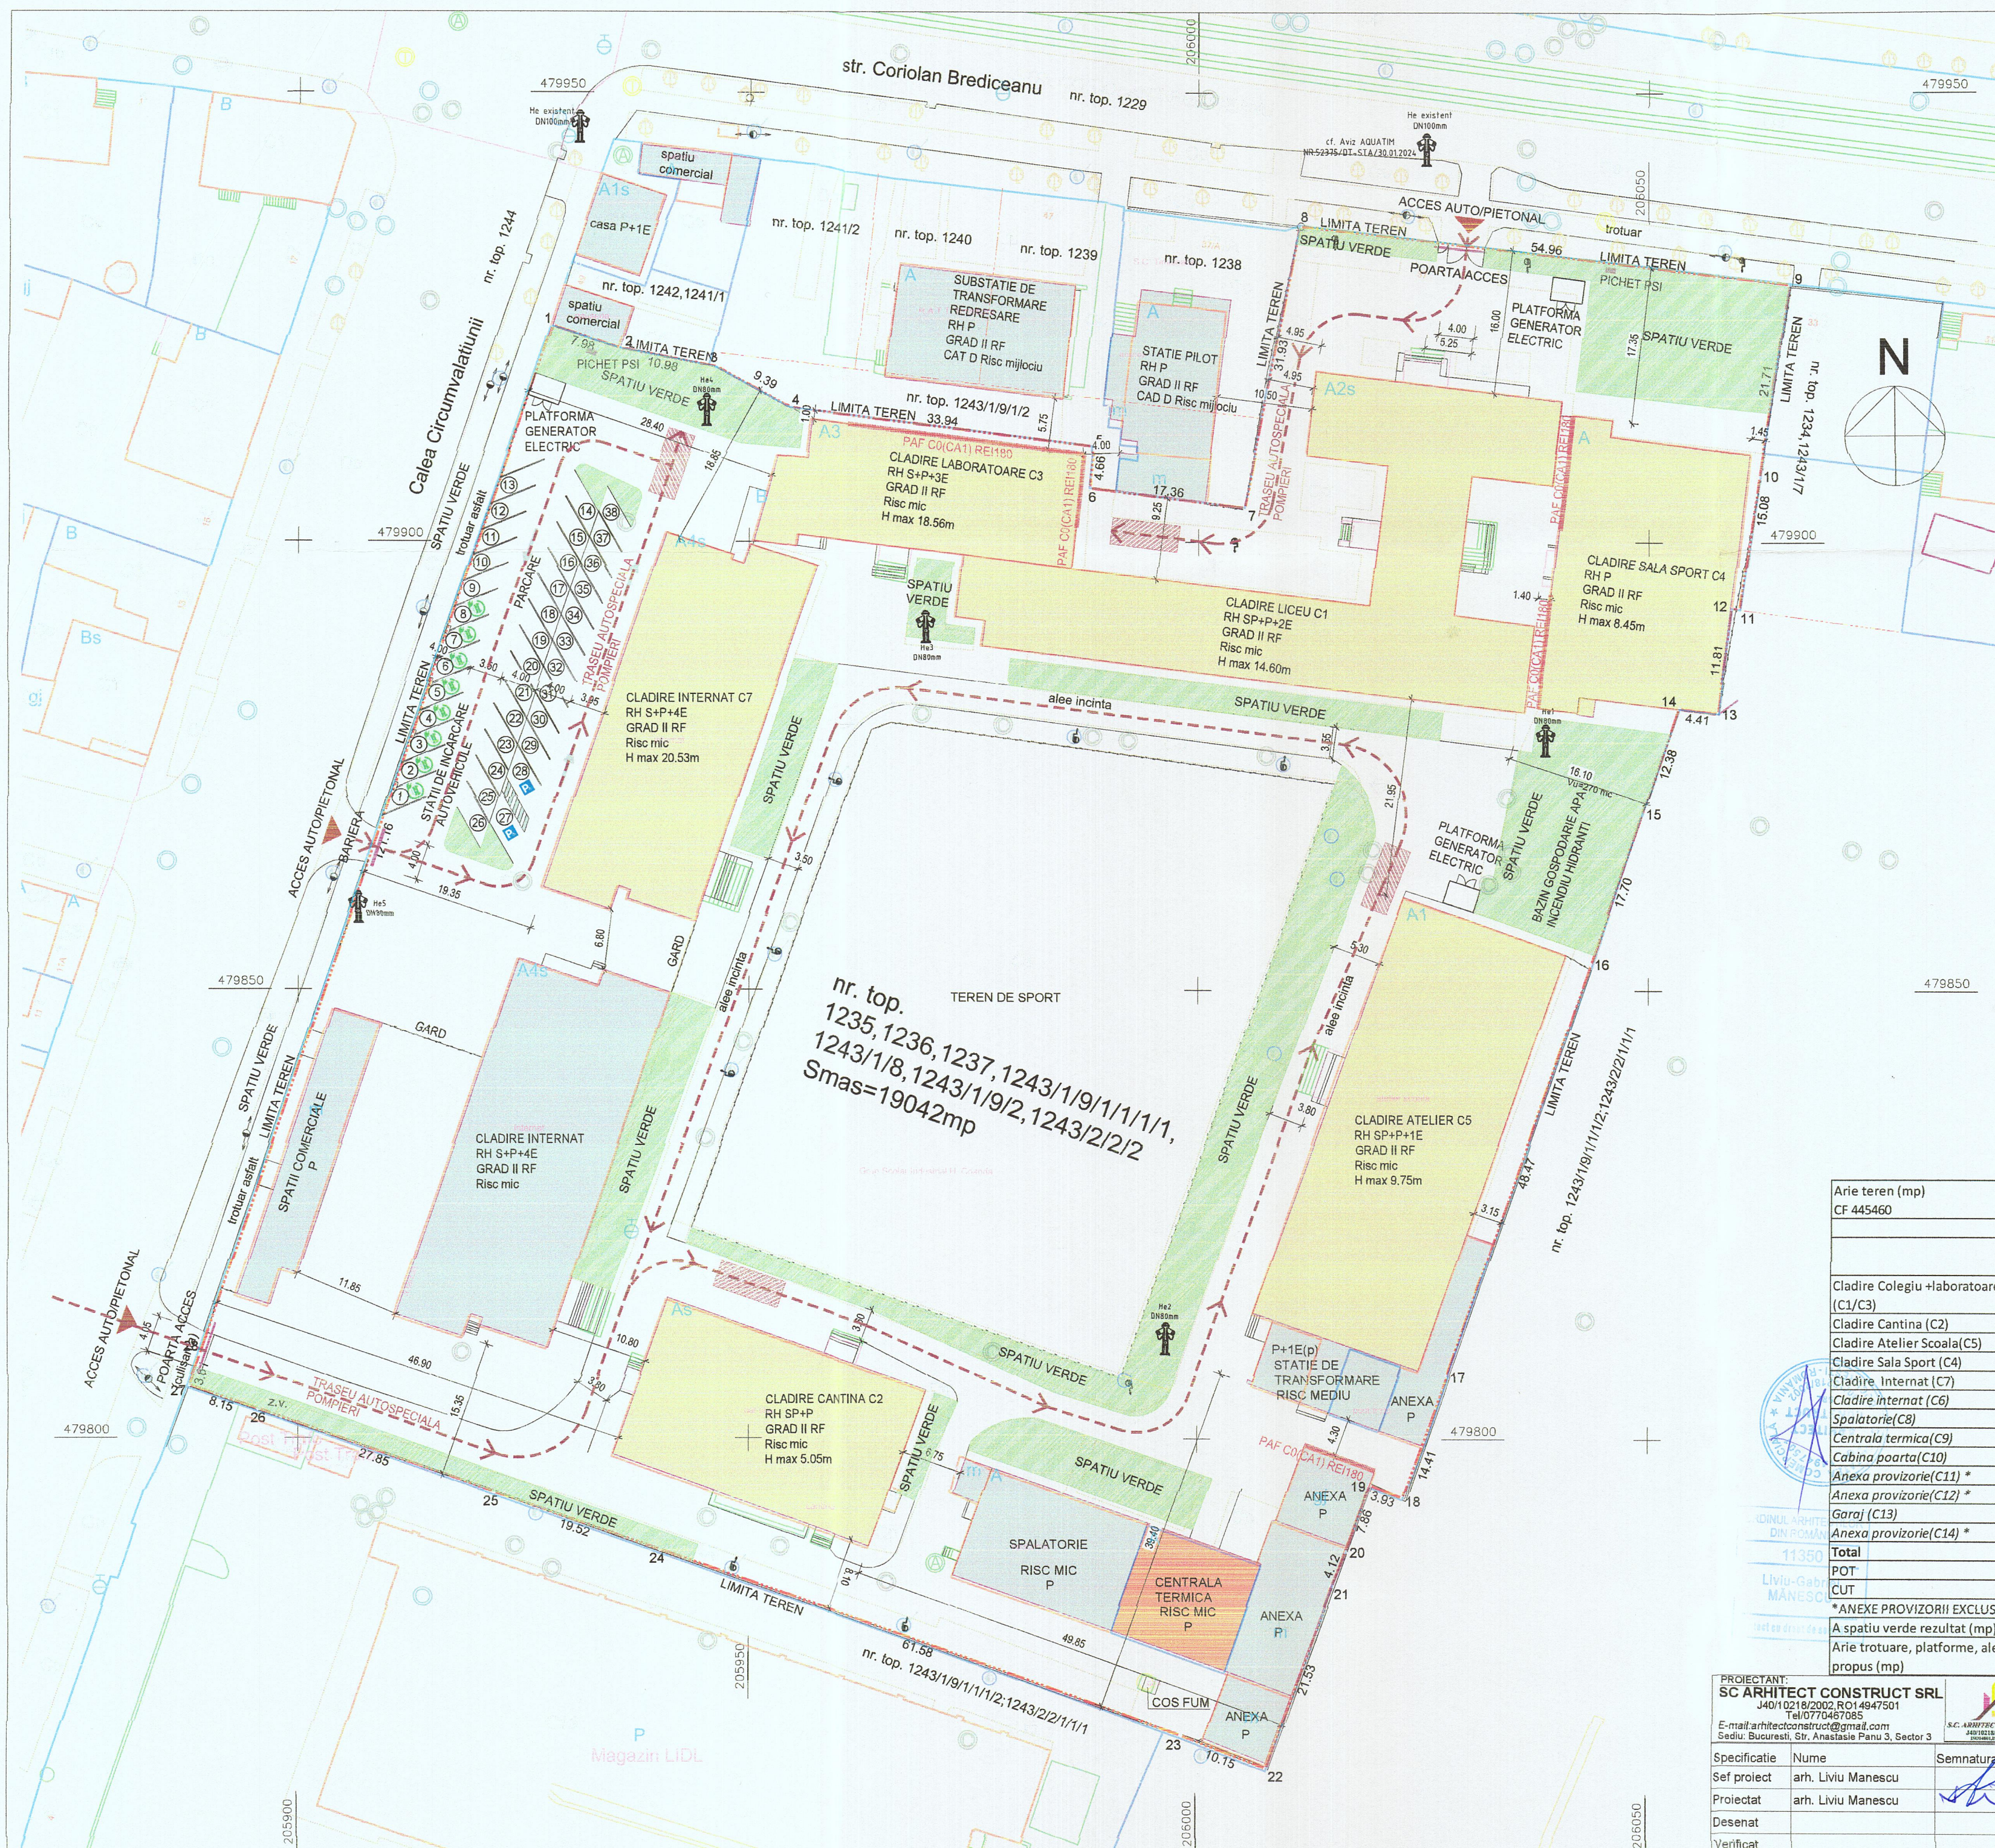

LEGENDA:

- LIMITE TEREN
- CLADIRI CARE FAC OBIECTUL PROIECTULUI
- CLADIRI DIN VECINATATE
- SPATIU VERDE

He existent DN100mm Hidrant existent DN100mm reseaua de apa stradala;
He1 DN80mm Hidranti exteriori DN80mm propusi;

Arie teren (mp) CF 445460	19042				
	EXISTENT		PROPOS		
	Regim inaltime	Ac sol existent(din CF/relevu)	Ad existent	Ac sol propus	Ad propus
Cladire Colegiu +laboratoare (C1/C3)	Sp+P+3E	1462	4777.95	1483.5	4874.05
Cladire Cantina (C2)	Sp+P	566	728.08	569.15	731.25
Cladire Atelier Scoala(C5)	Sp+P+E	1033.84	1997.9	1048.84	2028.28
Cladire Sala Sport (C4)	P	604	604	610.38	610.38
Cladire Internat (C7)	S+P+4E	713	3538	715.7	3600.9
Cladire internat (C6)	S+P+4E	716	4296	716	4296
Spalatorie(C8)	P	235	235	235	235
Centrala termica(C9)	P	169	169	169	169
Cabina poarta(C10)	P	178	178	178	178
Anexa provizorie(C11) *	P	59	59	59	59
Anexa provizorie(C12) *	P	146	146	146	146
Garaj (C13)	P	75	75	75	75
Anexa provizorie(C14) *	P	94	94	94	94
Total		5751.84	16598.93	6099.57	17096.86
POT		30%		32%	
CUT		0.87		0.90	

*ANEXE PROVIZORII EXCLUSE DIN BILANT

A spatiu verde rezultat (mp)	2250.5	12%
Arie trotuare, platforme, alei propus (mp)	10691.93	56%

PROIECTANT:
SC ARHITECT CONSTRUCT SRL
J40/10218/2002, RO14947501
Tel: 0770467085
E-mail: arhitectconstructiv@gmail.com
Sediul: Bucuresti, Str. Anastasie Panu 3, Sector 3



Specificatie Nume Semnatura
Sef proiect arh. Liviu Manescu
Proiectat arh. Liviu Manescu
Desenat
Verificat

Scara: 1:500
Data: 2023

Beneficiar:
MUNICIPIUL TIMISOARA
Denumirea proiectului:
"Creșterea eficienței energetice prin reabilitare termică a construcțiilor instalatii la Colegiul Tehnic Henri Coanda"
Amplasament: Str. C. Brediceanu nr. 37, Mun. Timisoara, Jud. Timis
Titlu plansa:
PLAN SITUATIE PROPOS