
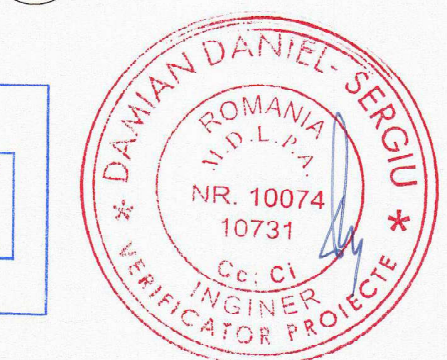
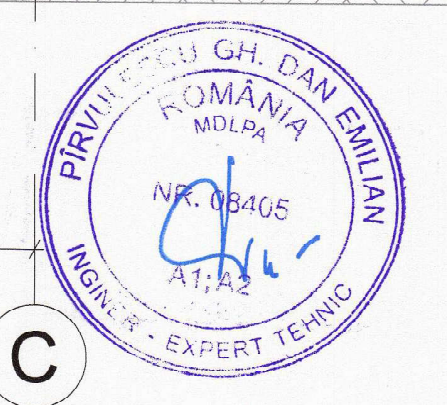
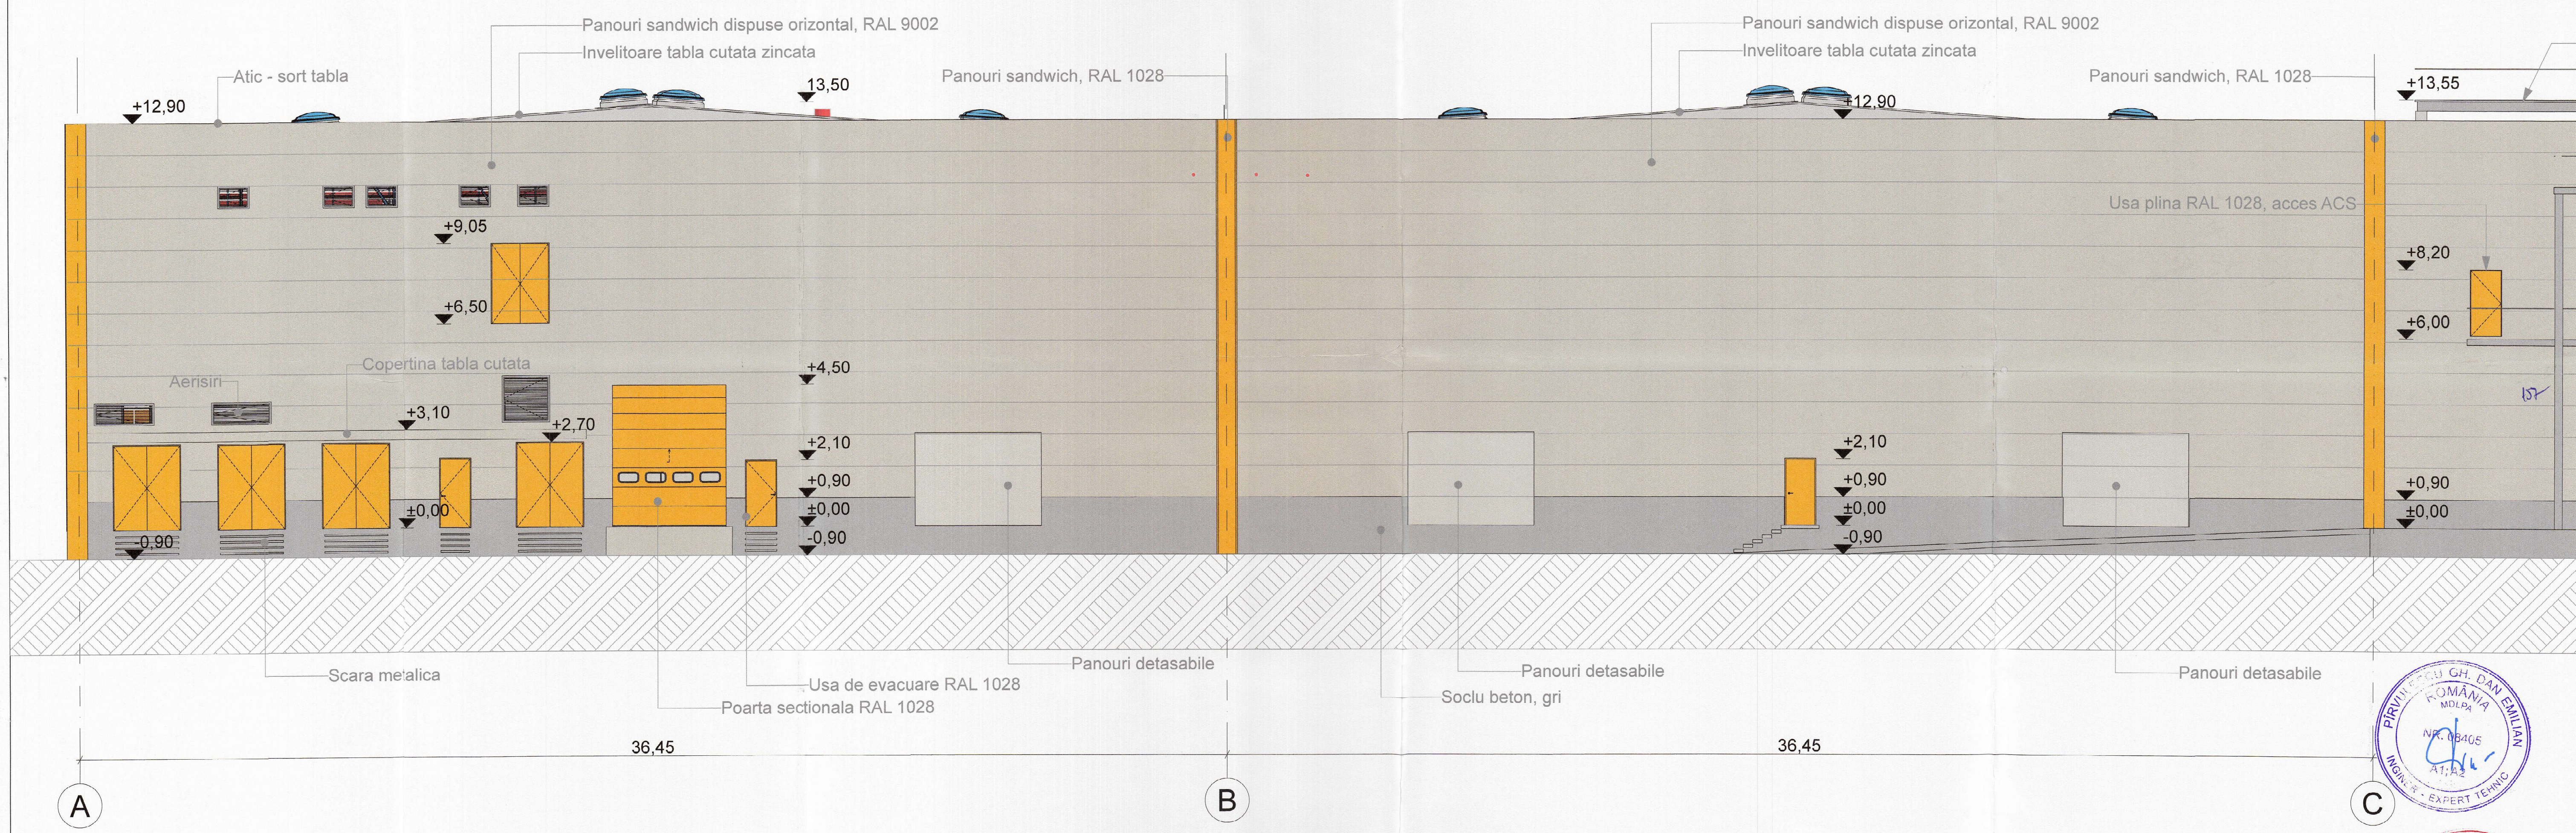


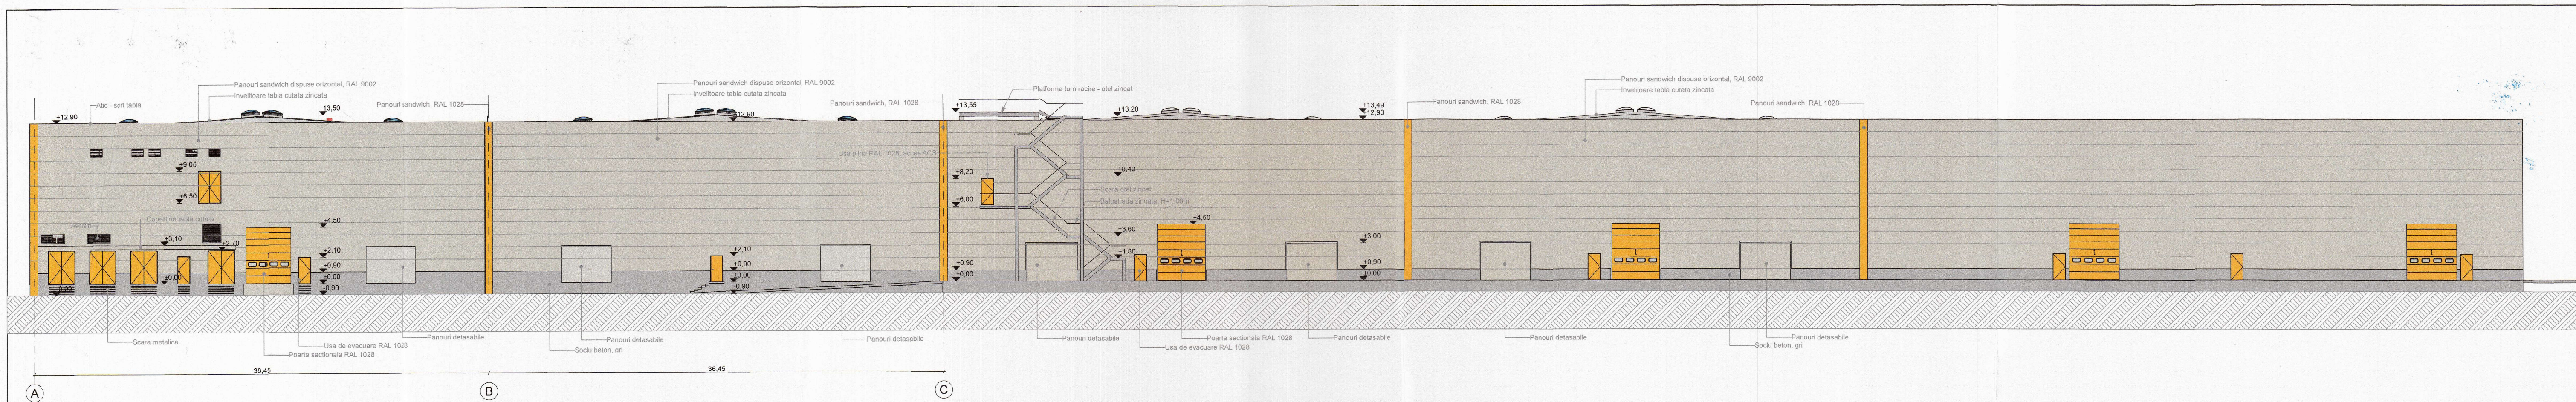

1001 document este proprietatea Subcontrol srl. Se vor ține toate dimensiunile figurate și nu depluta prin scolare.
Toate documentele vor fi folosite și controlate cu toate documentele din proiect. Dacă nu se poate face acest lucru, se va raporta către Subcontrol srl.

Titlu Proiect: **REALIZARE CUVĂ TEHNOLOGICĂ PENTRU VULCANIZARE ANVELOPE ÎN INTERIORUL HALEI 4 - CORP C4**

Amplasament: **Str. Avram Ibrăileanu, Nr. 9**

Beneficiar: **[REDACTED]**

Proiectant general și arhitectură: **[REDACTED]**

Subcontrol srl
Societate cu răspundere limitată
Sediu: Str. Popescu (A), Timișoara, Timiș, 300575 RO
E-mail: **subcontrol@subcontrol.ro**

Specificat:	Nume	Semnatura
Coordonator proiect:	Ing. Alina Neagoe	
Șef proiect:	Arh. Oana Josan	
Proiectat:	Arh. Ioana Ciuca	

Titlu Planșă: **Fatada NV**

Scara:	Nr. proiect:	Data (coordonat):	Planșă:	Revizii:
1:100	2808.03.1	13/05/2025	DTAC	3301

1 Proiect - 2 Origine - 3 Rol - 4 Numar - 5 Obiect/Zona - 6 Nivel/Locatie - 7 Tip - 8 Descriere - 9 Status - 10 Revizii
CAP-SUB-A-3301-Fatada NV-DTAC-