


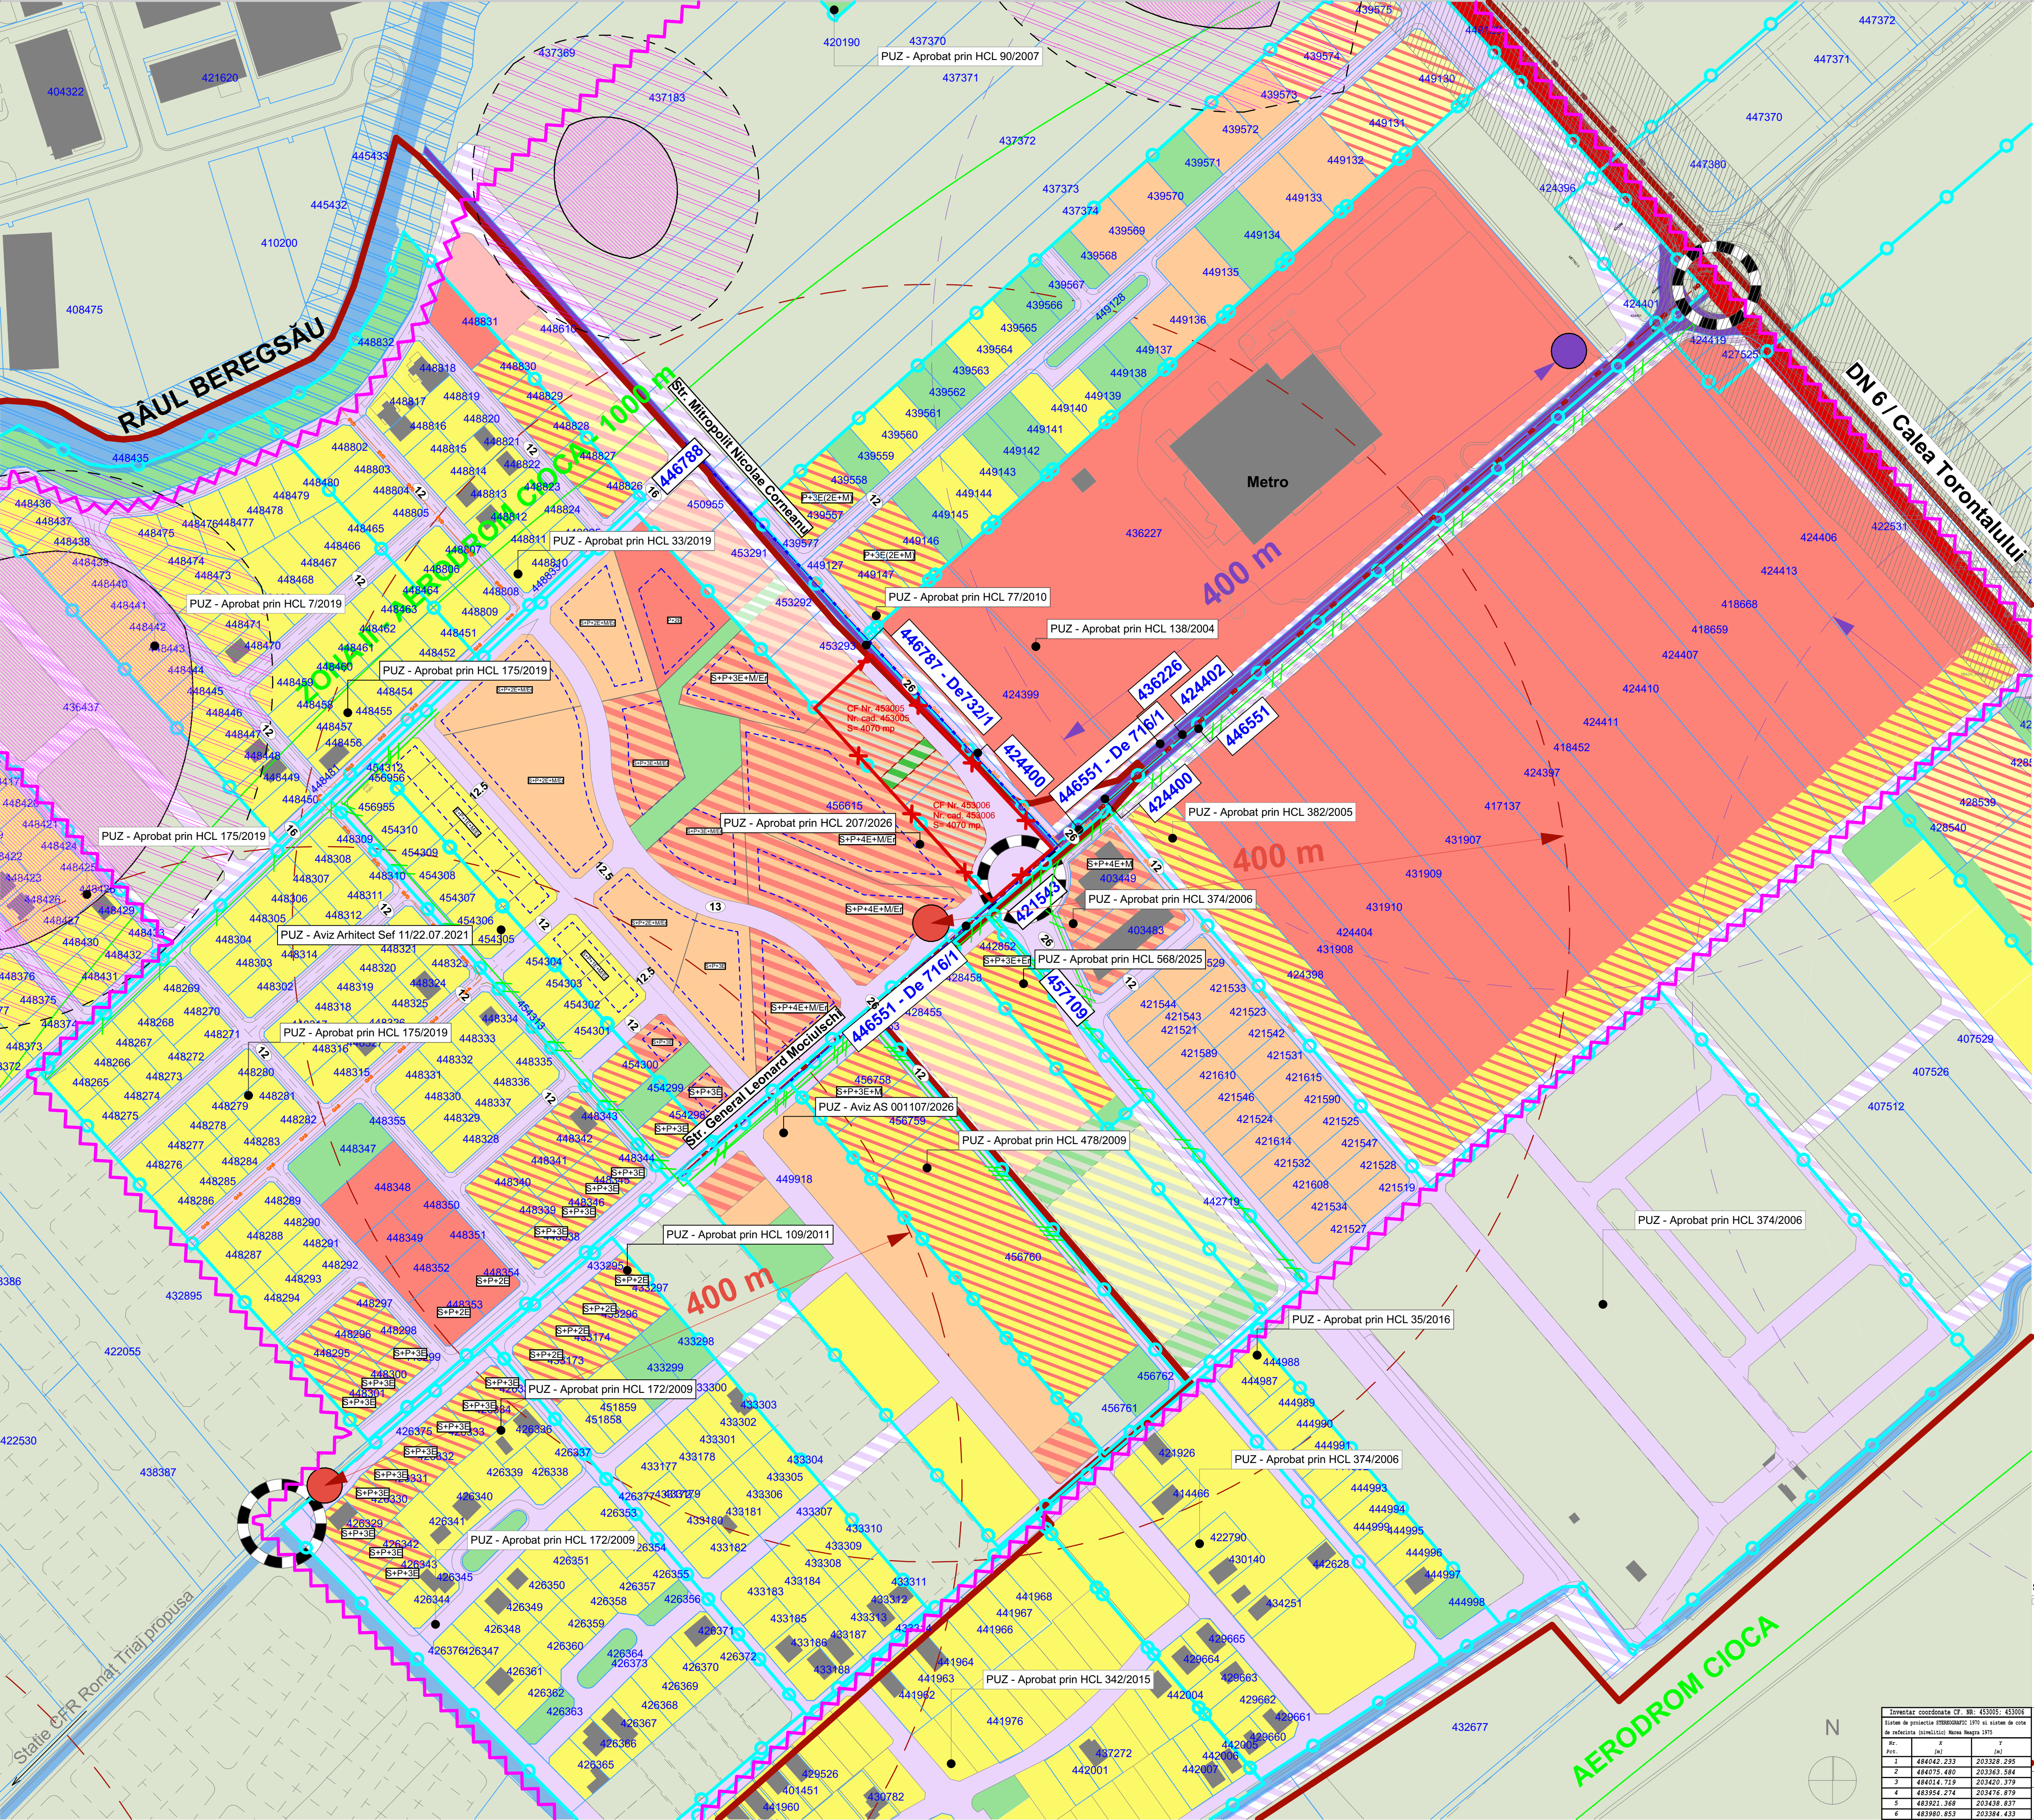

LEGENDA

LIMITA

- Limita teren studiat in PUZ conform certificat de urbanism
- Limita intravilan Timisoara
- Limita cadastrale parcele existente
- Limita PUZ-uri aprobate
- Limita zona studiata

FUNCTIUNI EXISTENTE

- Zona teren agricol
- Zona rau/canal HCN
- Cladiri existente

FUNCTIUNI EXISTENTE PRIN ALTE DOCUMENTATII DE URBANISM APROBATE

- Zona locuire individuala
- Zona rezidentiala locuinte colective
- Zona locuinte colective mici cu functiuni complementare
- Zona locuinte colective cu functiuni complementare
- Zona servicii
- Zona spatii verzi

CAI DE COMUNICATIE

- Drumuri de importanta nationala
- Zona cai de comunicatie rutiera si amenajari aferente existente
- Zona cai de comunicatie rutiera si amenajari aferente aprobate
- Statii de autobuz existente, cu raza de influenta 400m
- Statii de autobuz propuse, cu raza de influenta 400m
- Intersectii cu sens giratoriu propuse in perspectiva
- Profil Stradal existent

FUNCTIUNI PROPUSE IN PERSPECTIVA

- Zona locuire individuala
- Zona locuinte colective mici cu functiuni complementare
- Zona locuinte colective si functiuni complementare
- Zona servicii
- Zona verde
- Zona cai de comunicatie rutiera si amenajari aferente


PROTECTII SI RESTRICTII

- Con de protectie AACR-linie intermediara 1000m
- Zona protectie rau Berezau
- Siturul arheologic
- Zona de protectie a siturilor arheologice
- Zona de protectie a drumului national - 50 m din ax


RETELE EXISTENTE

- Rețea apă potabilă existentă
- Rețea canalizare menajeră existentă
- Rețea electrică LES - medii tensiune
- Rețea gaz


Masterplan Strategie Nord - Zonificare functionala
Teren studiat cuprins in CVARTAL 24

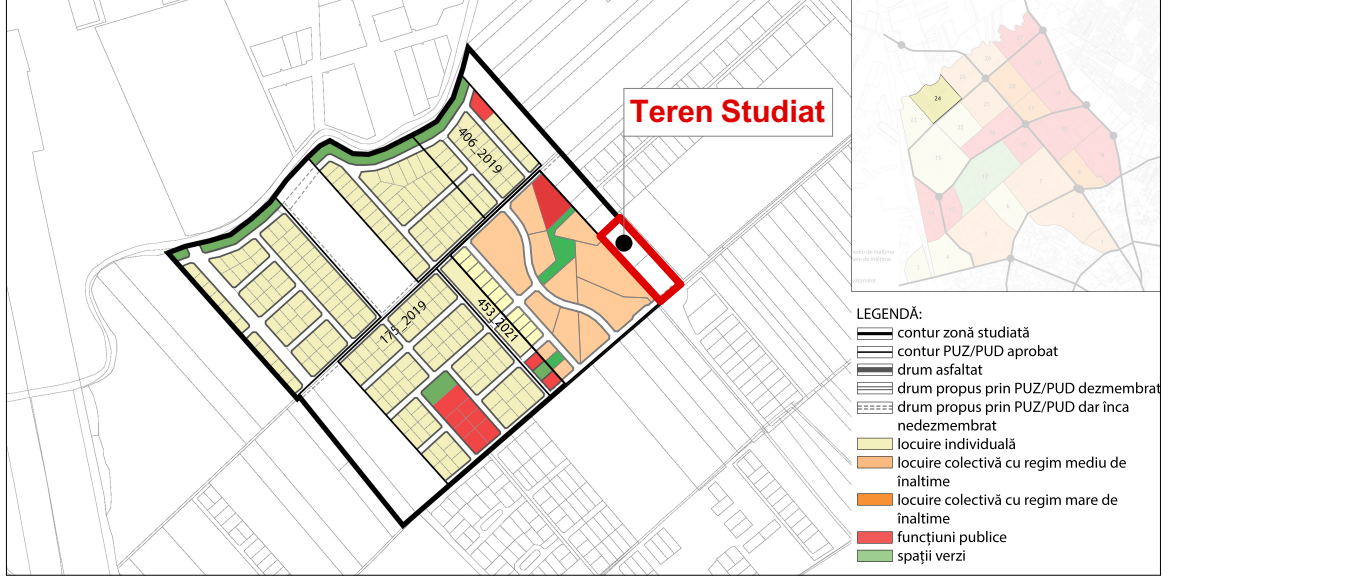


Masterplan Strategie Nord - Infrastructura stradala

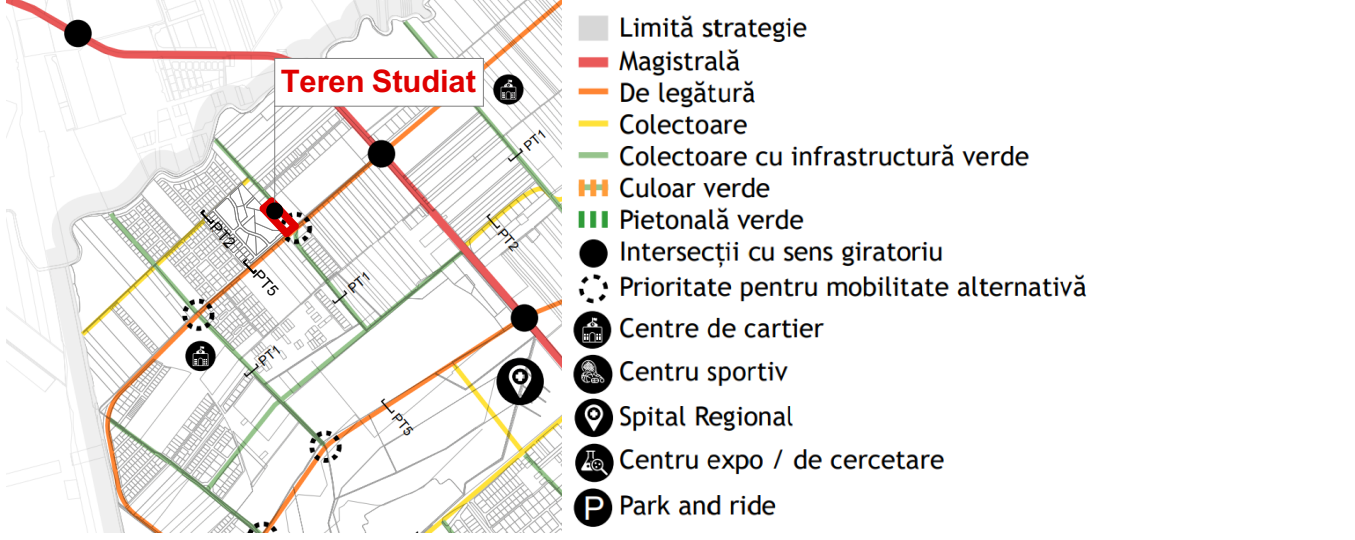

Masterplan Strategie Nord - Mobilitate

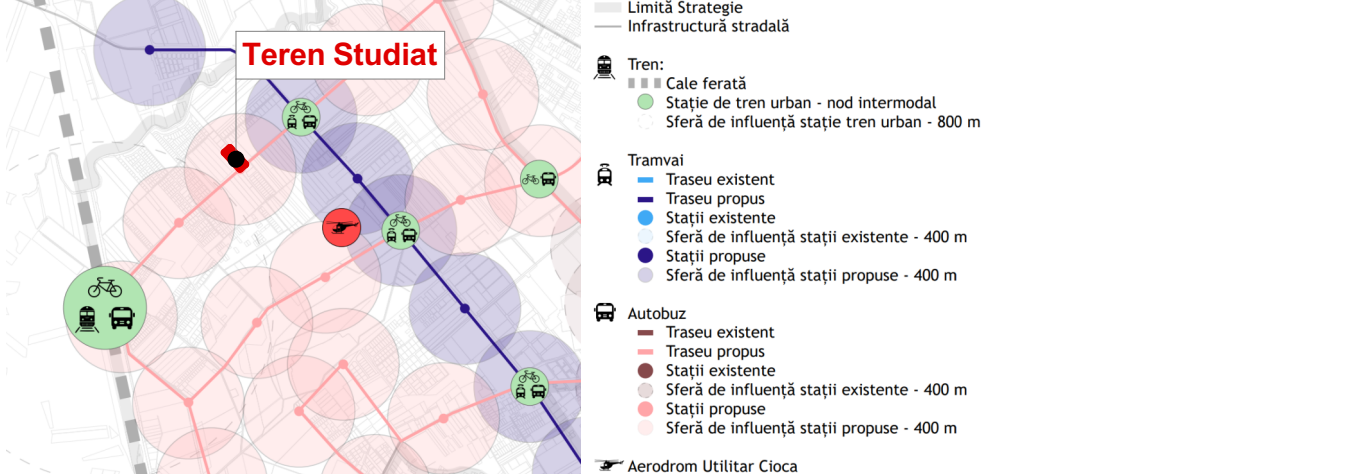

Masterplan Strategie Nord -Infrastructura verde-albastra

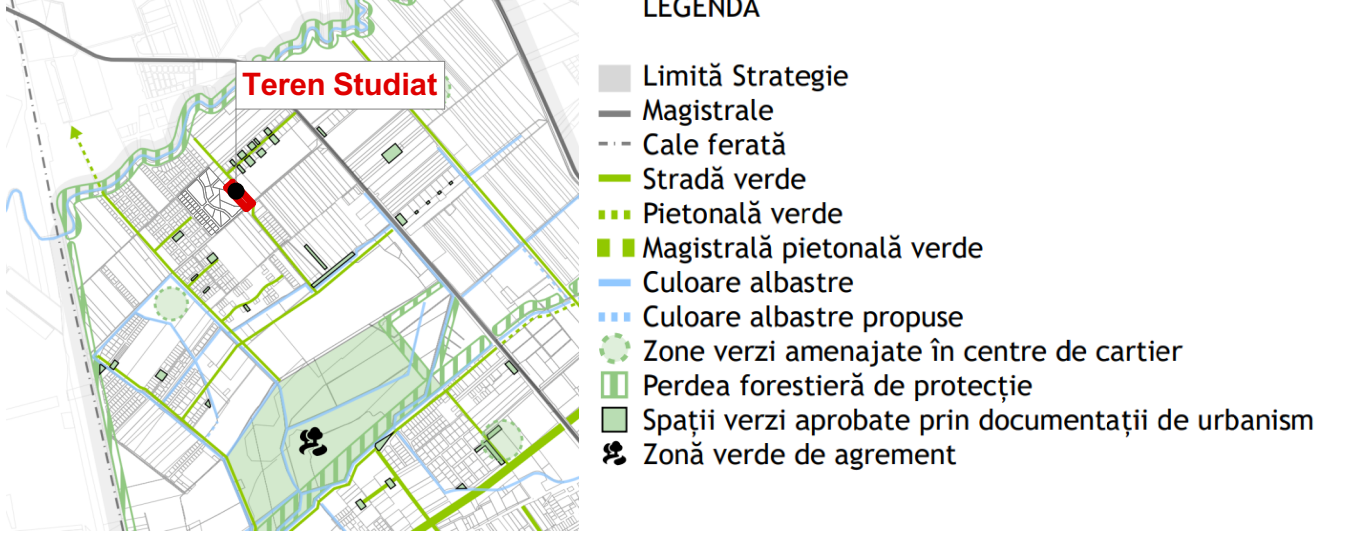

SPECIALIST RUR: ARH. MIRCEA CRACULEAC

ATG STUDIO S.R.L.

S.C. ATG Studio S.R.L.

DENUMIRE PROIECT: PUZ-ZONA LOCUINTE COLECTIVE SI FUNCTIUNI COMPLEMENTARE

AMPLASAMENT: Extravilan, CF - 453005, 453006, Timisoara, Romania

PROIECTANT: arh. Marius Canceal

PROIECTAT: arh. Carpenaru - Pop Glad

DESENAT: arh. Carpenaru - Pop Glad

PLANSĂ: STUDIUL CVARTAL

Proiect nr.19/2026

Faza: PUZ

Data: 08.10.2026

Scara: 1:2000

Plansa nr. 003