


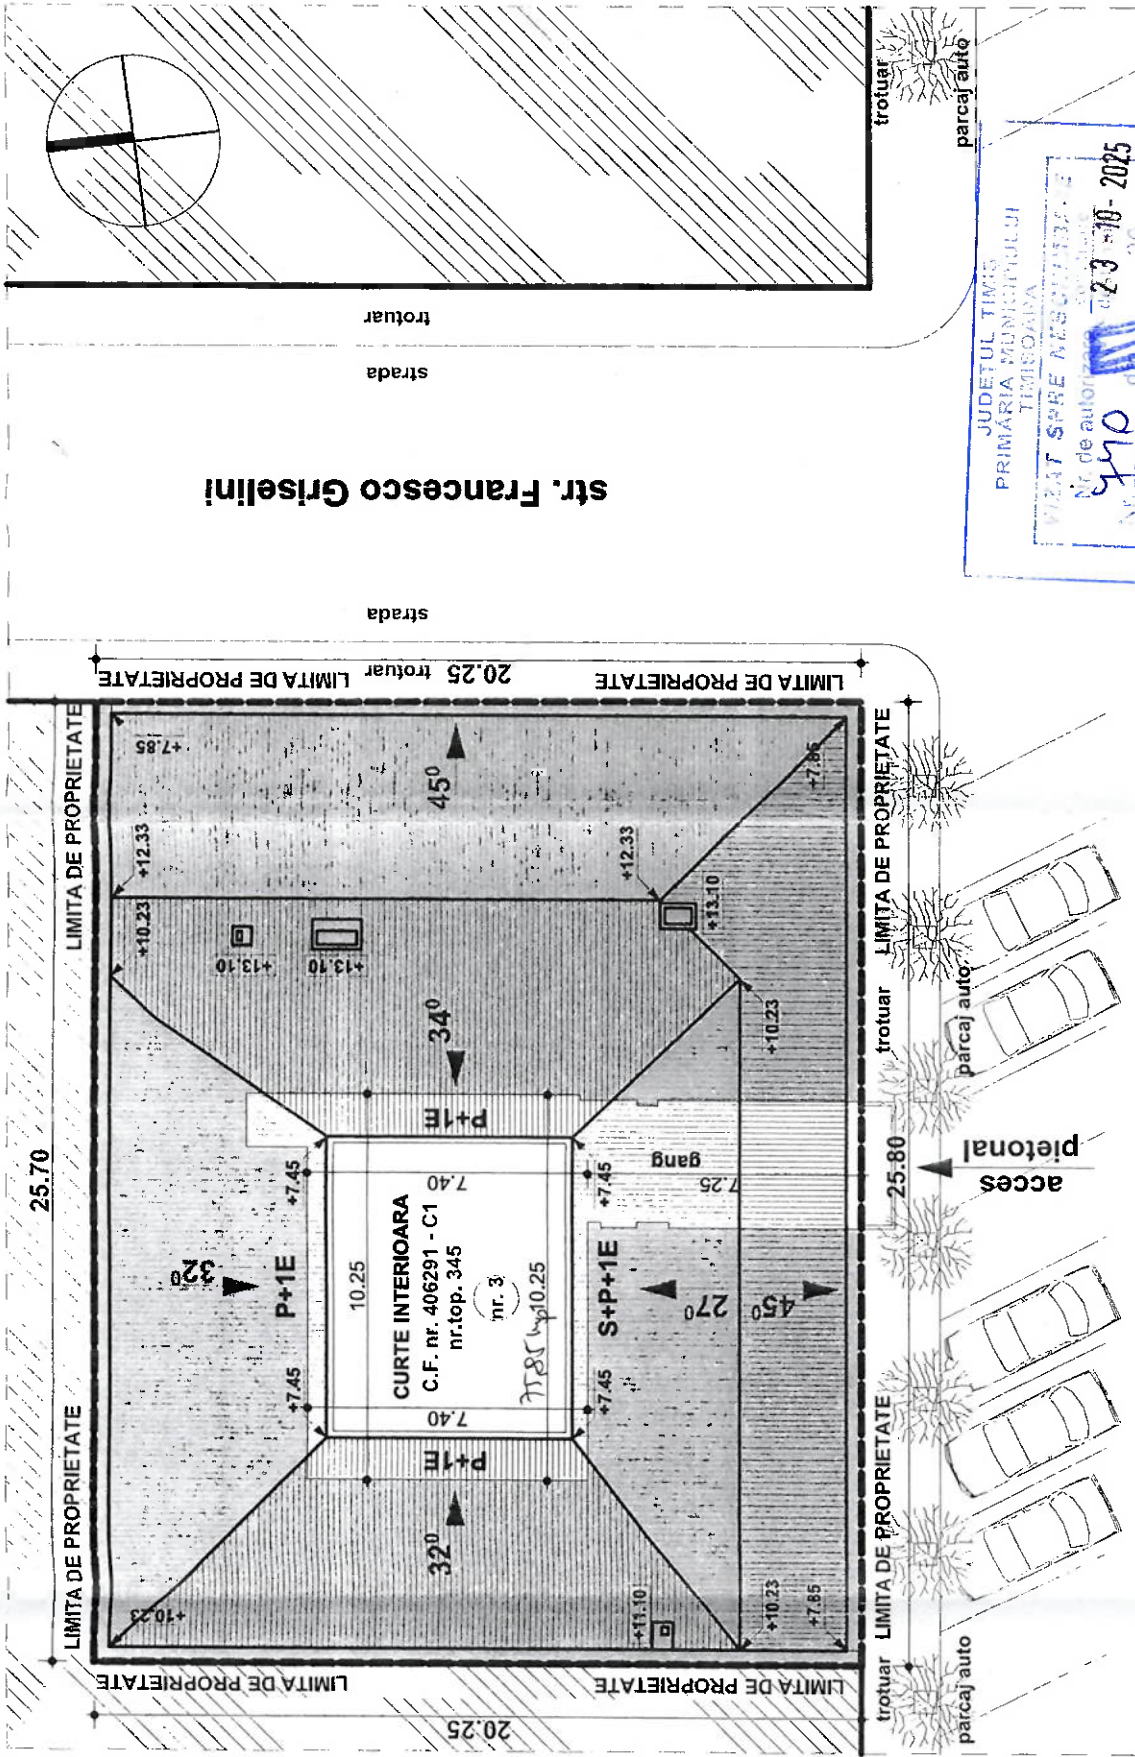

str. Proclamatia de la Timisoara

strada

strada

linie de tramvai

strada

strada

JUDETUL TIMIS
PRIMARIA MUNICIPIULUI
TIMISOARA

VIZAT SPRE NESCIMBARE
Nr. de autorizatie de construire


Arhitect șef

JUDETUL TIMIS
PRIMARIA MUNICIPIULUI
TIMISOARA

VIZAT SPRE NESCIMBARE
Nr. de autorizatie de construire
din 20.12.2024

Nr. 266

Arhitect șef

JUDETUL TIMIS
PRIMARIA MUNICIPIULUI
TIMISOARA

VIZAT SPRE NESCIMBARE
Nr. de autorizatie de construire
din 20.12.2024

Nr. 266

Arhitect șef

ORDINUL ARHITECTILOR
DIN ROMANIA

5623

Olimpiu Raul

FORT

Arhitect

cu drept de semnatura

VEROVEZ
ENGINEERING & CONSULTING SRL
C.U.I. 31322537; J35/594/2013

VERIFICATOR	CERINTA	BENEFICIAR:	PROIECT
		Asociatia de Proprietari, str. Proclamatia de la Timisoara, nr.3	112/2017
SEF PROIECT	NUME	TITLUL PROIECTULUI:	FAZA
DESENAT	SEMNAURA	Reparatii si reabilitare fatade spre strada si curtea interioara, reparatii si reabilitare acoperis, casa scarii si pasarela curte interioara.	D.T.A.C.
VERIFICATOR INTERN	DATA	str. Proclamatia de la Timisoara, nr.3, Timisoara, jud. Timis, C.F. nr.406291 - C1, nr.top. 345	PLANSA
		TITLUL PLANSEI:	A.02
		PLAN DE SITUATIE - propunere	