


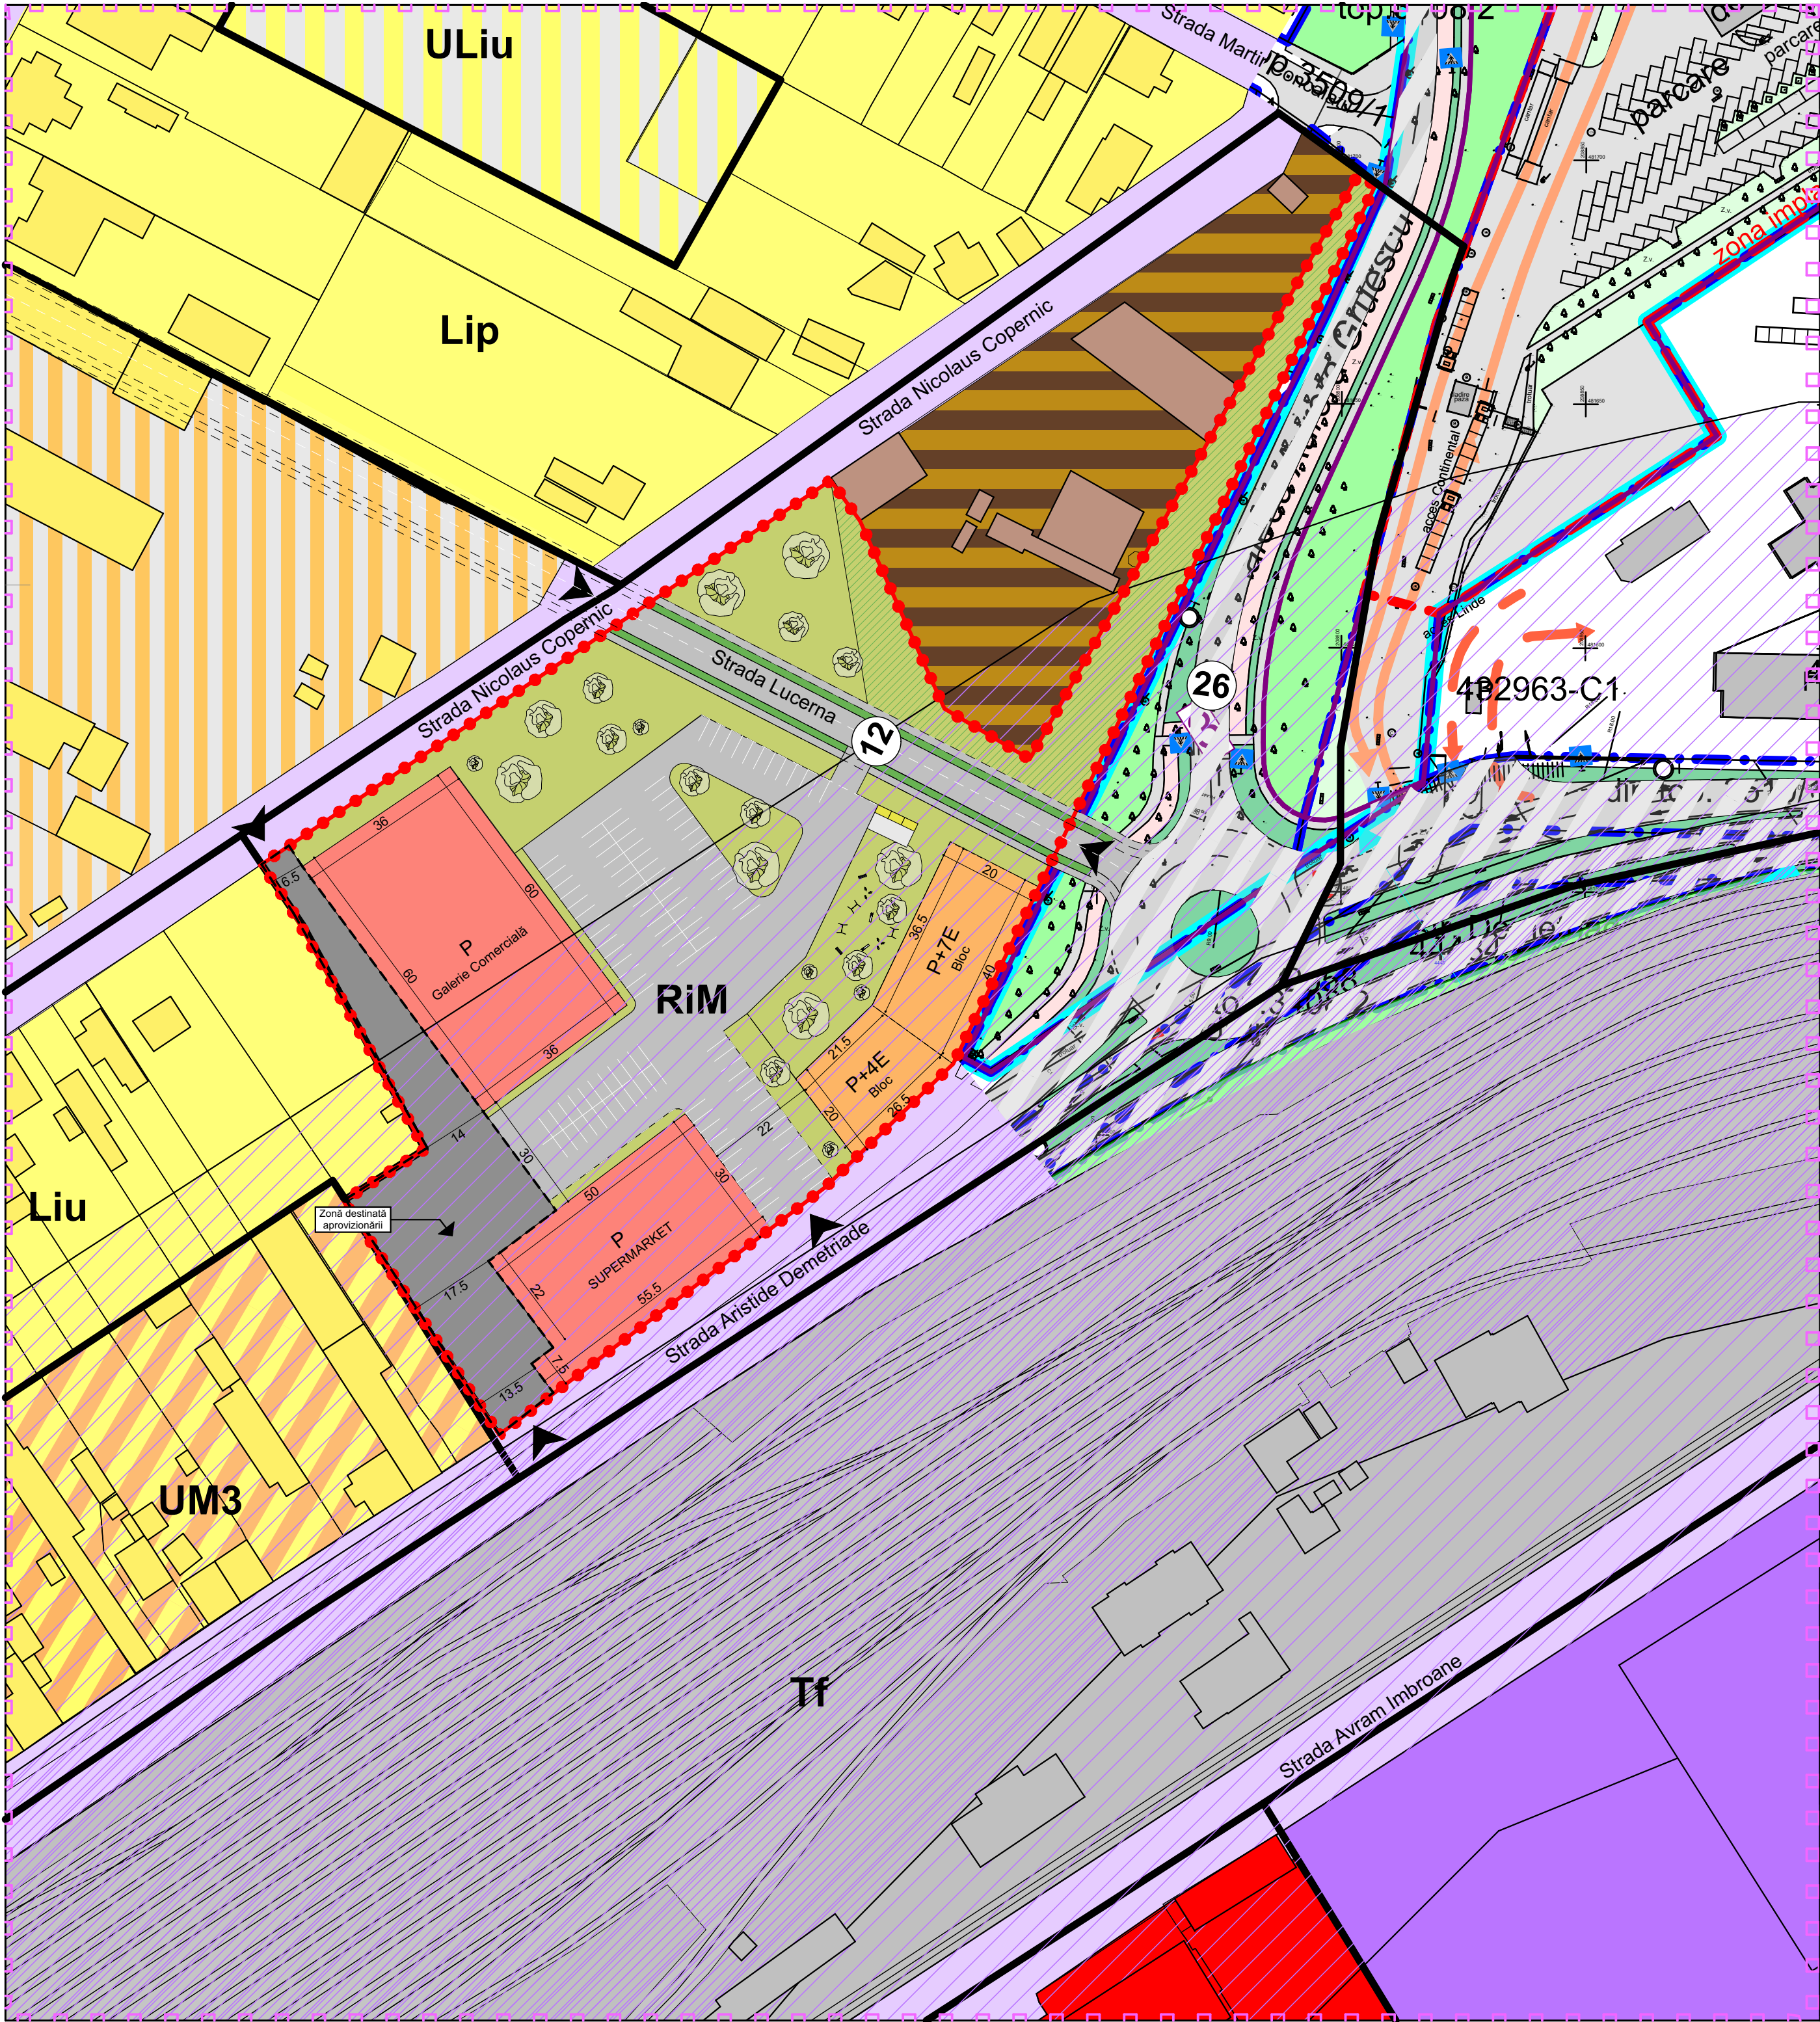

N

MOBILARE

LEGENDĂ

DELIMITĂRI ȘI SIMBOLURI

Limită zonă studiată

Limite imobile conform ridicării topografice

Limită de proprietate a terenului ce face obiectul P.U.Z.

DESTINAȚIE

Spații verzi amenajate

Specialist R.U.R. arh. Răzvan Negrișanu				Referat / Expertiza Nr. / Data	
Verificator/expert	Nume	Semnătura	Cerința		
		S.C. RD Sign S.R.L. Timișoara, Str. Vulturilor nr. 14 Reg. Com. J35/4590/1992 C.U.I. 3981516 Tel. 40/0722624862 E-mail: rdsignstudio@gmail.com		Beneficiar: Bălaș Alexandru S.C. RECON SA TIMISOARA S.R.L. Amplasament: str. Aristide Demetriade nr. 30, CF nr 403872, Timișoara	
Sef proiect	Nume	Semnătura	Scara:	Denumire:	Faza:
Proiectat	arh. Răzvan Negrișanu		1:1000	PUZ ZONA MIXTA	PUZ
Desenat	arh. Ardelean Alexandru		Data:	Titlu planșă:	Planșa nr.:
	arh. Ardelean Alexandru		8/5/2025	Plan mobilare	U06