


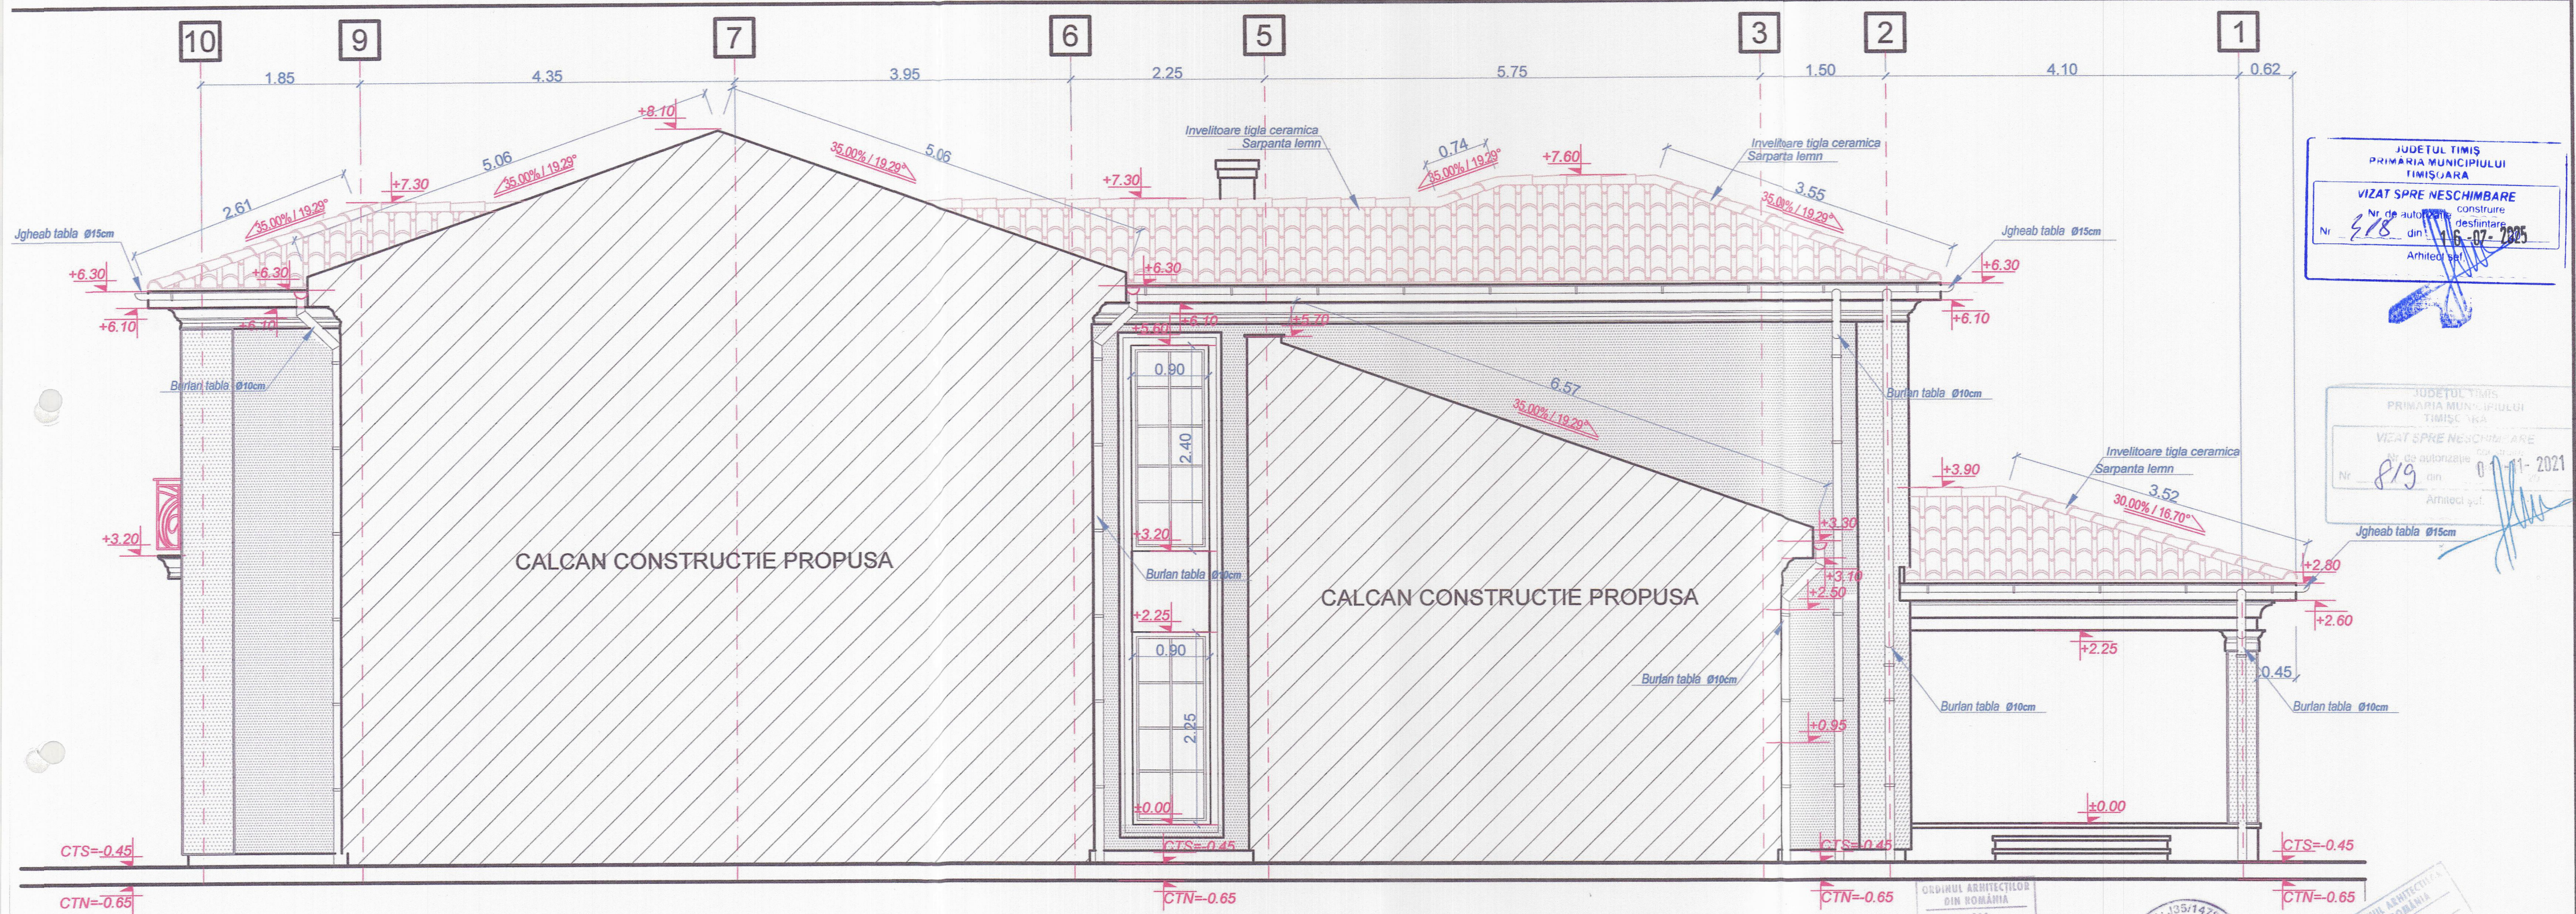

JUDETUL TIMIS
PRIMARIA MUNICIPIULUI
TIMISOARA

VIZAT SPRE NESCHIMBARE

Nr. de autorizatie constructie
desfiintare
din 16-07-2025

Arhitectul

JUDETUL TIMIS
PRIMARIA MUNICIPIULUI
TIMISOARA

VIZAT SPRE NESCHIMBARE

Nr. de autorizatie constructie
din 01-11-2021

Arhitectul

- Tigla ceramica NCS: 3234-Y50R
- Tencuiala decorativa silicata colorata in masa-sort 1.5mm-alb NCS : S 0500 - N
- Tencuiala decorativa silicata colorata in masa-sort 1.5mm-alb NCS : S 1002 - G

C.T.S.=-0.45 fata de ±0.00
C.T.N.=-0.65 fata de ±0.00

Construcția se încadrează în categoria "C" de importanță (conf. HGR nr. 766/1997) și clasa III de importanță (conf. P100-2013).

CTN=0.65 ORDINUL ARHITECTILOR DIN ROMANIA 6210 Doru FOLEA Arhitect cu drept de semnatura		CTN=0.65 ORDINUL ARHITECTILOR DIN ROMANIA 5066 Radu Popil TULBURE Arhitect cu drept de semnatura		
Verificator / expert	Nume	Semnatura	Cerinta	Referat / expertiza Nr. / data
ARHIBIOTIC TM proiectare complexa in constructii civile si industriale		S.C. ARHIBIOTIC TM S.R.L Timisoara, Str. Iosif Velcesanu Nr.4, Cam.1 Biroul 1 Reg.Com.J35/1472/2016 C.U.I. RO36082451 E-mail: arhibioticm@gmail.com		Beneficiar: STURZ COSMIN Amplasament: Timisoara, jud Timis, Str. Cetatea Alba, nr 26b C.F. 445034 Timisoara nr. Cad. 445034
Proiect nr.: 39-ALU-21				
Sef proiect	Nume Folea Doru	Semnatura	Scara: 1:50	Titlu proiect: CONSTRUIRE CASA UNIFAMILIALA IN REGIM DE INALTIME P+1E SI IMPREJMUIRE
Proiectat	Folea/Tulbure		Data: 03. 2021	Titlu plansa: FATADA LATERALA DREAPTA
Desenat	Tulbure Radu			Faza: DTAC+PTh Plansa nr: 16 A