

P.U.Z. - Locuințe colective și servicii

intravilan, Calea Torontalului, CF 452966, Timișoara

LEGENDĂ

DELIMITĂRI ȘI SIMBOLURI

- Limită de proprietate a terenurilor ce fac obiectul PUZ
- Limită parcelă propusă
- Limită parcele existente
- Limită perimetru condiționat de efectuarea cercetării arheologice preventive
- Coordonatele STEREO 1970 ce definesc perimetrul condiționat de efectuarea cercetării arheologice preventive
- Profil de drum existent/propus

Inventar de coordonate

Perimetru supus cercetării arheologice preventive
Sistem Stereografic 1970


Nr.	Nord(m)	Est(m)
1	483016.700	204869.600
2	483001.162	204894.202
3	483039.993	204928.916
4	483055.067	204915.746

DESTINAȚIE

- Teren proprietate privată
- Teren domeniu public de interes local
- Teren proprietate privată ce se intenționează a fi trecut în domeniul public
- Teren ce se va întâmbula în C.F. ca zonă verde

Circulația terenurilor

	Existent		Propus	
Terenuri proprietate privată ale persoanelor fizice sau juridice	7.253 mp	100%	6.803 mp	93,80%
Teren proprietate privată ce se intenționează a fi trecut în domeniul public	-	-	450 mp	6,20%
TOTAL	7.253 mp	100%	7.253 mp	100%

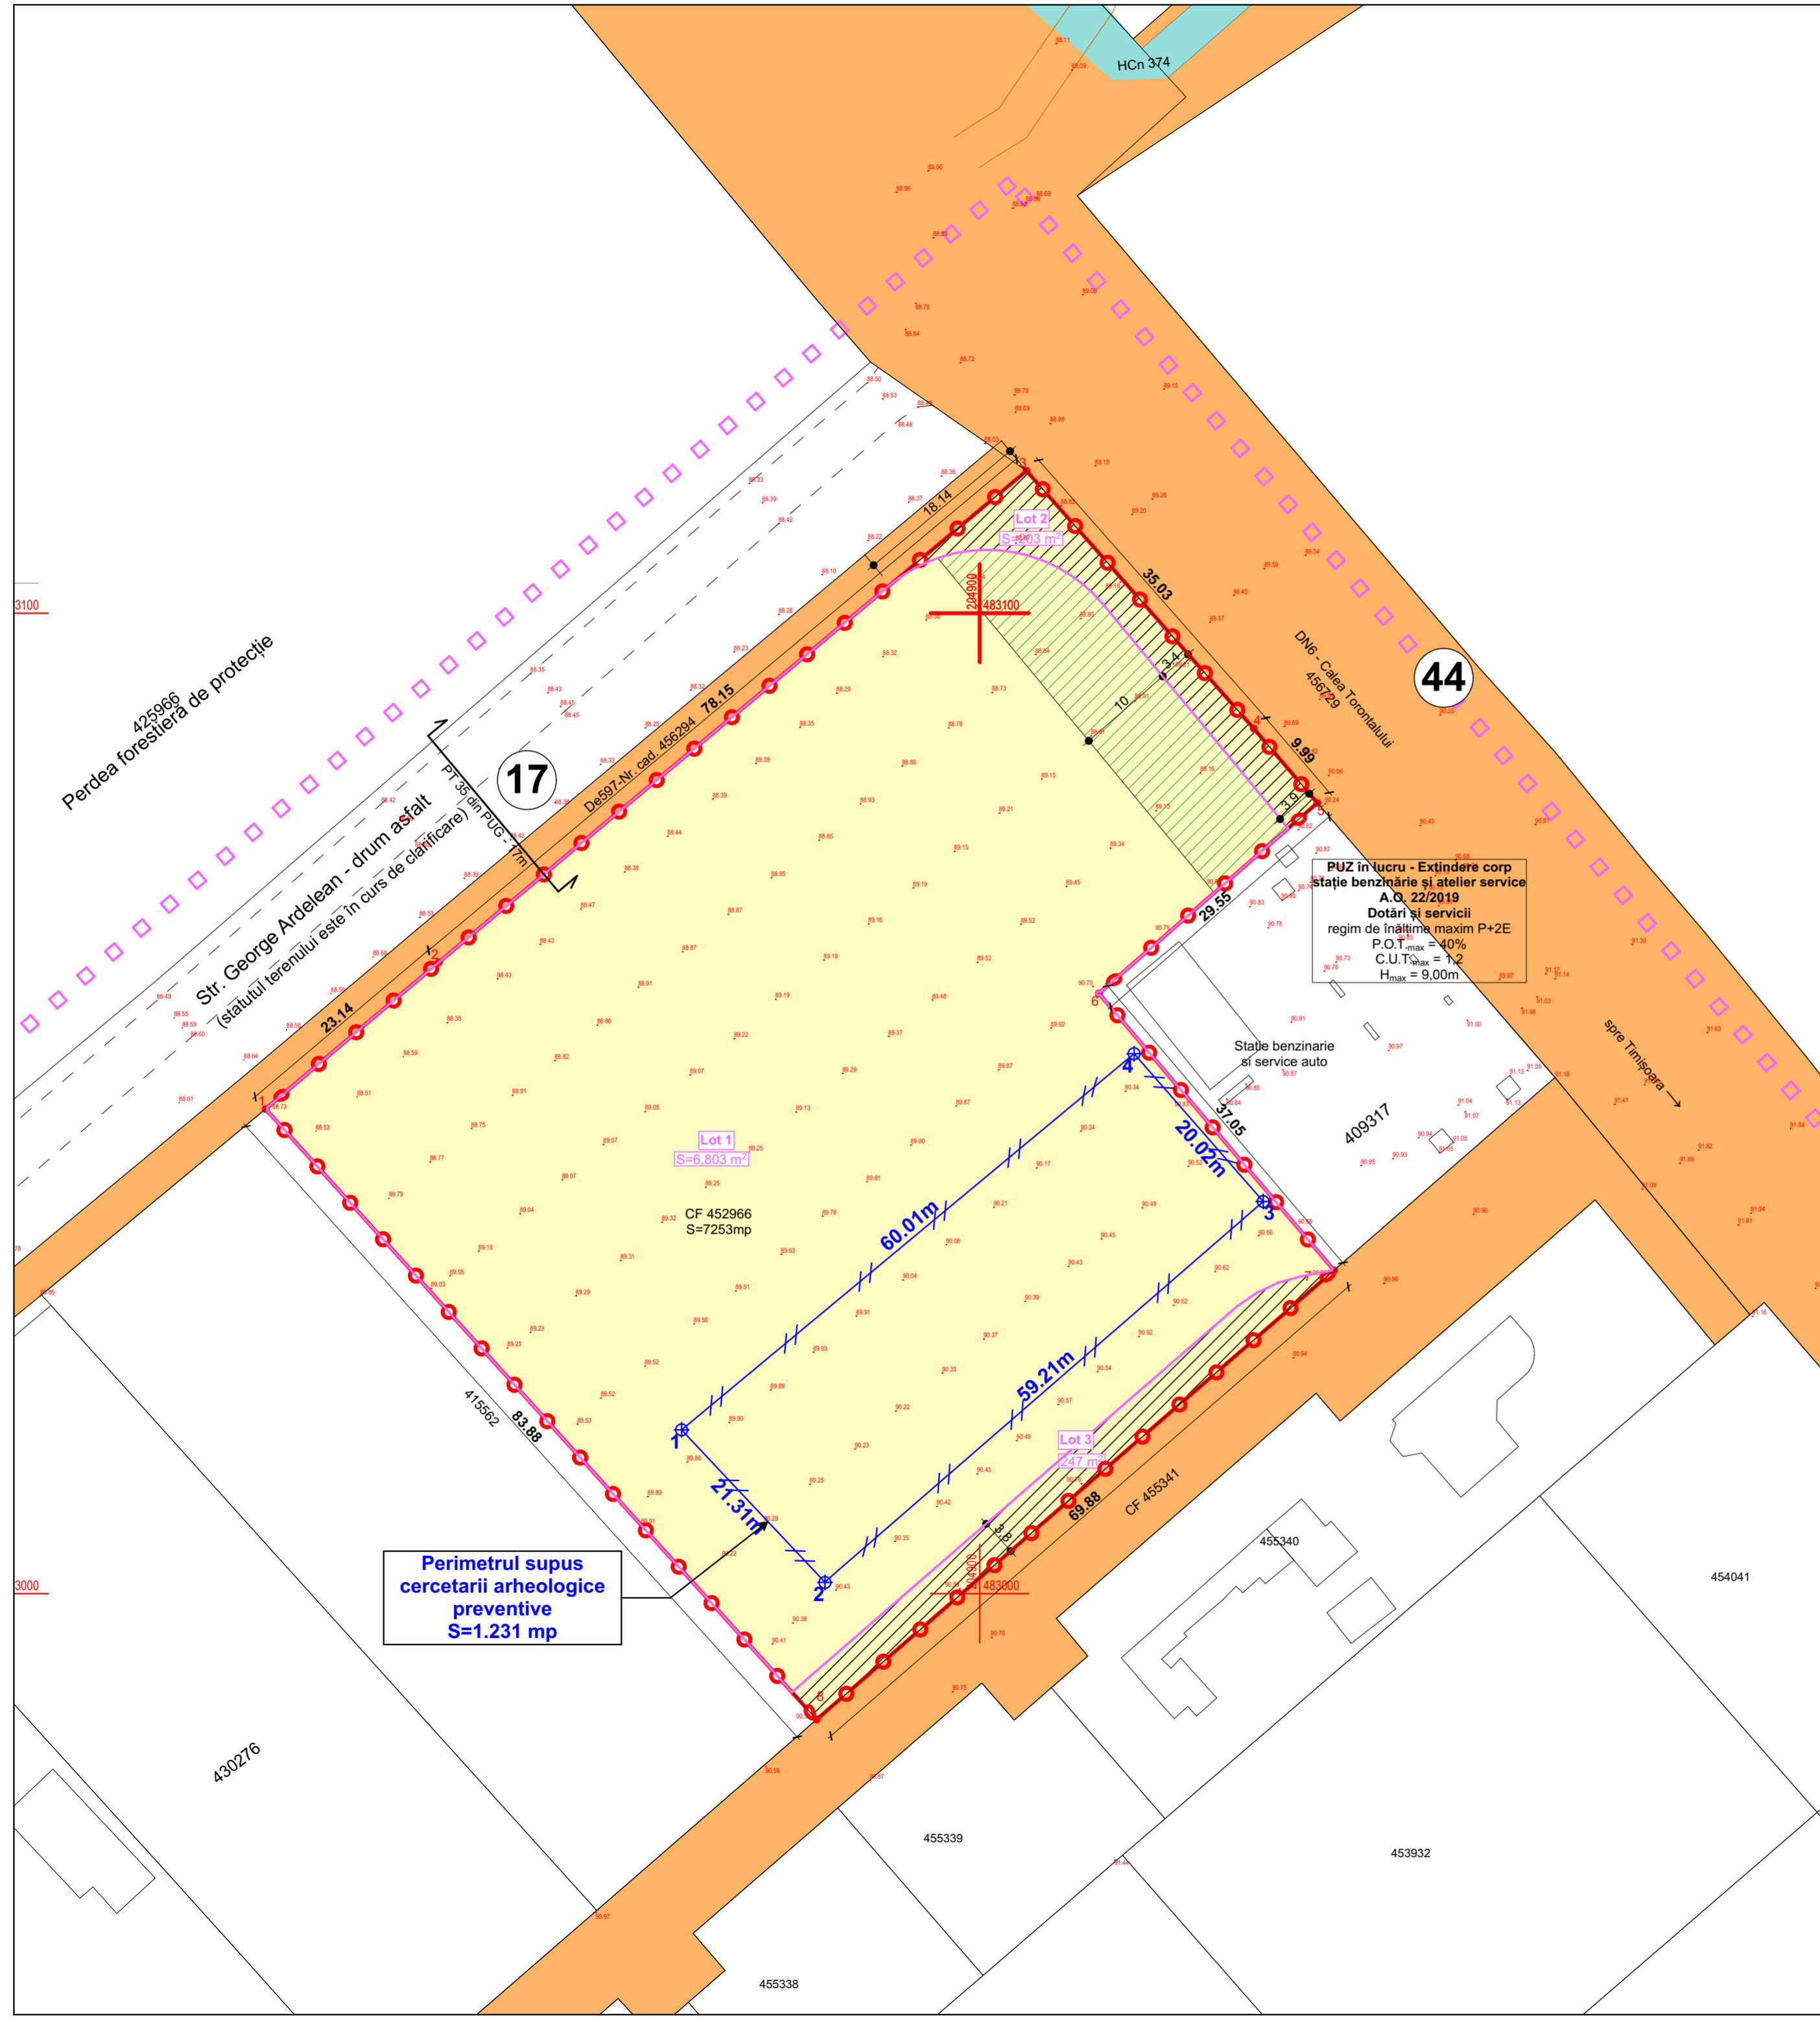

Specialist R.U.R.	arh. Răzvan Negrișanu				
Verificator/expert	Nume	Semnătura	Cerința	Referat / Expertiza Nr. / Data	
				Beneficiar: Rusu Cristian Alin	Proiect nr.: 356/RPT/21
				Amplasament: intravilan, Calea Torontalului, CF 452966, Timișoara	
Șef proiect	arh. Răzvan Negrișanu		Scara: 1:500	Denumire: P.U.Z. - Locuințe colective și servicii	Faza: P.U.Z.
Proiectat	arh. Răzvan Negrișanu		Data:	Titlu planșă: Proprietate asupra terenurilor	Planșa nr.: U05
Desenat	arh. Daria Indreiu		Mai 2025		420x580