
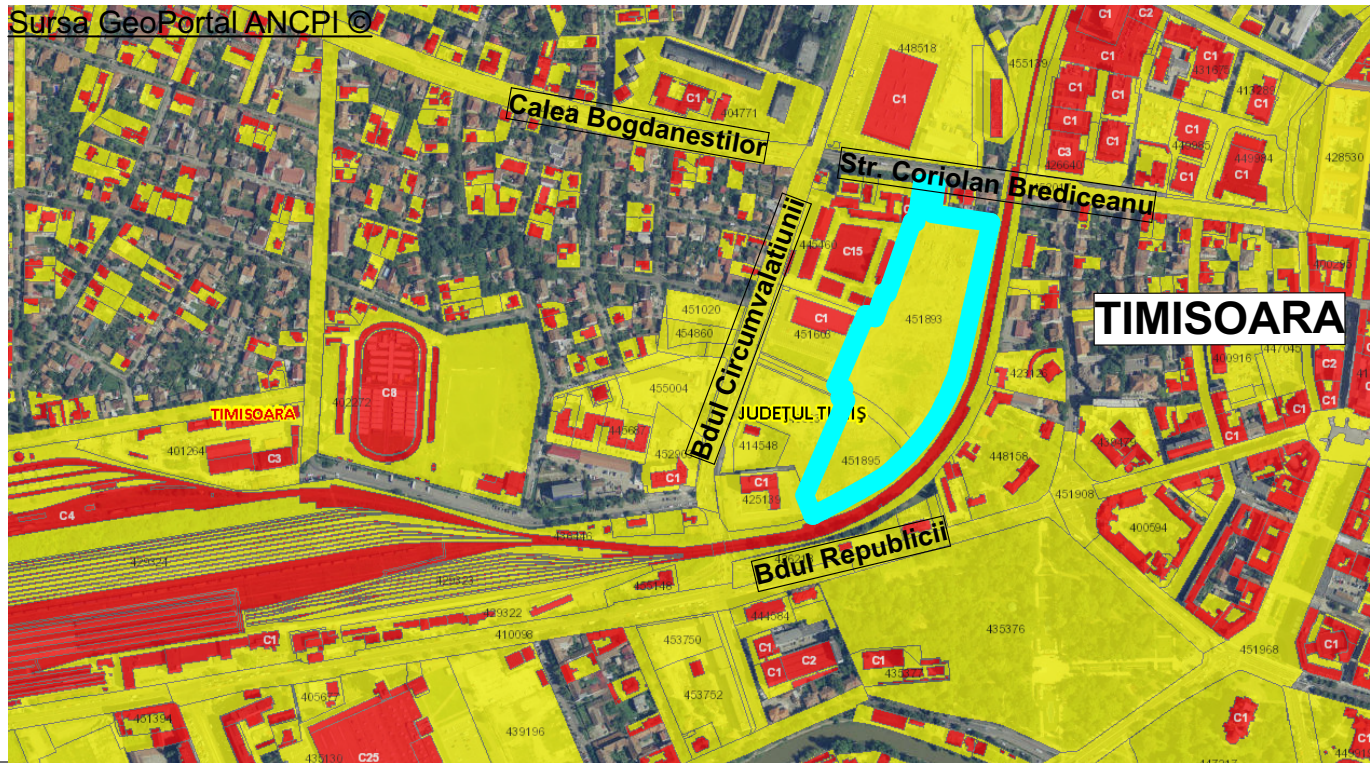
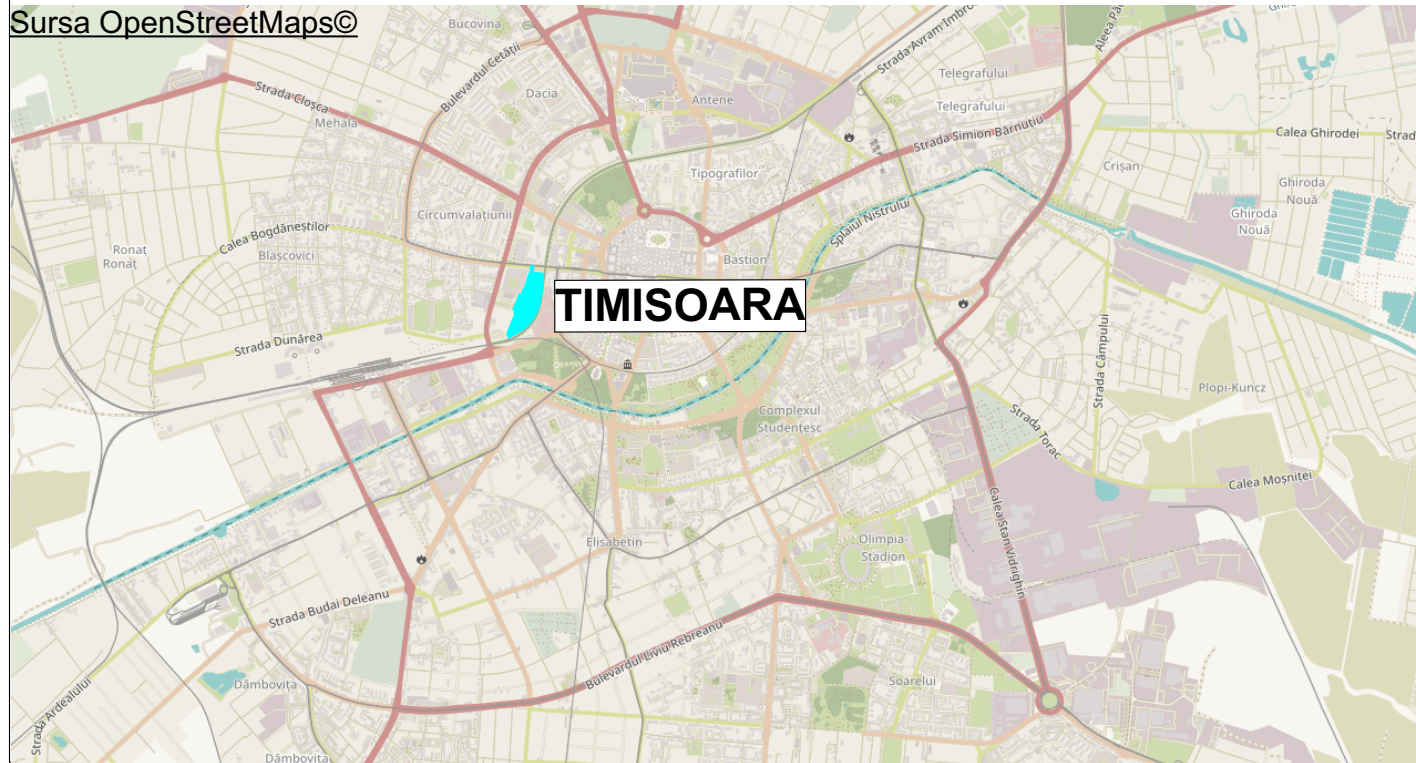
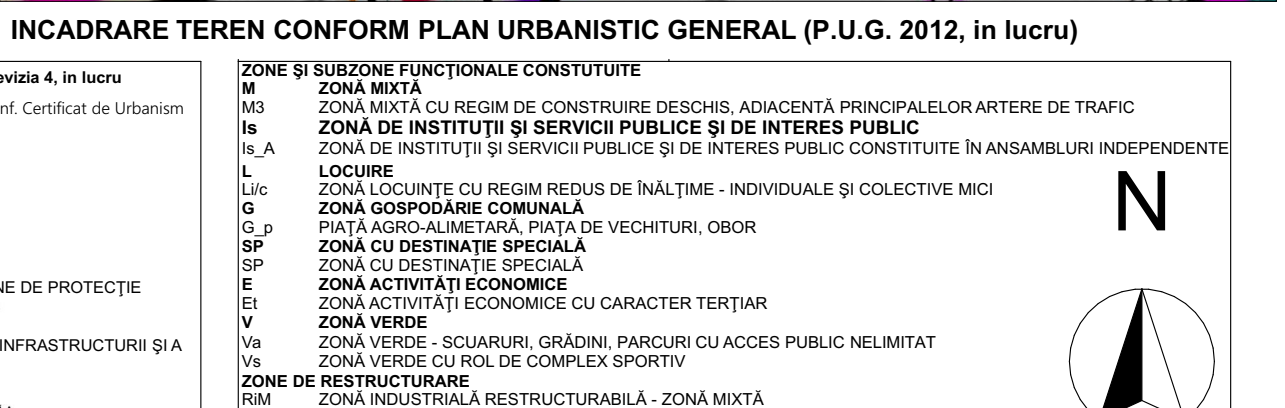
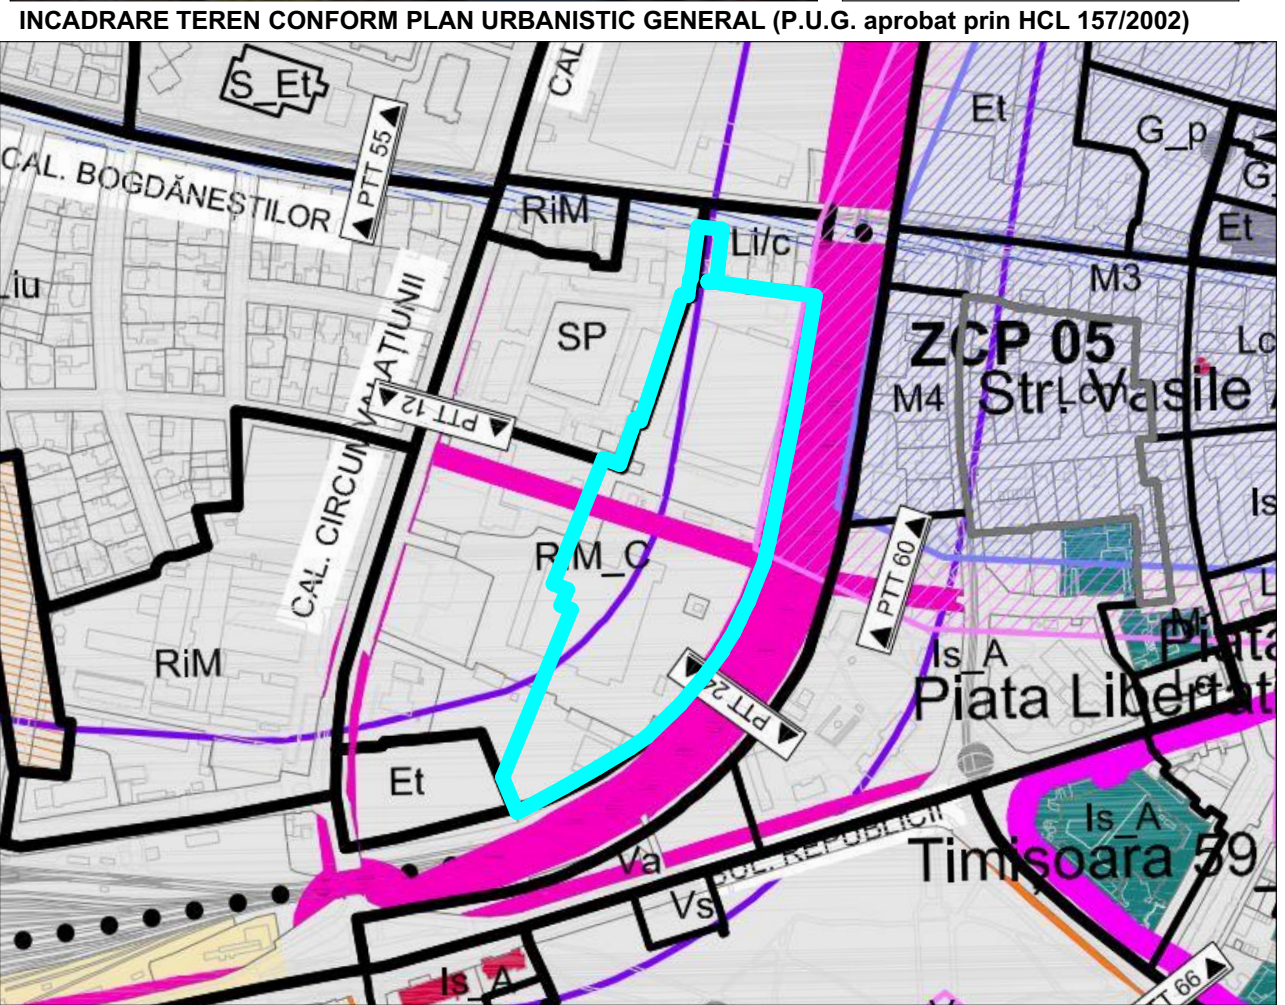
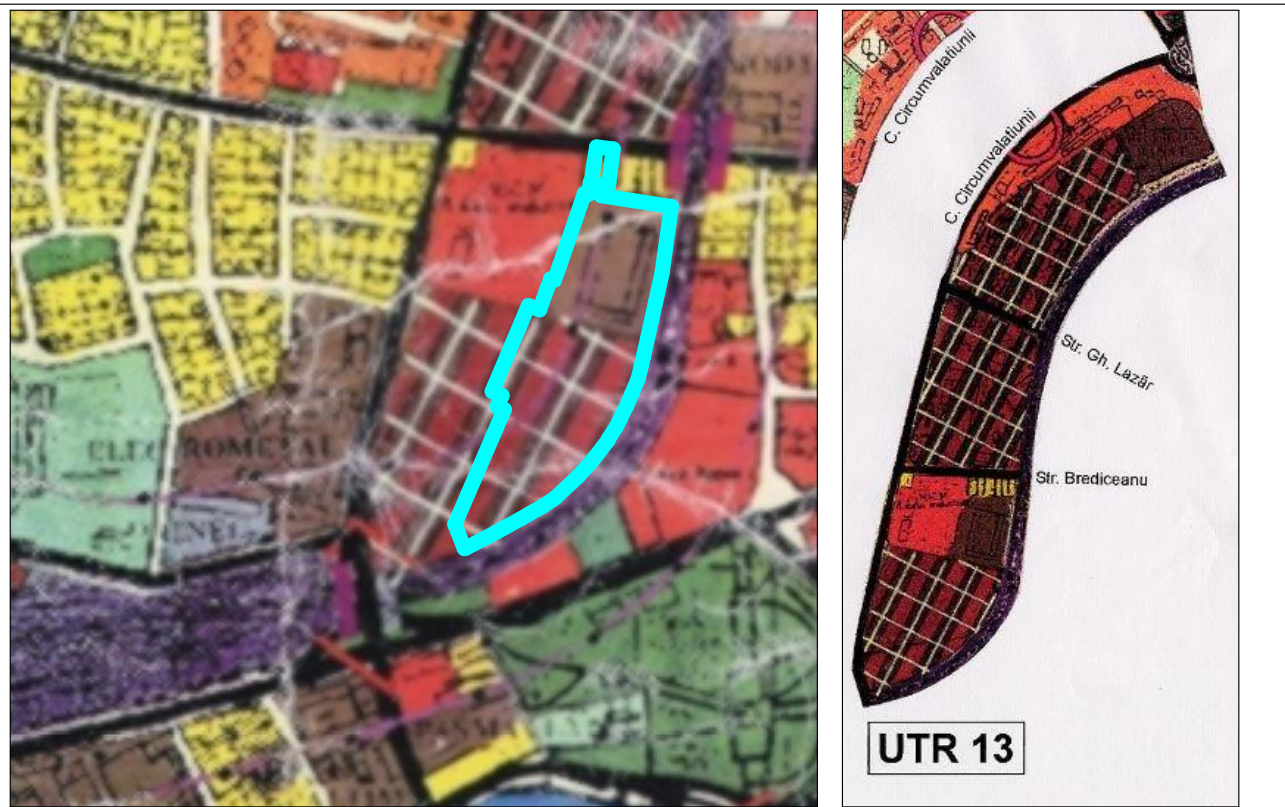
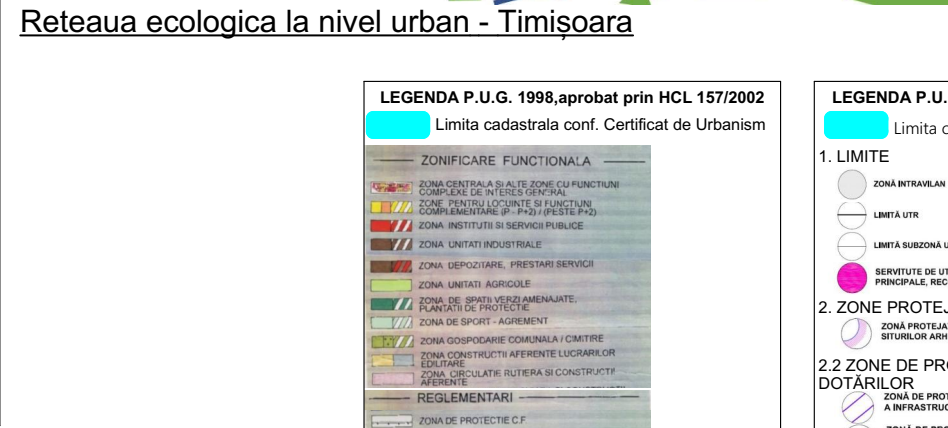
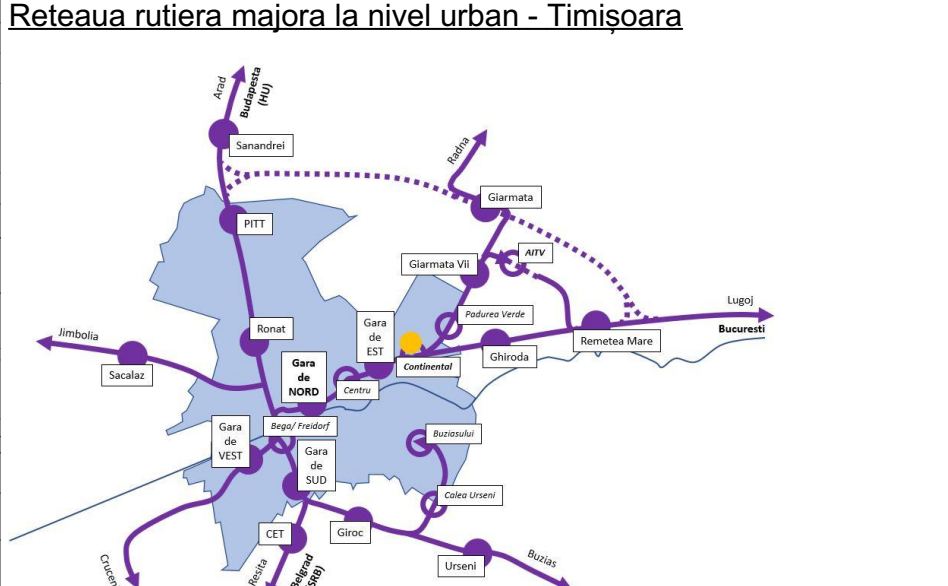
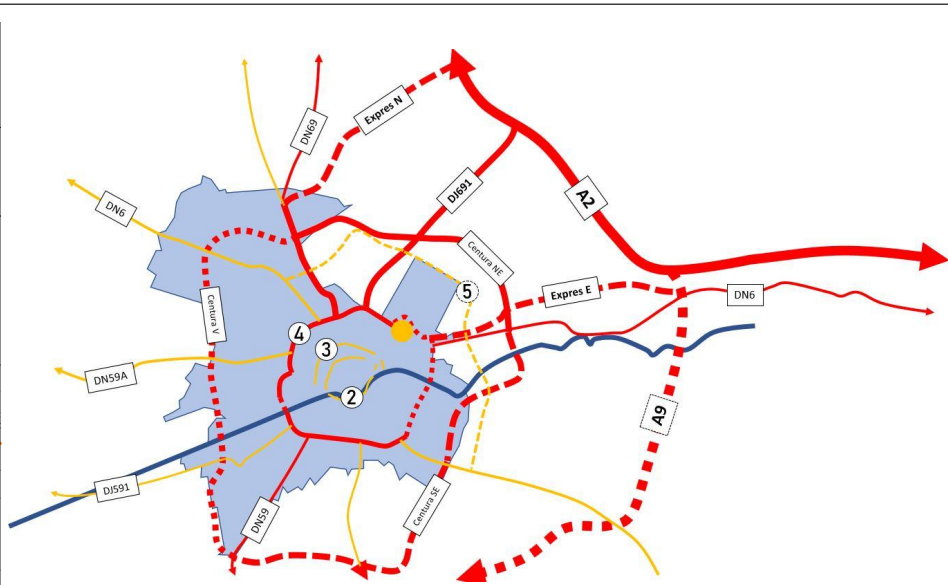


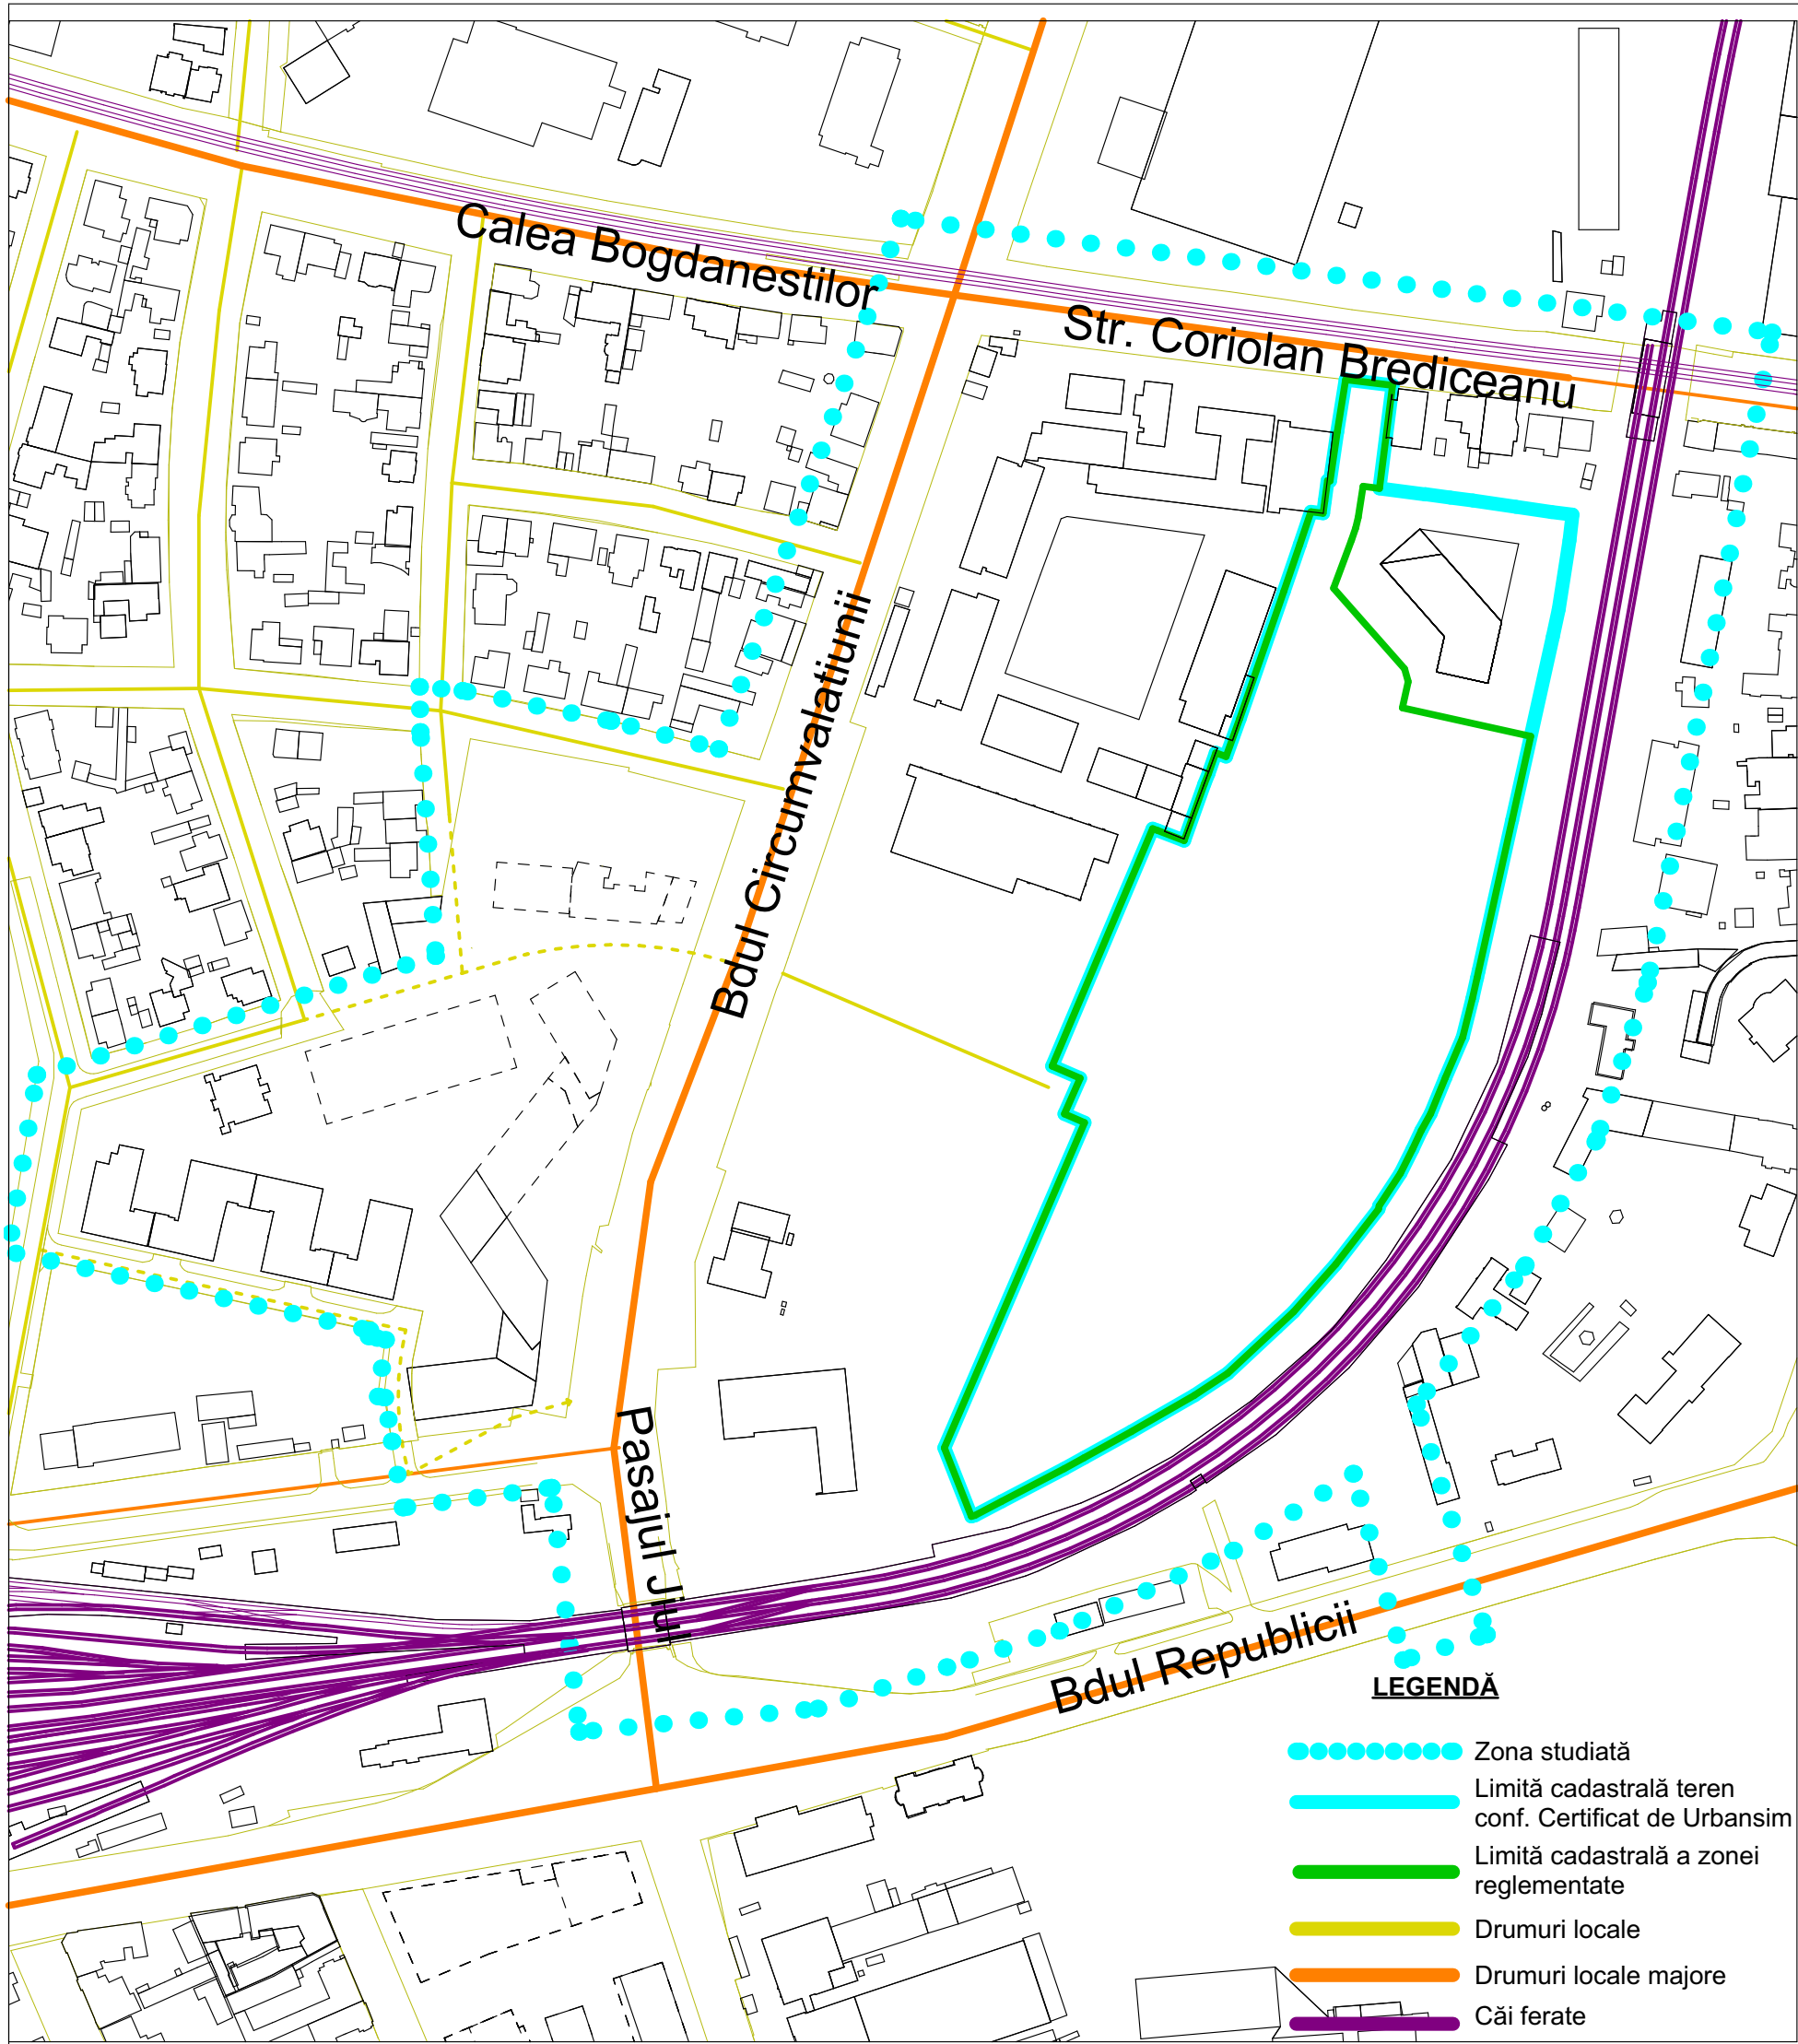

Acest document este proprietatea Subcontrol srl. Se vor folosi doar dimensiuni figurate și nu obținute prin scalare.

Acest document va fi folosit și corelat cu restul documentației din proiect. Observațiile legate de acest document vor fi raportate către Subcontrol srl.

Proiectant General și Urbanism:		SUBCONTROL srl str. Alesea FC Ripensia Timisoara Timis 300575 secretariat@subcontrol.ro, www.subcontrol.ro RO7705858; J35/929/1995	
Coordonator Proiect: Jur. Ruxandra Badescu		Arh. Sandra Andrei	
Specialist RUR: Arh. Radu D. Radoslav		Proiectant Urbanism: Arh. Iulia Ana-Maria Ardelean	
Initiator:		CITY OF MARA DEVELOPMENT SA str. Bicaz, nr. 1-5 Mun. Arad Arad	
Titlu Proiect: PUZ - PROIECT IMOBILIAR MIXT - LOCUIRE COLECTIVA SI SERVICII		str. Circumvalatiunii, nr. 4 Timisoara, Timis	
Faza: PUZ		Scara: 1:2500	
Titlu Planșă: Incadrare in teritoriu		1 Proiect - 2 Origine - 3 Rol - 4 Numar - 5 Obiect/Zona - 6 Nivel/Locatie- 7 Tip - 8 Descriere - 9 Status - 10 Revizie IRM-SUB-U-U01-ZZ-TM-PL-Incadrare in teritoriu-U-	
Nr.Pr.(ref. interna) 2606.05.7	Data: 30/05/2023	Nr. planșă: U01	Revizia: