Anexa 16

Plan de amplasament si delimitare a imobilului
Scara 1:1.000

Nr. cad/Nr. top	Nr. Cad. Nou.	Suprafața masurată a imobilului (mp)	Adresa imobilului
26004		7 979	Intravilan, Loc. Timisoara, Str. Bucuresti, Jud. Timis

Nr. Carte funciara	Unitatea Administrativ Teritorială (UAT)
426995	Timisoara

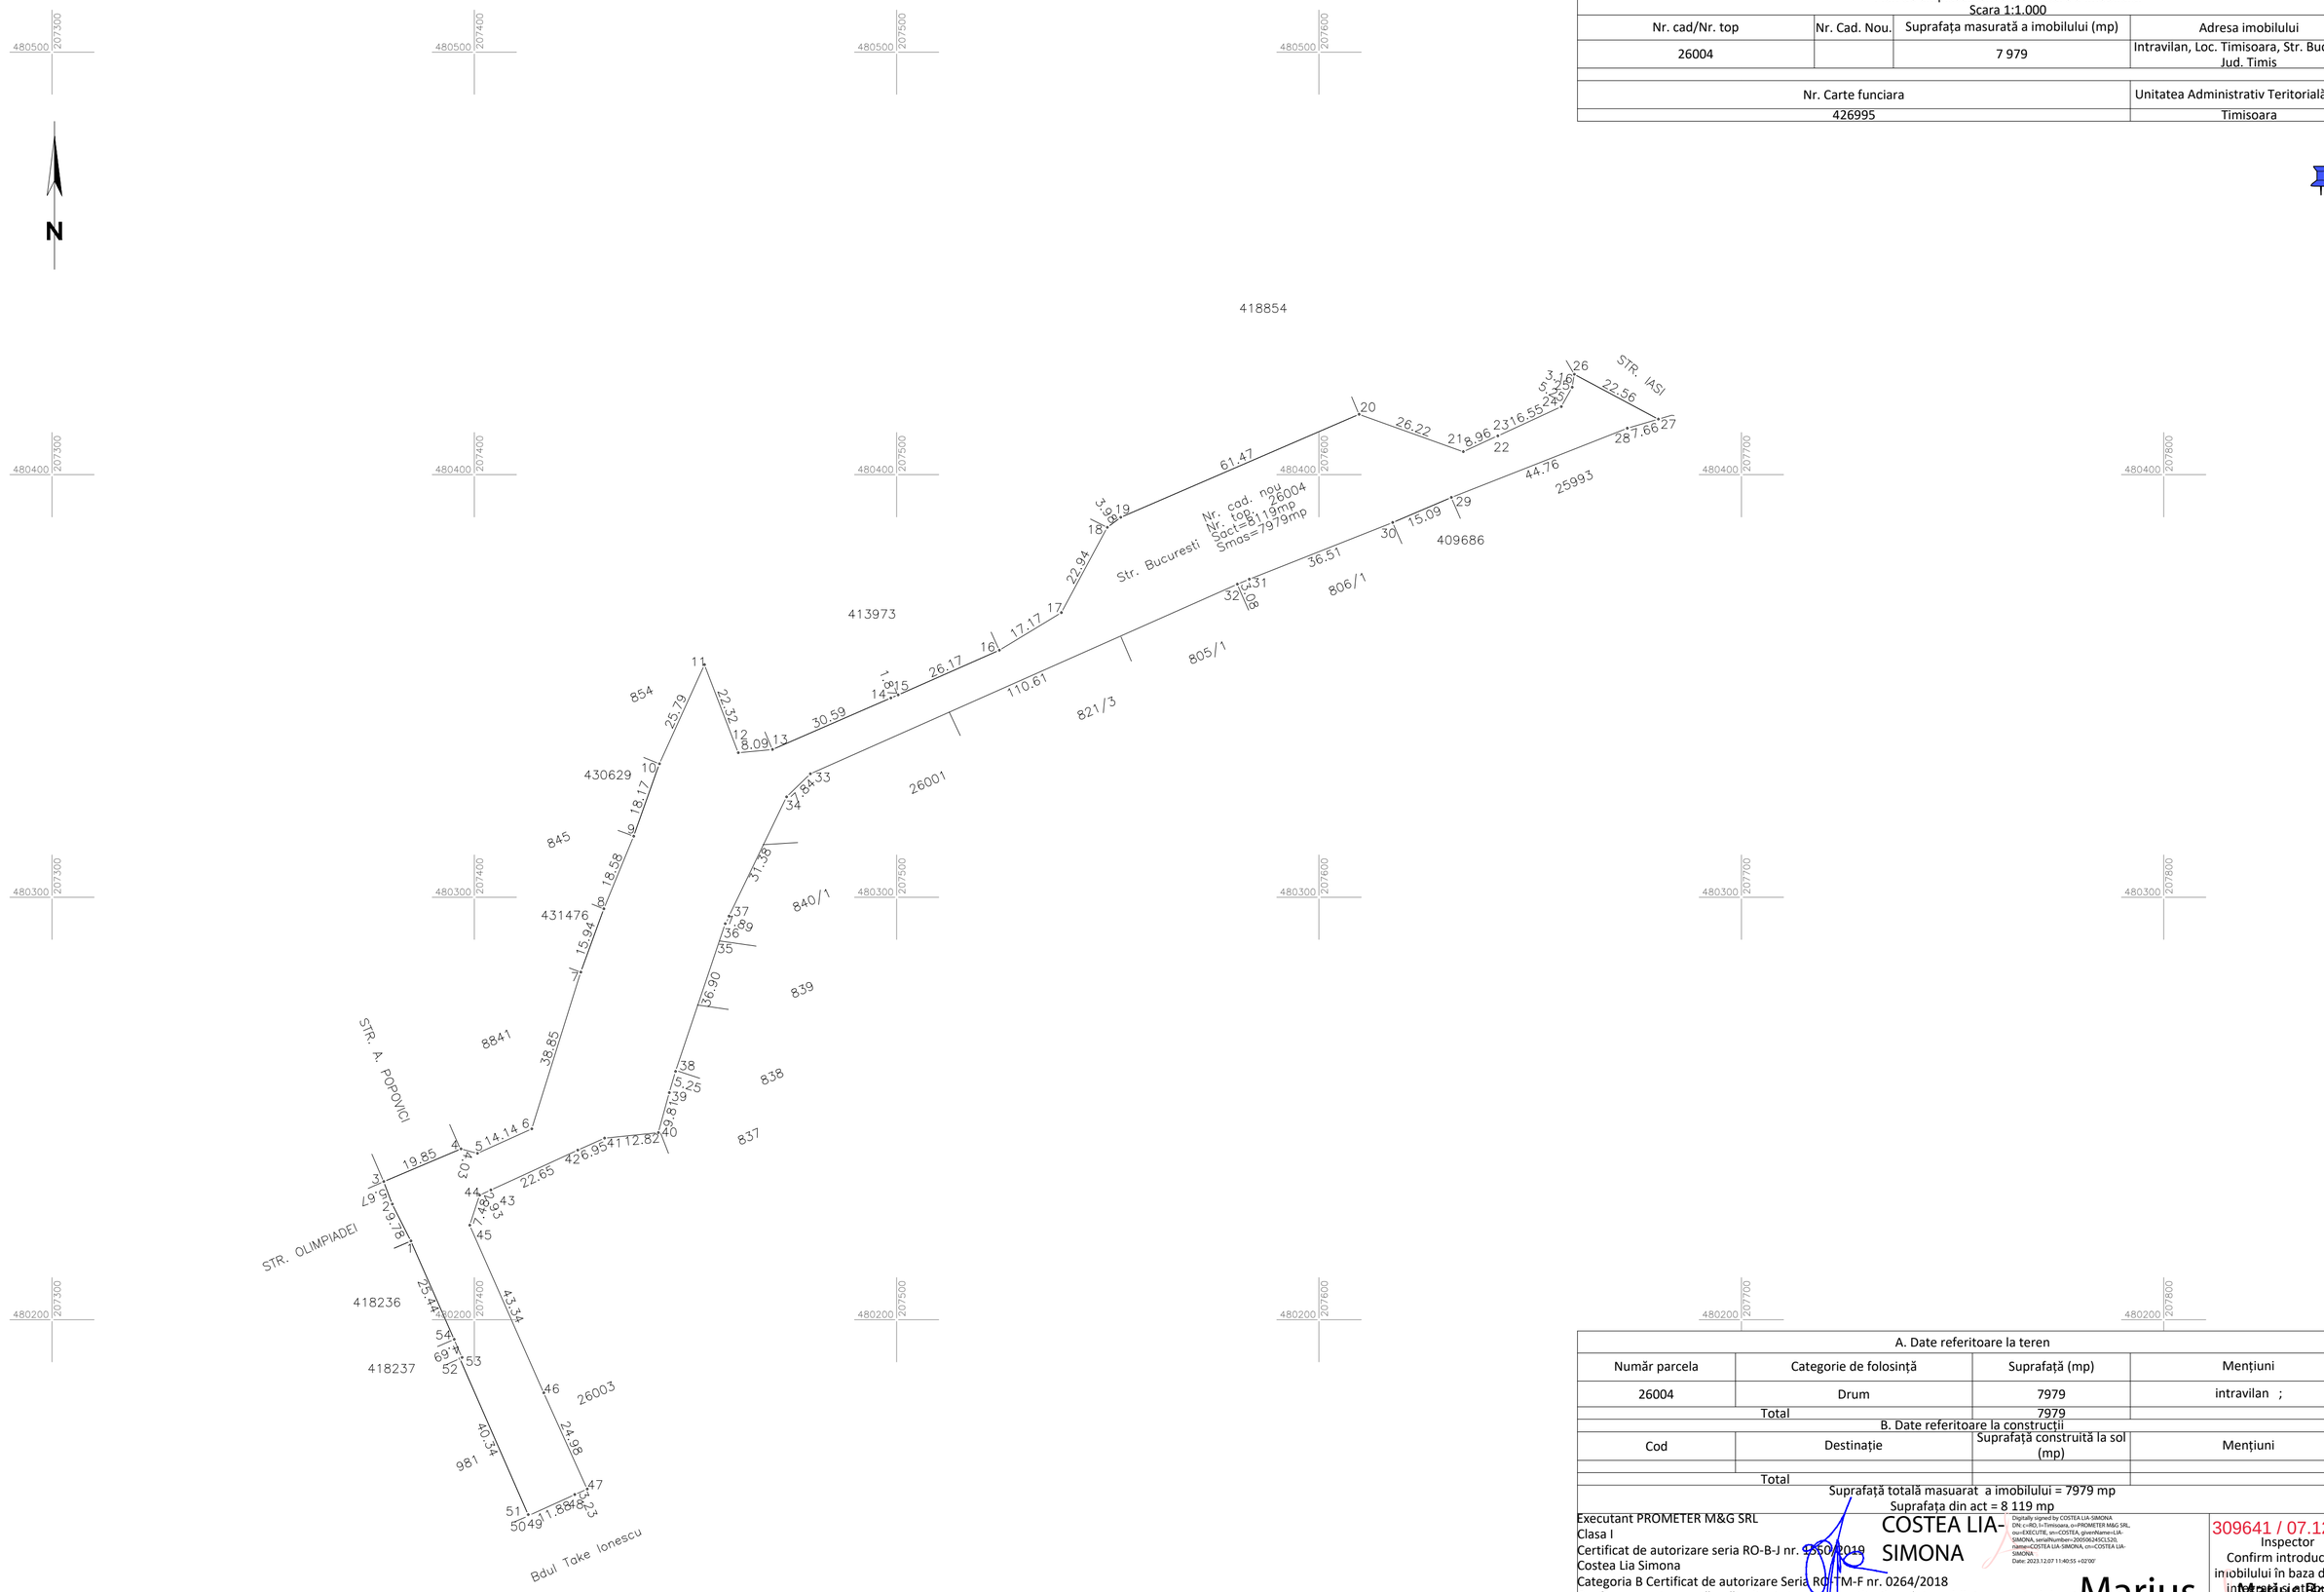

A. Date referitoare la teren			
Număr parcela	Categorie de folosință	Suprafață (mp)	Mențiuni
26004	Drum	7979	intravilan ;
Total		7979	
B. Date referitoare la construcții			
Cod	Destinație	Suprafață construită la sol (mp)	Mențiuni
Total			

Suprafață totală masuarat a imobilului = 7979 mp
Suprafața din act = 8 119 mp

Executant PROMETER M&G SRL
Clasa I
Certificat de autorizare seria RO-B-J nr. 4550/2019
Costea Lia Simona
Categoria B Certificat de autorizare Seria RO-TM-F nr. 0264/2018
Confirm executarea măsurătorilor la teren, corectitudinea întocmirii documentației cadastrale și corespondența acesteia cu realitatea din teren
Data 2023

COSTEA LIA-SIMONA

Digitally signed by COSTEA LIA-SIMONA
DN: c=RO, l=Timisoara, o=PROMETER M&G SRL, ou=EXECUTIE, sn=COSTEA, givenName=LIA-SIMONA, serialNumber=J05506245CL520, name=COSTEA LIA-SIMONA, cn=COSTEA LIA-SIMONA
Date: 2023.12.07 11:40:55 +02'00'

309641 / 07.12.2023
Inspector
Confirm introducerea imobilului în baza de date integrată a sistemului numărului cadastral
Marius Bolohan
2023.12.08 11:30:32 +02'00'