


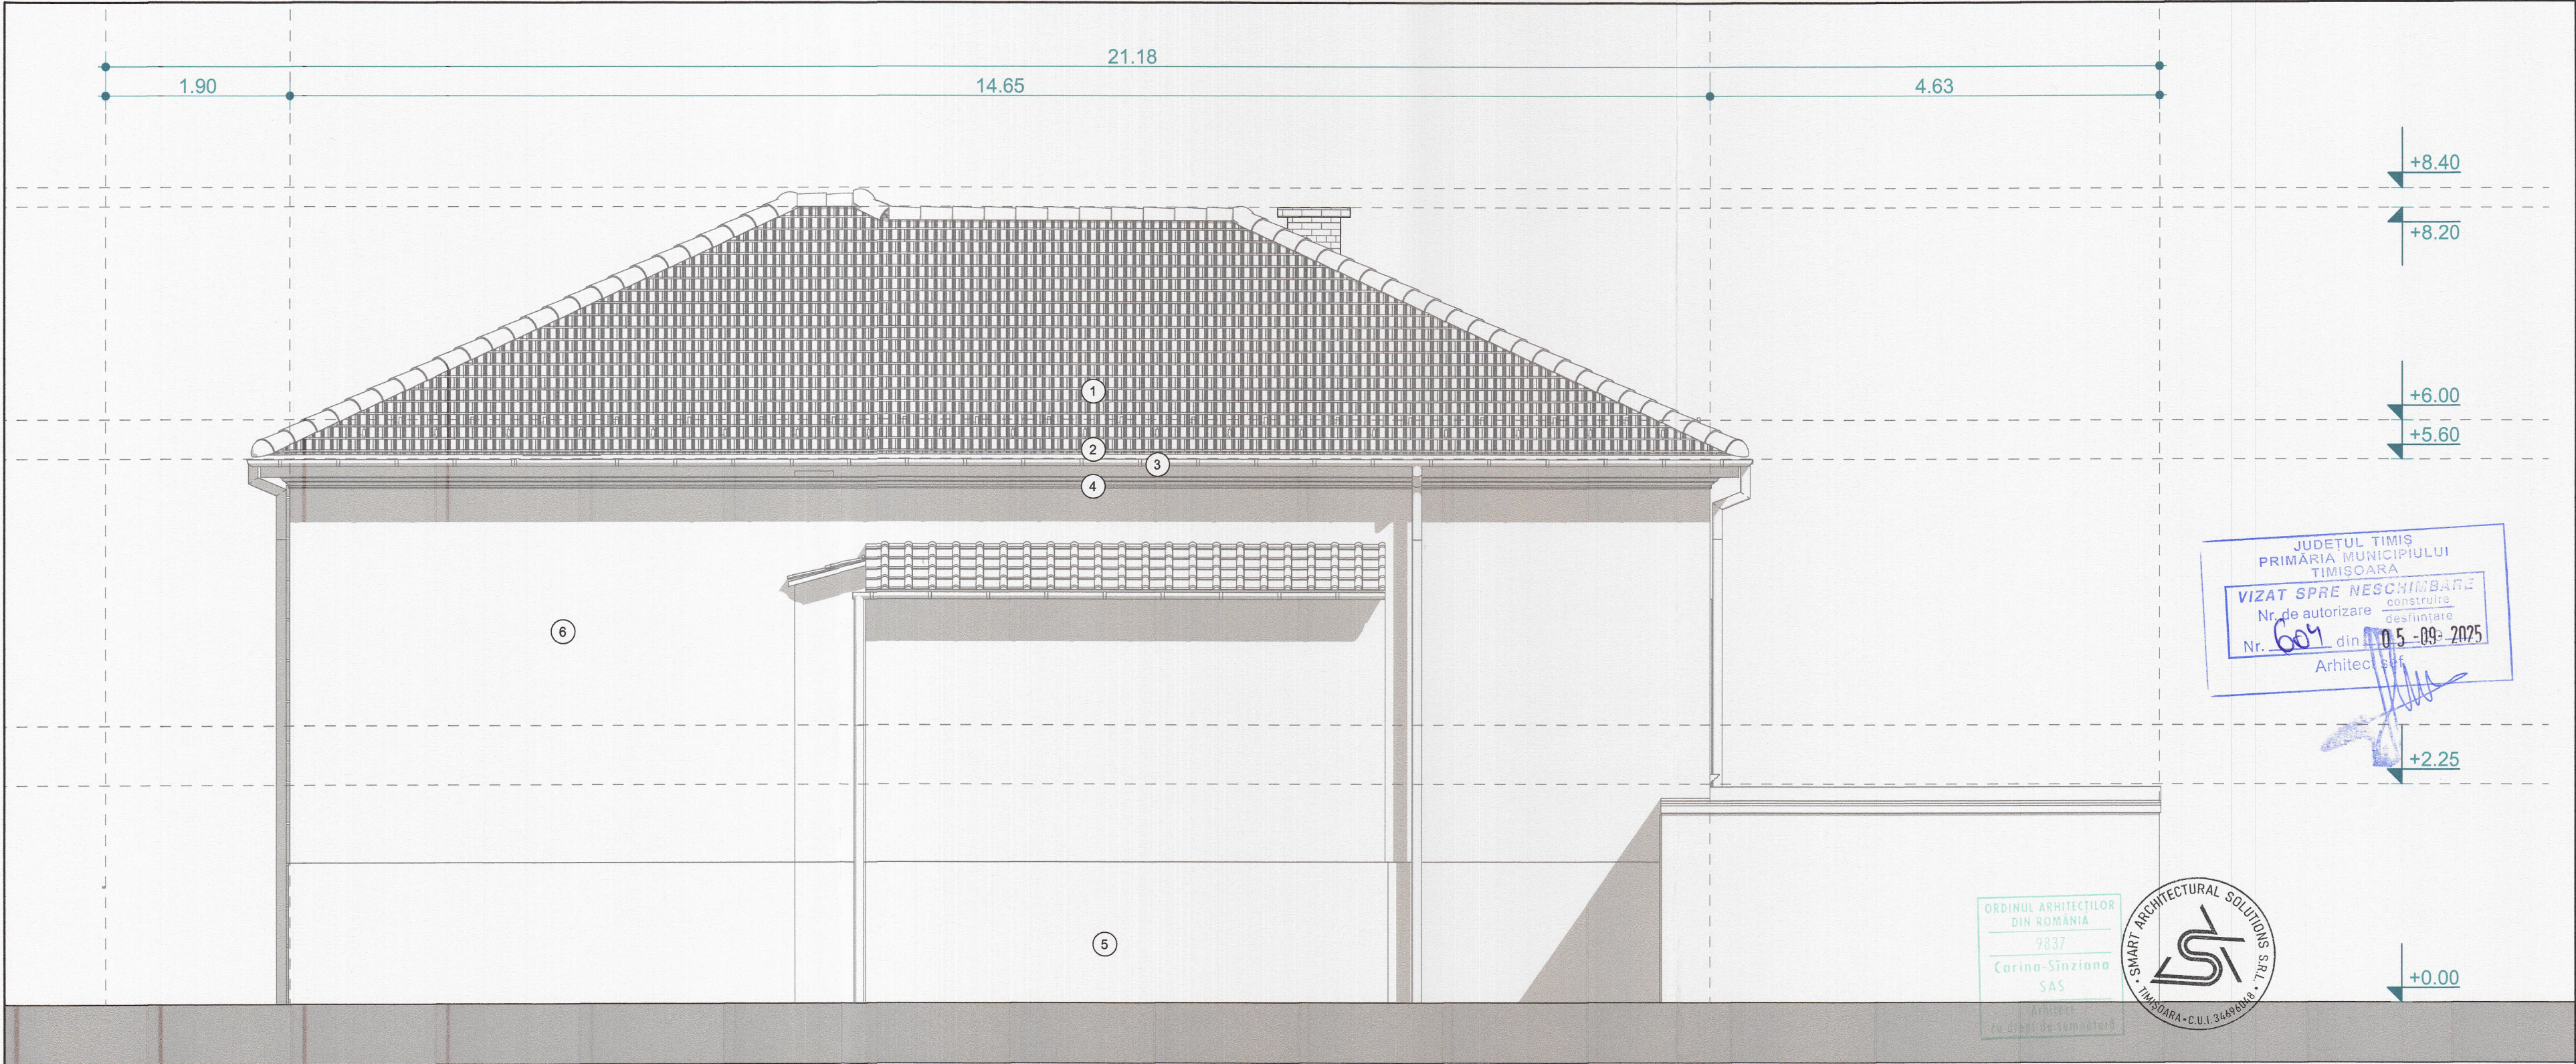

FAȚADĂ POSTERIOARĂ PROPUȘĂ SC. 1:50

- 1. Țiglă ceramică, culoare maro
- 2. Jgheaburi și burlane metalice rectangulare, vopsite multistrat culoare gri antracit RAL 7015
- 3. Închidere streășină din lemn vopsit multistrat culoare alb NCS S 0500 N
- 4. Profile de cornișă decorative finisate cu tencuială decorativă structurată de exterior culoare alb NCS S 0500 N
- 5. Soclu finisat cu tencuială decorativă structurată de exterior culoare alb NCS S 0500 N
- 6. Fațadă anexa finisată cu tencuială decorativă structurată de exterior culoare albastru NCS S 3200-R90B N

Acest proiect și informațiile cuprinse în el nu pot fi modificate, copiate, reproduse sau utilizate, total sau parțial, decât cu acordul scris al S.C. SMART ARCHITECTURAL SOLUTIONS S.R.L. și nu vor fi folosite în alt scop decât cel pentru care au fost elaborate.					
VERIFICATOR/ EXPERT	NUME	SEMNĂTURA	CERINȚA	REFERAT/ EXPERTIZĂ NR./ DATA	
Proiectant general și de specialitate arhitectură: SMART ARCHITECTURAL SOLUTIONS S.R.L. str. Lucașilor, nr. 9-11, bloc A, ap. 45, cam. 1, mun. Timișoara, jud. Timiș, telefon: 0741 968 948 mail: office.architecturalsolutions@gmail.com			Proiect nr.: 38/2025	Beneficiar: Luca Codruța Apasament: jud. Timiș, Mun. Timișoara, str. Stupariilor nr. 1 C.F. NR. 404056	Faza: D.T.A.C.
ȘEF PROIECT	NUME	SEMNĂTURA	Scara: 1:50	Titlu proiect: „Desființare parțială construcție identificată prin nr. cad. 404056-C1 (spațiu comercial D+P) și desființare construcție identificată prin nr. cad. 404056-C4 (anexă P)”	Planșa nr: A.17
PROIECTAT	arh. Carina Sas	[Signature]	Data: 07.2025	Titlu planșă: Fațada posterioară propusa	
DESENAT	arh. Claudiu Artenie				