


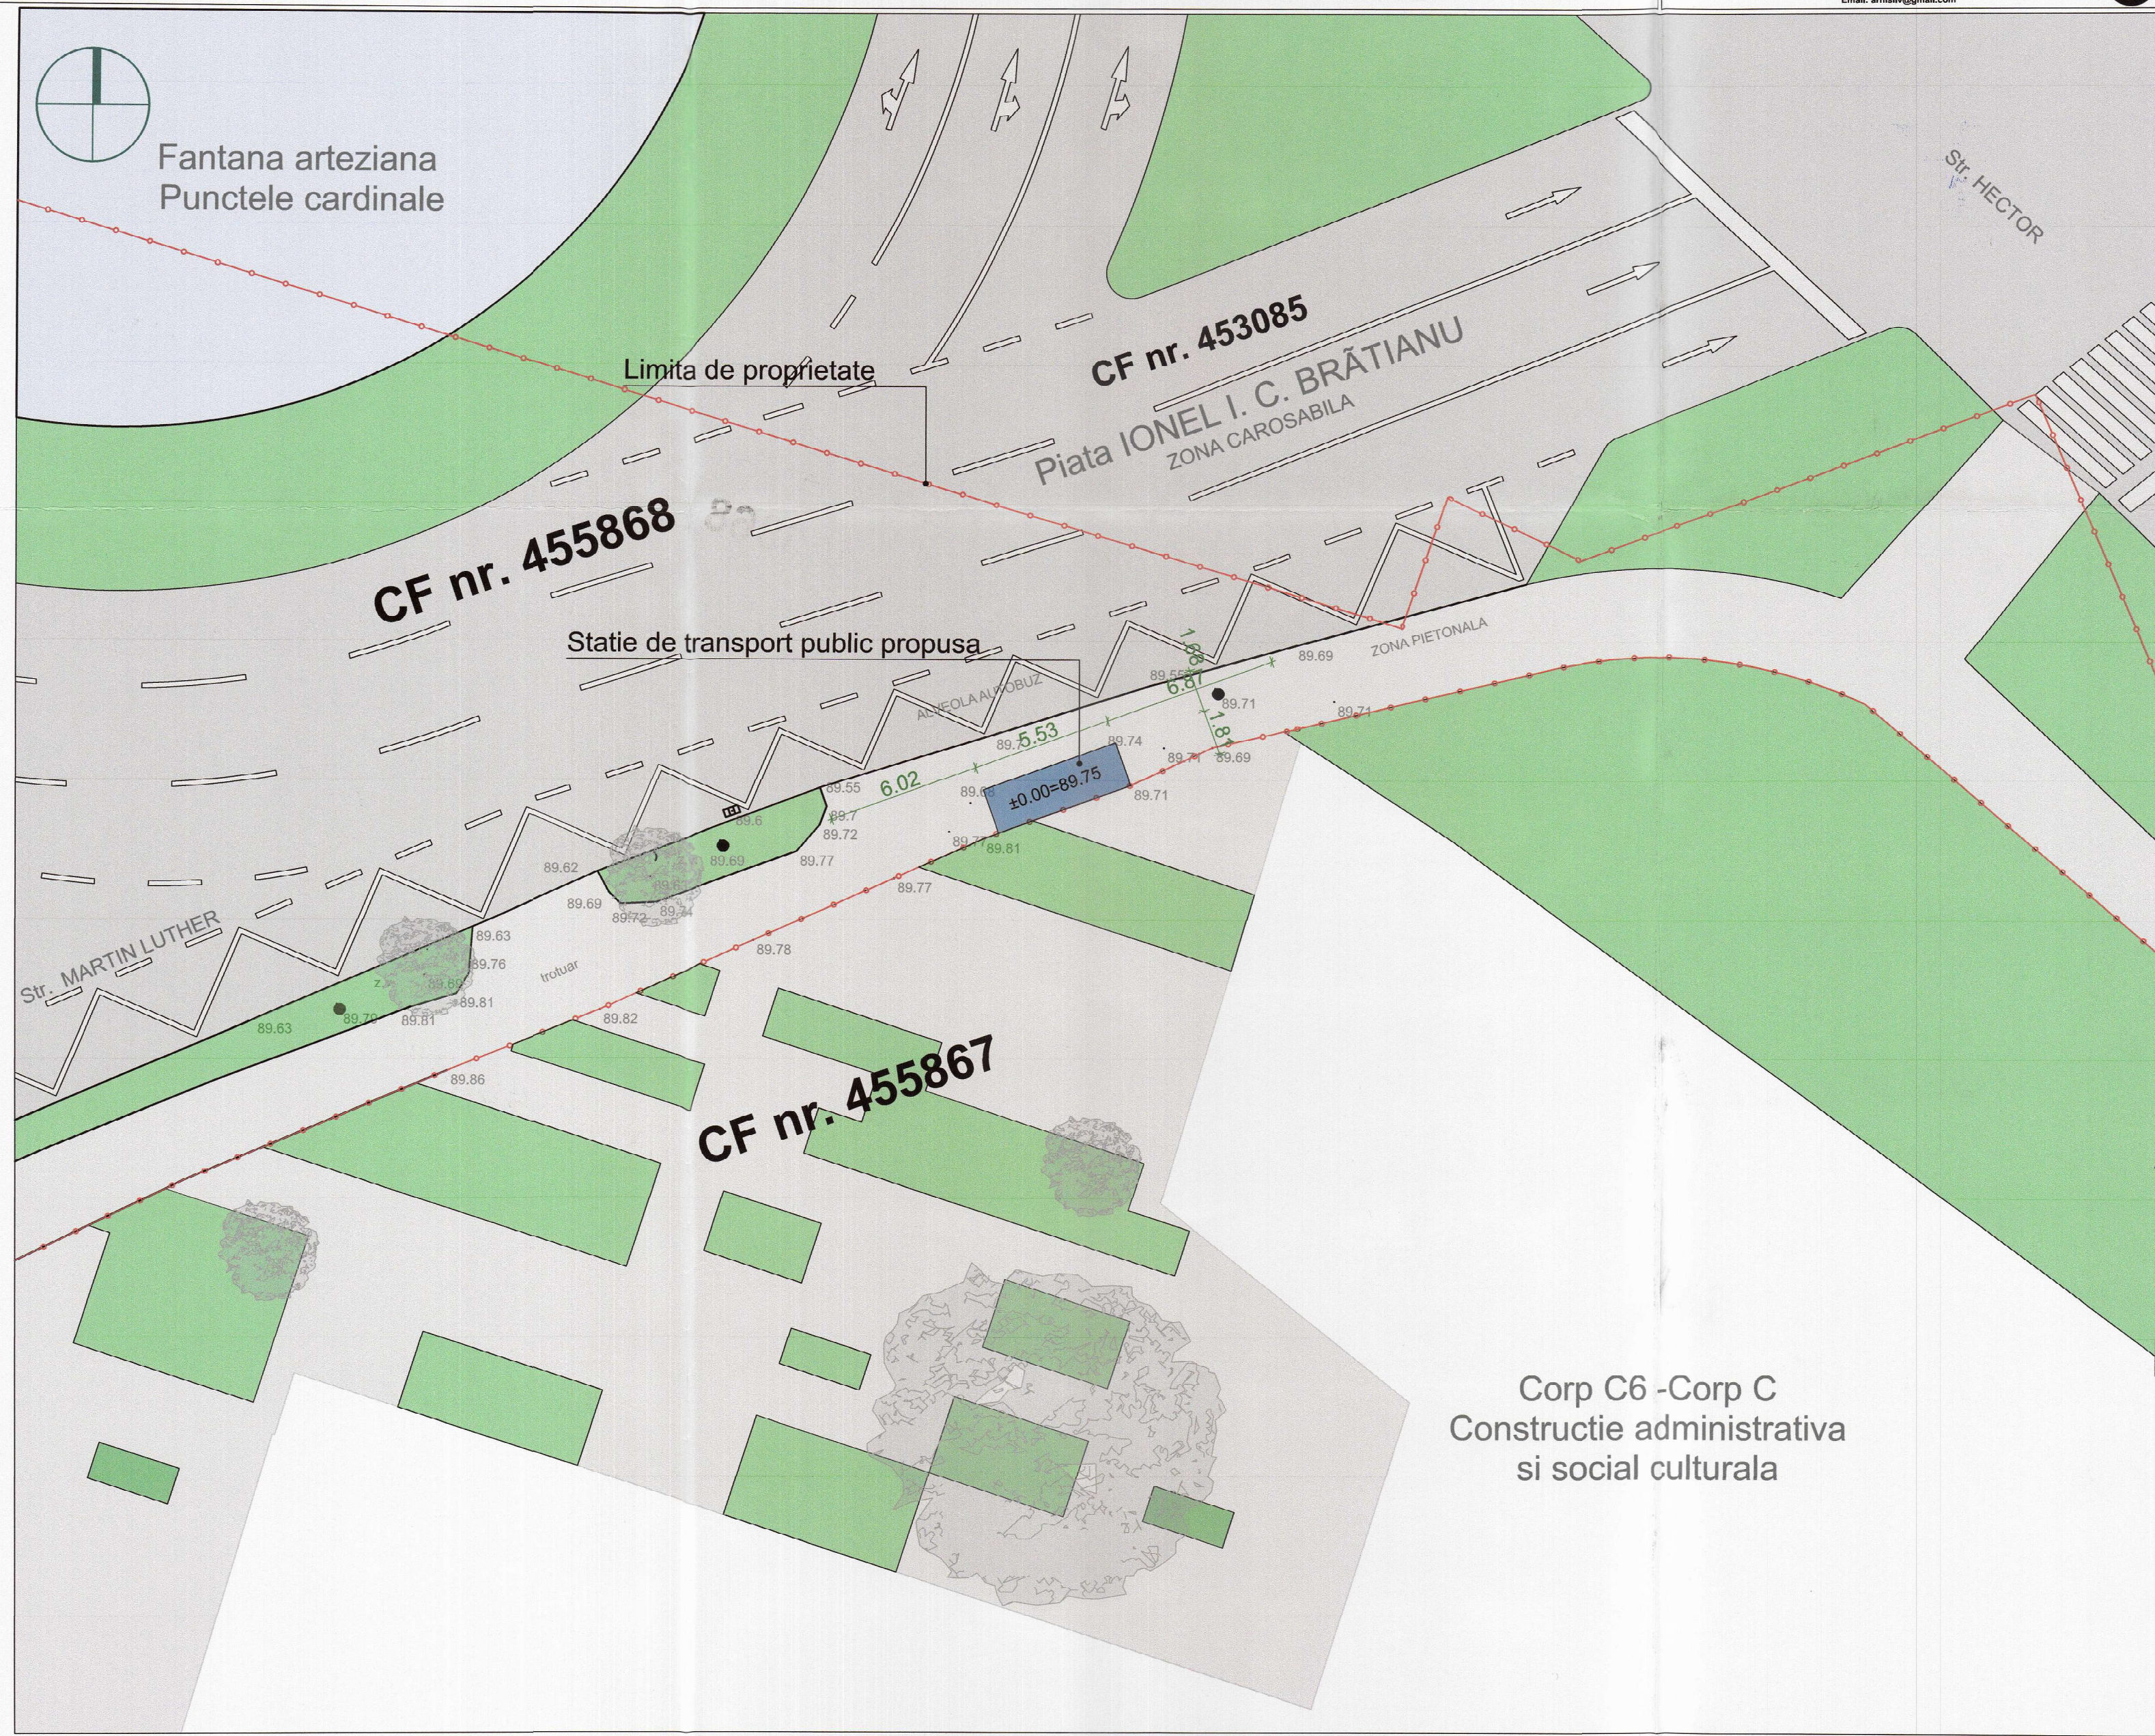

JUDEȚUL TIMIȘ
PRIMĂRIA MUNICIPIULUI
TIMIȘOARA
VIZAT SPRE NESCHIMBARE
Nr. de autorizare
Nr. 10
15-01-2024
Arhitect

DIRECȚIA JUDEȚEANĂ PENTRU CULTURĂ
TIMIȘOARA
VIZAT SPRE NESCHIMBARE

MISCA I. GHERASIM
ROMANIA
MLPA
NR. 1451
INGINER
VERIFICATOR PROIECTE

ORDINUL ARHITECTILOR
DIN ROMANIA
7790
Sorin-Ciprian
TIVADAR
Arhitect
cu drept de semnătură

CU 13579/1992; J35/27-12-015
ARHISILV
S.R.L.
Timișoara, Jud. Timiș

PLAN DE SITUAȚIE ZONA AMPLASARE PROPUȘ

Bilant teritorial
Suprafata teren - $S_{\text{teren}} = 2\,221 \text{ mp}$
Suprafata construita - $S_c = 10 \text{ mp}$
Suprafata construita desfasurata - $S_{cd} = 10 \text{ mp}$
POT propus = 0.4%
CUT propus = 0.004

LEGENDA
- Zona carosabil
- Zona pietonala
- Zona verde
- Statie transport public

- Constructorul va verifica toate cotele și dimensiunile, eventuale erori sau omisiuni vor fi semnalate proiectantului general.
- Constructorul va lua toate măsurile de protecție a muncii și PSI prevăzute în legislația în vigoare.
- Dimensiunile nu se măsoară direct pe desen.
- Piesele desenate și proiectul nu pot fi folosite pentru construire înainte de obținerea autorizației de construire.
- Planșele au fost realizate pe suportul cadastral oferit de beneficiar și în urma vizitei pe teren.
- Conform legii nr. 8/1996 acest proiect împreună cu informațiile cuprinse în el nu pot fi copiate, reproduse sau utilizate, în întregime sau parțial, decât cu acordul scris al șefului de proiect și nu vor fi folosite în alt scop decât cel pentru care au fost elaborate.
- În cazul unor situații neprevăzute, respectiv necesitatea unor modificări ale proiectului aparute în timpul execuției, proiectantul de specialitate trebuie anunțat în scris într-un timp util. În caz contrar, persoanele participante la întocmirea proiectului sunt exonerate de orice responsabilitate.

EXPERT	VERIFICATOR	NUME	SEMNATURA	CERINTA	REFERAT/ EXPERTIZA NR./ DATA	Pt. Nr.:
					Beneficiar	27 A/2024
					Amplasament	Mun. Timișoara, Jud. Timiș, Str. Piața I.C. Brătianu, CF 455868
SPECIFICATIE	NUME	SEMNATURA	Scara:		Titlul proiectului:	Faza:
SEF PROIECT	Arh. Tivadar Sorin		1:200		AMPLASARE STATIE TRANSPORT PUBLIC	D.T.A.C.
PROIECTAT	Arh. Tivadar Sorin		Data:		PLAN DE SITUAȚIE ZONA AMPLASARE	Plansa Nr.
DESEAT	Arh. Dragocea Adrian		08/2025		PROPUȘ	A.04