Anexa 16

Plan de amplasament si delimitare a imobilului
Scara 1:2.000

Nr. cad/Nr. top	Nr. Cad. Nou.	Suprafaţa masurată a imobilului (mp)	Adresa imobilului
5544	456195	9 034	Intravilan, Loc. Timisoara, Str. Splaiul Penes Curcanul, Jud. Timis

Nr. Carte funciara	Unitatea Administrativ Teritorială (UAT)
404818	Timisoara

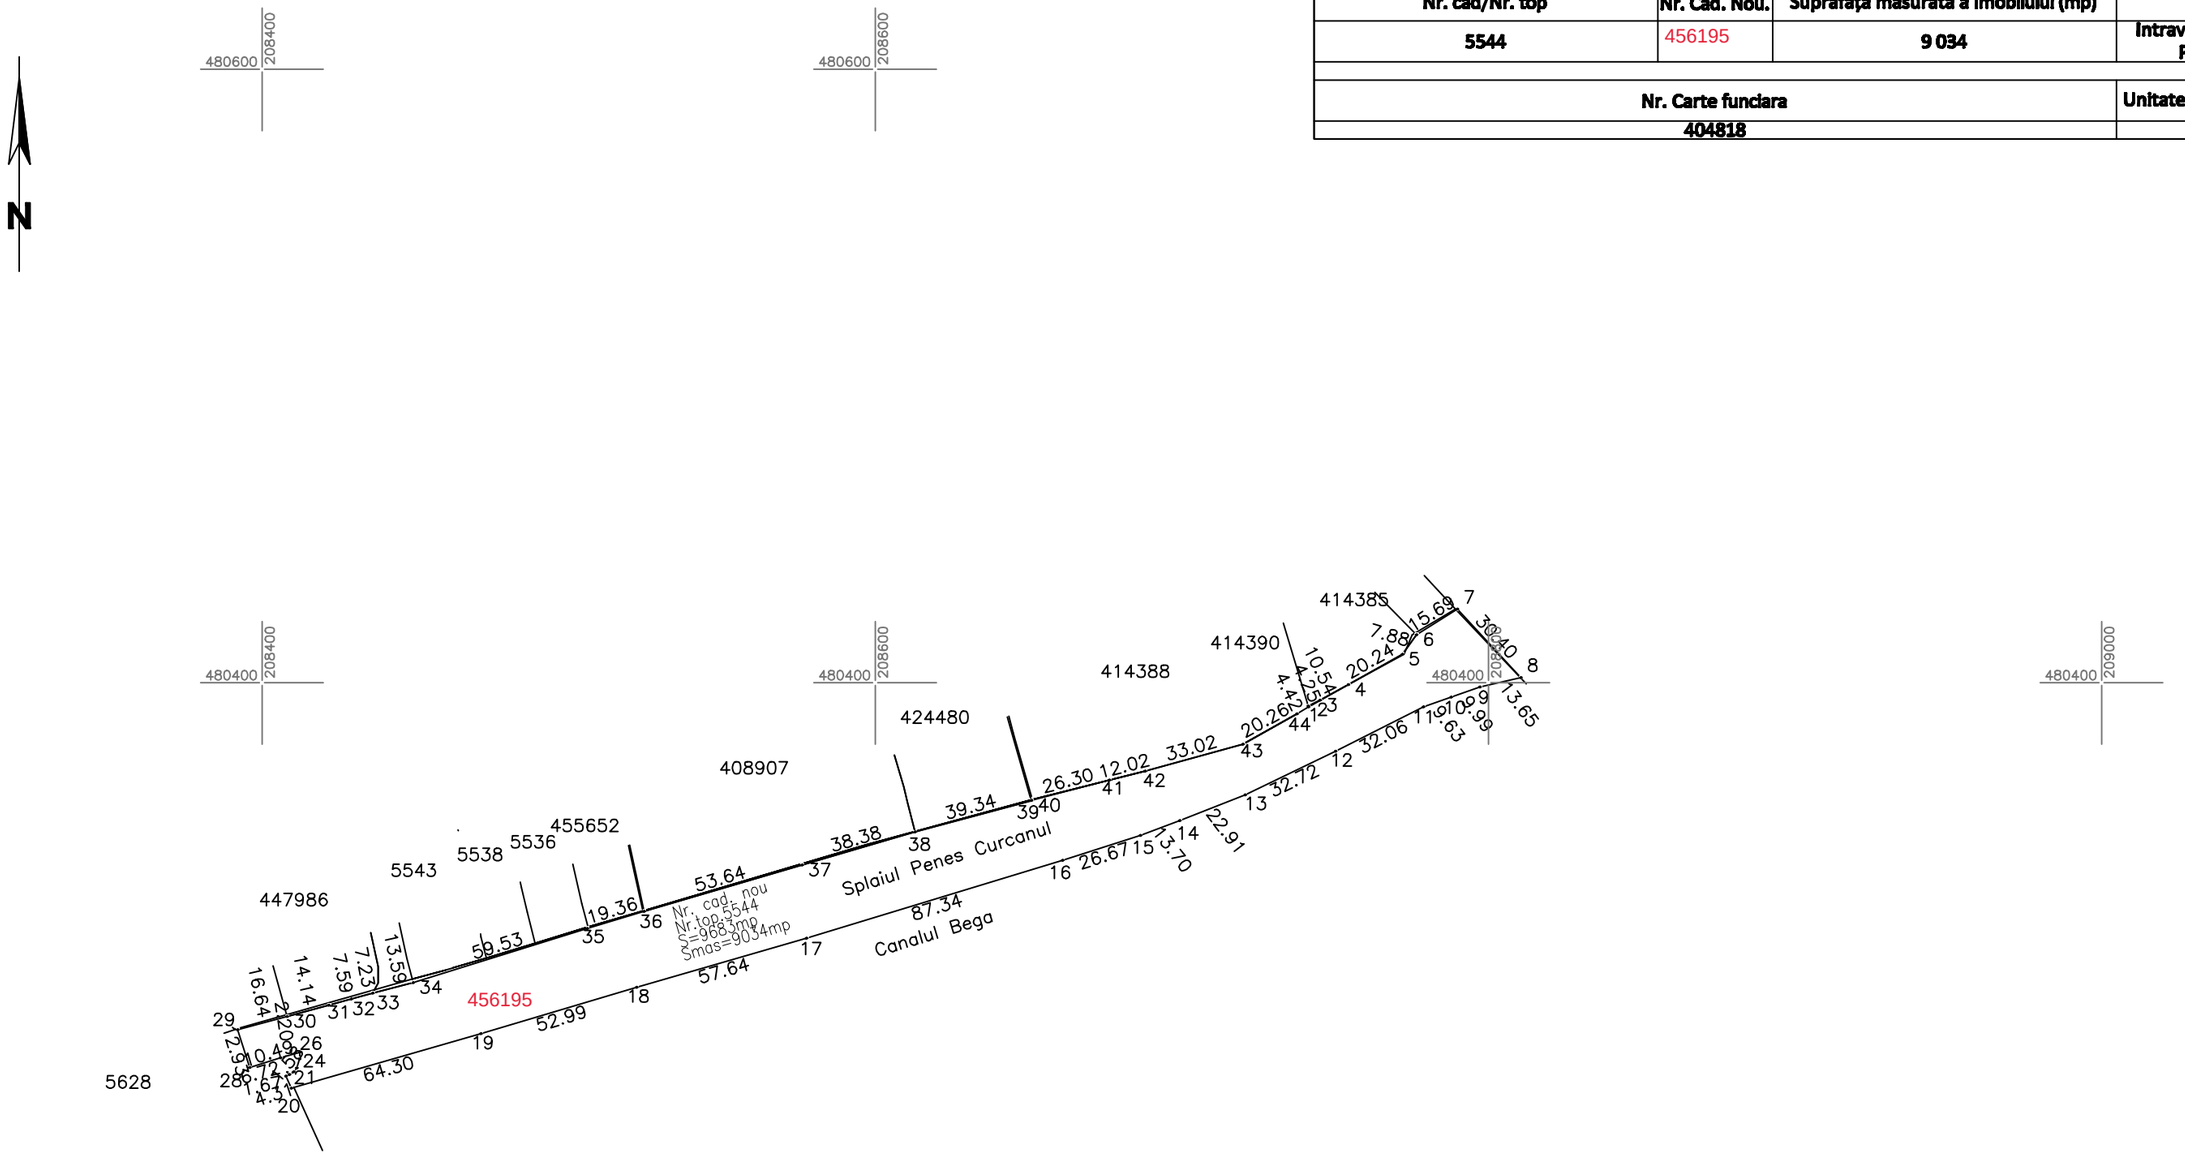

A. Date referitoare la teren

Număr parcela	Categorie de folosinţă	Suprafaţă (mp)	Menţiuni
5544	Drum	9034	Intravilan Neimprejmuit ;
	Total	9034	

B. Date referitoare la construcţii

Cod	Destinaţie	Suprafaţă construită la sol (mp)	Menţiuni
	Total		

Suprafaţă totală a imobilului = 9034 mp
Suprafaţa din act = 9 683 mp

Executant PROMETER M&G SRL
Clasa I
Certificat de autorizare seria RO-B-I nr. 1550/2019
Costea Lia Simona
Categoria B Certificat de autorizare Seria RO-TM-F nr. 0264/2018
Confirm executarea măsurătorilor la teren, corectitudinea întocmirii documentaţiei cadastrale şi corespondenţa acesteia cu realitatea din teren
Data 2023

COSTEA LIA-SIMONA

Digitally signed by COSTEA LIA-SIMONA
DN: c=RO, l=Timisoara, o=PROMETER M&G SRL, ou=EXECUTIE, sn=COSTEA, givenName=LIA-SIMONA, serialNumber=200506245CLS20, cn=COSTEA LIA-SIMONA
Date: 2023.12.04 16:23:18 +02'00'

Inspector
Confirm introducerea imobilului în baza de date integrată şi atribuirea numărului cadastral
306167/2023

Gabriela Dana Voicea-Tolcea
Digitally signed by Gabriela Dana Voicea-Tolcea