



Firma luminoasa - Logo BCR 218X600CM
Literale care alcatuiesc logoul luminos sunt independente, montate prin :
- structura fixare in terasa cladirii (terasa etajului 4).
- teava rectangulara

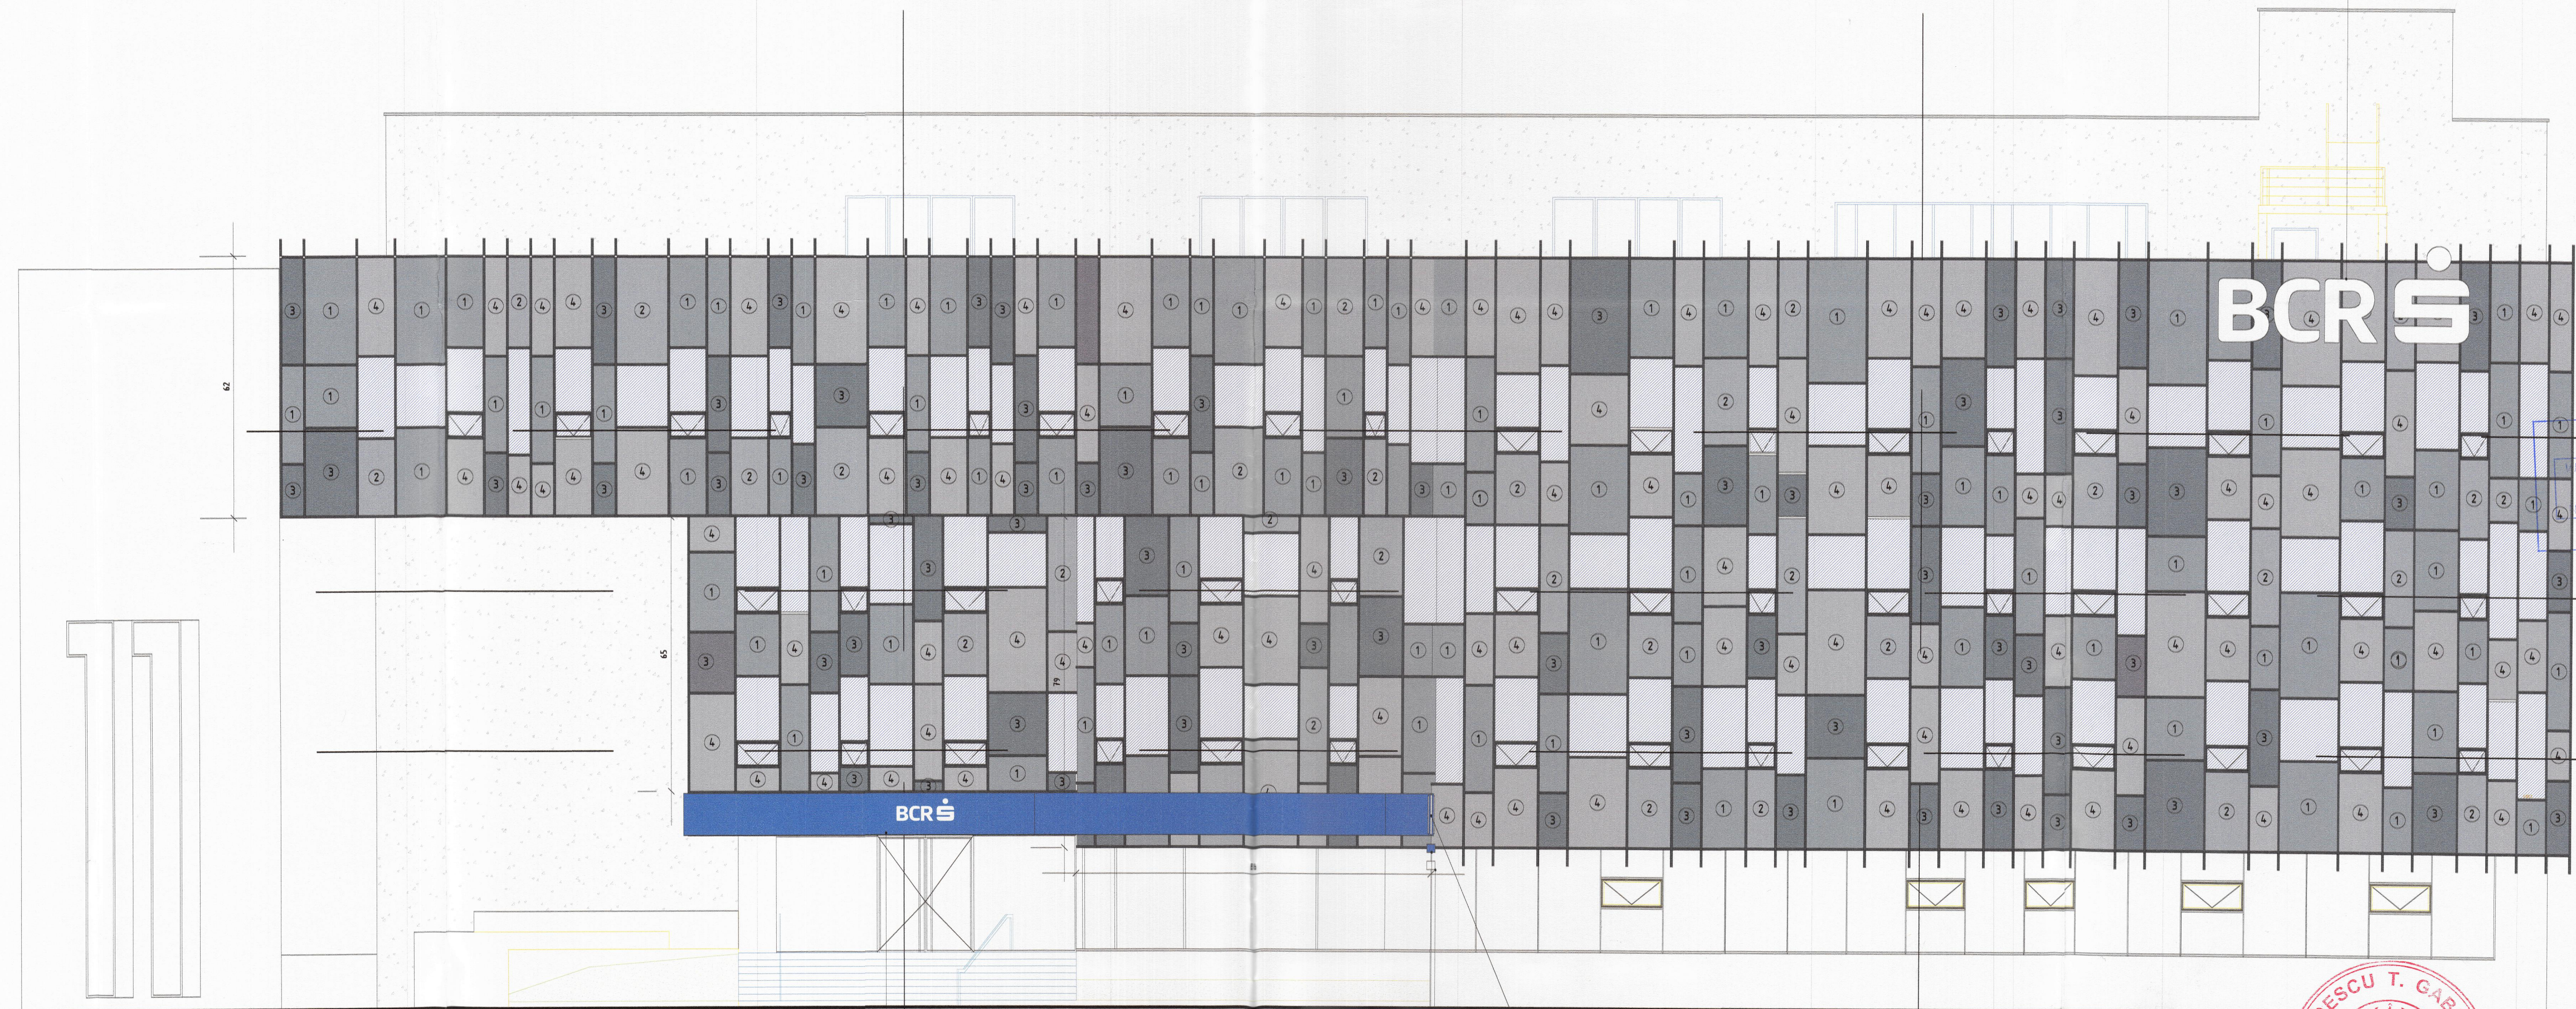

VP_Et.3
Județul Timiș
Primăria Municipiului Timișoara
VIZAT SPRE NESCIMBARE
Nr. de autorizare 779
30-10-2025

VP_Et.2

VP_Et.1

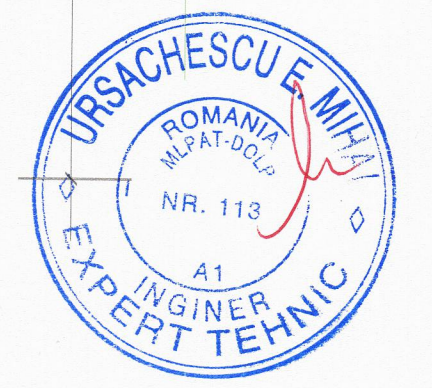

SUPRAFATA SEMNALISTICA EXISTENTA = 35.26 mp
SUPRAFATA SEMNALISTICA PROPUSA = 37.82 mp

SUPRAFATA FIRMA LUMINOASA - LITERE VOLUMETRICE EXISTENTA = 9.18 mp
SUPRAFATA FIRMA LUMINOASA - LITERE VOLUMETRICE PROPUSA = 9.18 mp

Bright Blue CMYK - C100 M40 Y0 K0 RGB - R26 G103 B210 #2870ed	White CMYK - C0 M0 Y0 K0 RGB - R255 G255 B255 #FFFFFF	Anthracite CMYK - C0 M0 Y0 K93 RGB - R33 G33 B33 #212121	Black CMYK - C0 M0 Y0 K0 RGB - R0 G0 B0 #000000

NOTE GENERALE:
• Constructorul este obligat sa verifice toate dimensiunile pe santier, inainte de procurarea materialelor si inceperea executiei, pentru toate categoriile de lucrari.
• Constructorul se obliga sa anunte arhitectul daca apar necliratii pe santier sau daca dimensiunile si/sau detaliile lipsesc din desene inainte de inceperea lucrarilor la santier.
• Toate desenele in original, specificatiile si drepturile de autor sunt proprietatea S.C. VECTOR ART CONSULT S.R.L.
• Nu se va multiplica documentatia in vederea folosirii pentru alta lucrare.
• Toate dimensiunile vor fi verificate pe santier inainte de inceperea oricarei lucrari sau desene. Orice discrepanta aparuta in aceste desene trebuie raportata acestui birou inainte de inceperea oricarei lucrari.
• Cotele indicate in desen vor fi preferate cotelor masurate pe desen.
• * BENEFICIARUL NU VA INCEPE LUCRARILE DECAT DUPA OBTINEREA TUTUROR ACORDURILOR SI AVIZELOR NECESARE PREVAZUTE DE LEGISLATIA IN VIGOARE.

Caseta luminoasa propusa BCR - Banking 24
Caseta luminoasa propusa BCR - MonyGram

Consola luminoasa BCR - propusa

CATEGORIE DE IMPORTANTA	C	GRADUL DE REZISTENTA LA FOC	II	RISUL DE INCENDIU	MIC
Verificator / expert :		Referat / Expertiza data:		Revizia:	...
				0	1 2 3 4
Proiectant general:	Adresa: B-dul Constructorilor, nr 20 A, et. 2, cam 204. Tel/fax: +4-031-405.18.43 +4-031-405.18.44 J40/13174/2007 c.u.l. 22079324		Specialitate: Arhitectura Instalatii Structuri		
Beneficiar:	BANCA COMERCIALA ROMANA S.A. Adresa: Soseaua Onișoara nr. 16D, The Bridge 1, Sector 6, Bucuresti Tel/fax: +4037 226 7818 +4021 310 4017		Titlu proiect: AMPLASARE SEMNALISTICA BCR - TIMIS		
Sef proiect	Arh. Irina MATEI-CONTESCU	Scara:	Proiect nr. B-92/2025		
Proiectat	Arh. Claudiu Gabriel SAPATORU	1:100	Faza: D.T.A.C.		
Desenat	Arh. Claudiu Gabriel SAPATORU	Data: 09.2025	Plansa nr. A-06		
FATADA EST PROPUNERE					