


# P.U.Z.

P.U.Z. Locuinte si dotari complementare,  
parcelele 433979 si 433980 Timisoara  
14. Proprietatea asupra drumurilor de  
acces la P.U.Z.

# 14

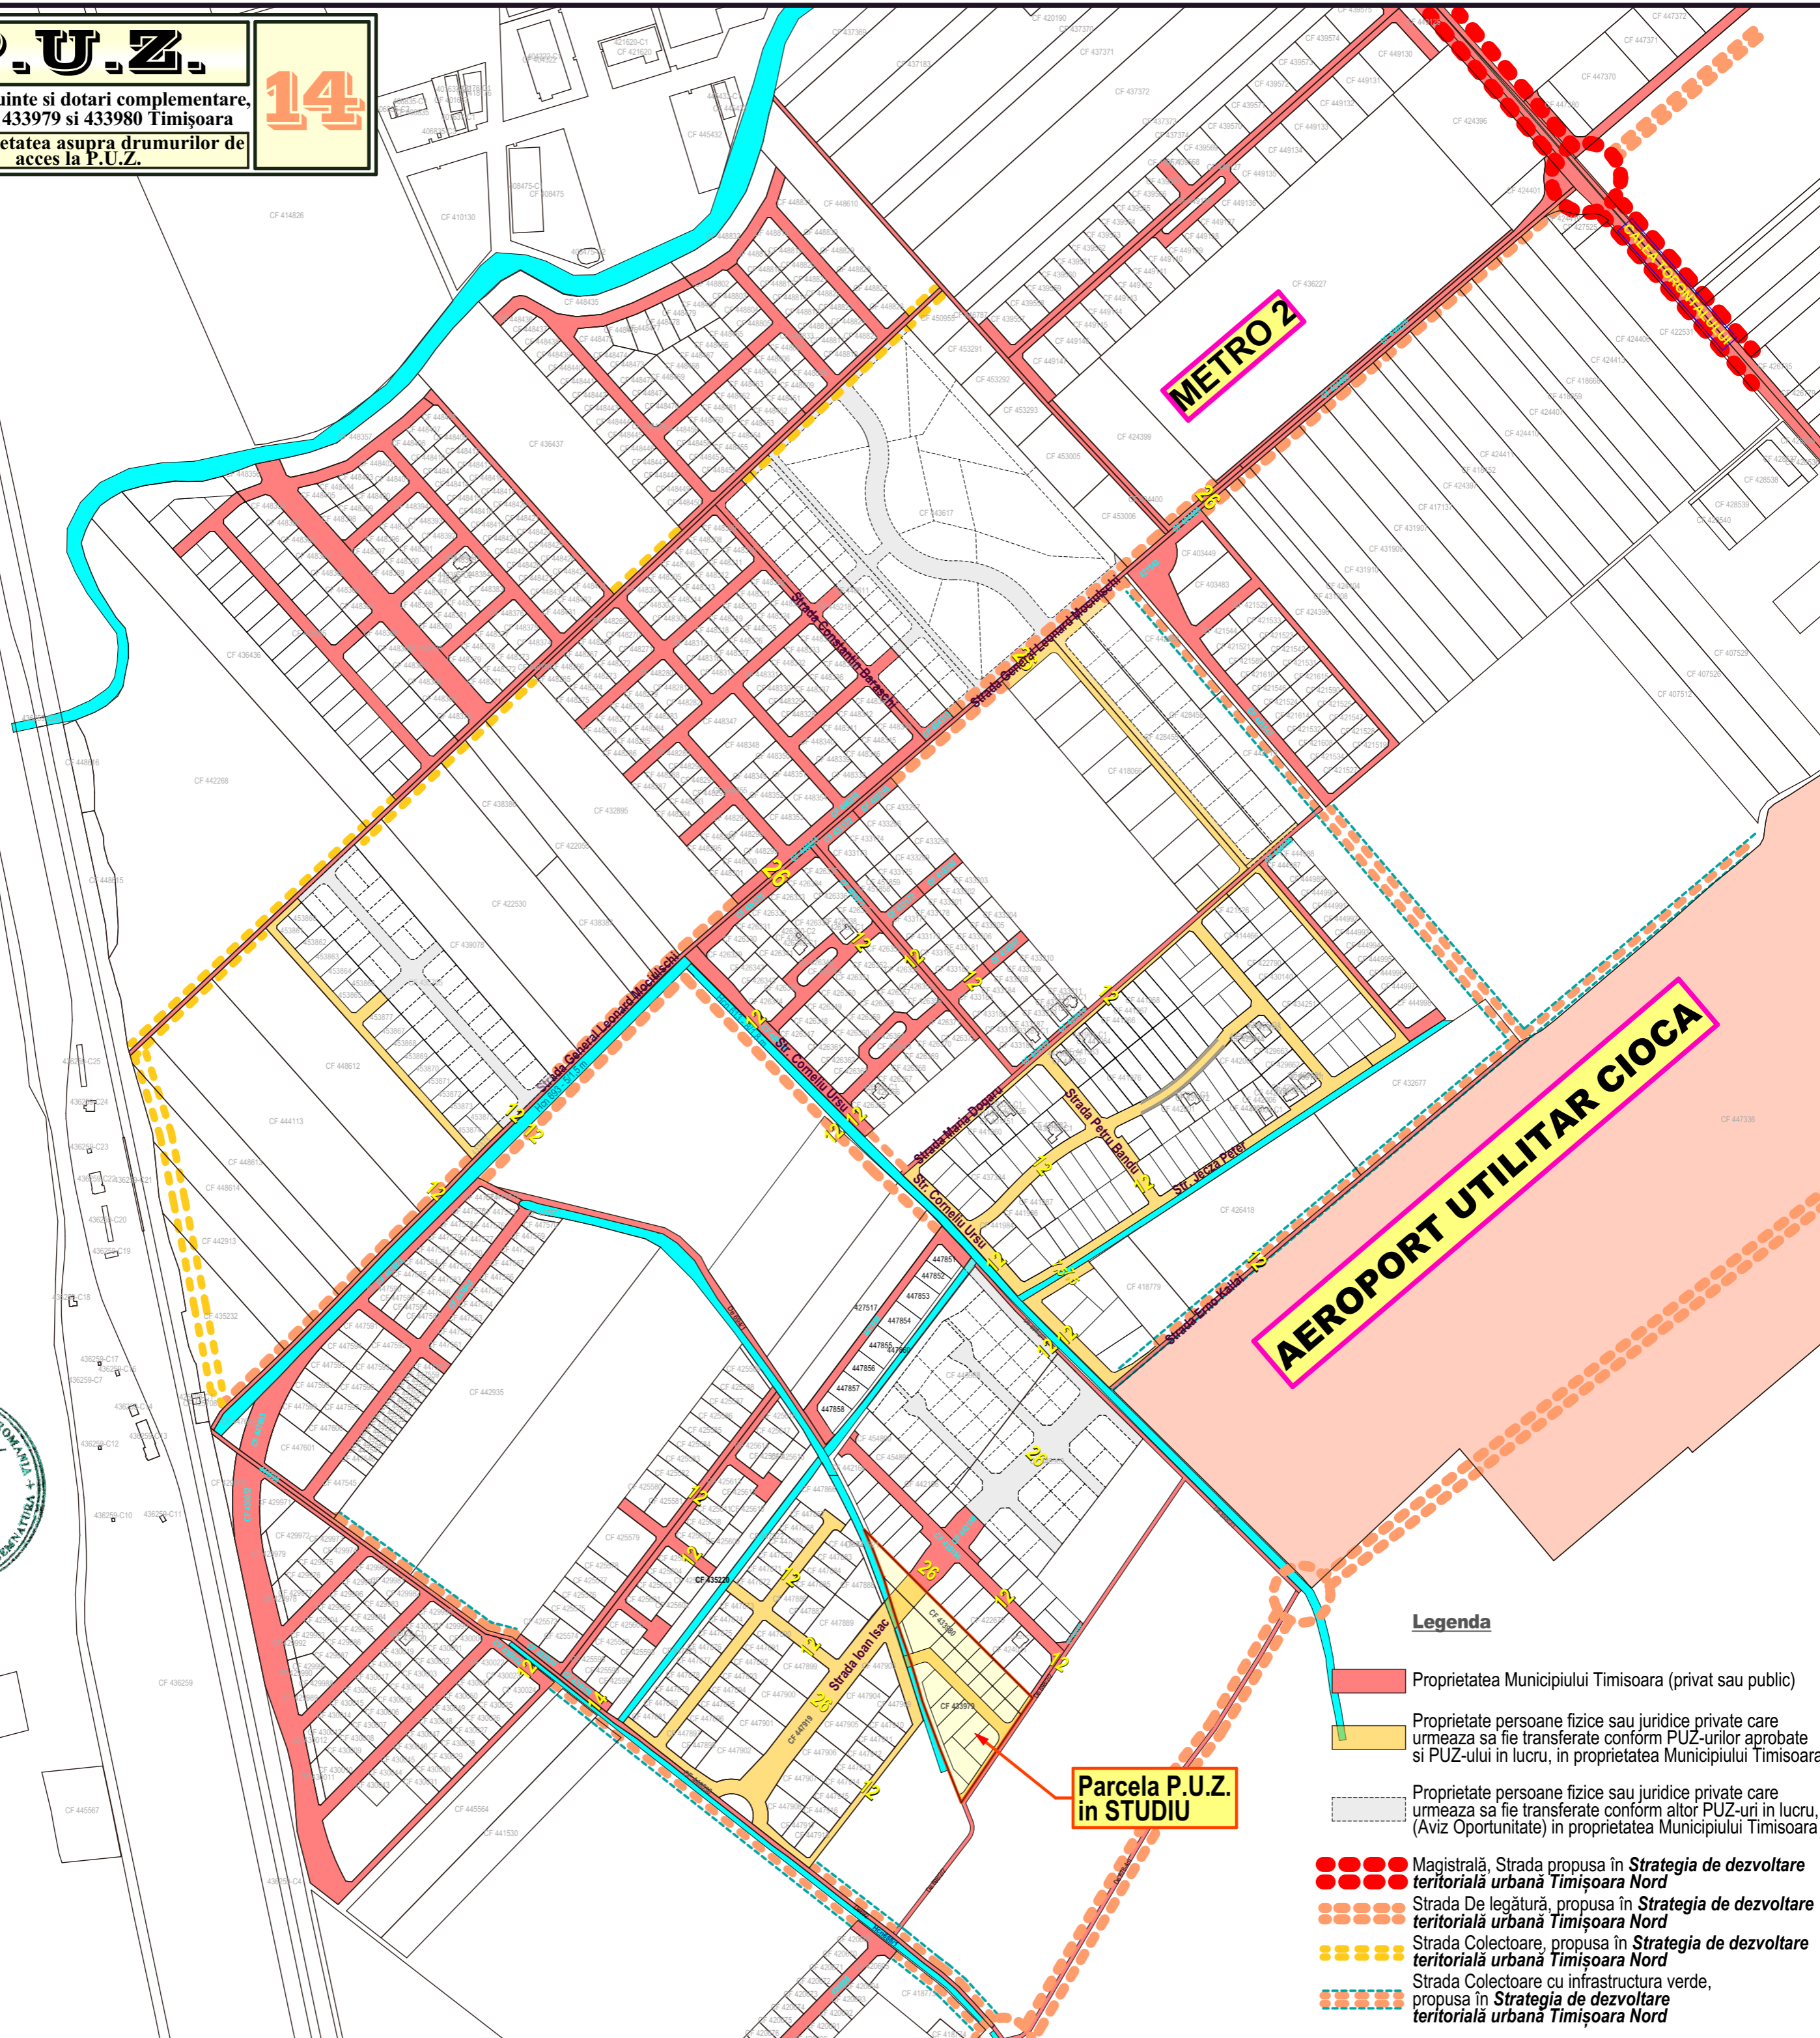

### Legenda

- Proprietatea Municipiului Timisoara (privat sau public)
- Proprietate persoane fizice sau juridice private care urmeaza sa fie transferate conform PUZ-urilor aprobate si PUZ-ului in lucru, in proprietatea Municipiului Timisoara
- Proprietate persoane fizice sau juridice private care urmeaza sa fie transferate conform altor PUZ-uri in lucru, (Aviz Oportunitate) in proprietatea Municipiului Timisoara
- Magistrală, Strada propusa în **Strategia de dezvoltare teritorială urbană Timișoara Nord**
- Strada De legătură, propusa în **Strategia de dezvoltare teritorială urbană Timișoara Nord**
- Strada Colectoare, propusa în **Strategia de dezvoltare teritorială urbană Timișoara Nord**
- Strada Colectoare cu infrastructura verde, propusa în **Strategia de dezvoltare teritorială urbană Timișoara Nord**



**birou individual de arhitectura**  
**arhitect BUGAR SAVU**  
arhitect cu drept de semnatura  
Str. Piatra Craiului, Nr. 1, Sc. C, Ap. 4, Timisoara 300005, telefon 499951; 0723168957 E-mail: savu.2004@europa.com  
C.I.F. 20854717

SEF PROIECT	arh. BUGAR Savu	
PROIECTAT	arh. BUGAR Savu	
DESENAT	arh. BUGAR Savu	

Scara : 1 : 5.000  
Data octombrie 2024

Beneficiar:	NISTOR Emanuel, NISTOR Constantin si Paraschiva, NISTOR Daniel, NISTOR Estera, NISTOR Corneliu, NISTOR Mărioara Rodica, NISTOR Lucretia, USCIUC Lidia, DRAGHICI Tabita, NISTOR Samuel.	Nr. pr. 5/2021
Locul constructiei:	Timisoara, C.F. 433979 si 433980, jud. TIMIȘ	Faza : P.U.Z.
Titlu proiect	P.U.Z. Locuinte si dotari complementare, parcelele 433979 si 433980 Timisoara	Nr. pl. U-14
Titlu planșa:	Studiu, drumuri de acces la P.U.Z.	