


267

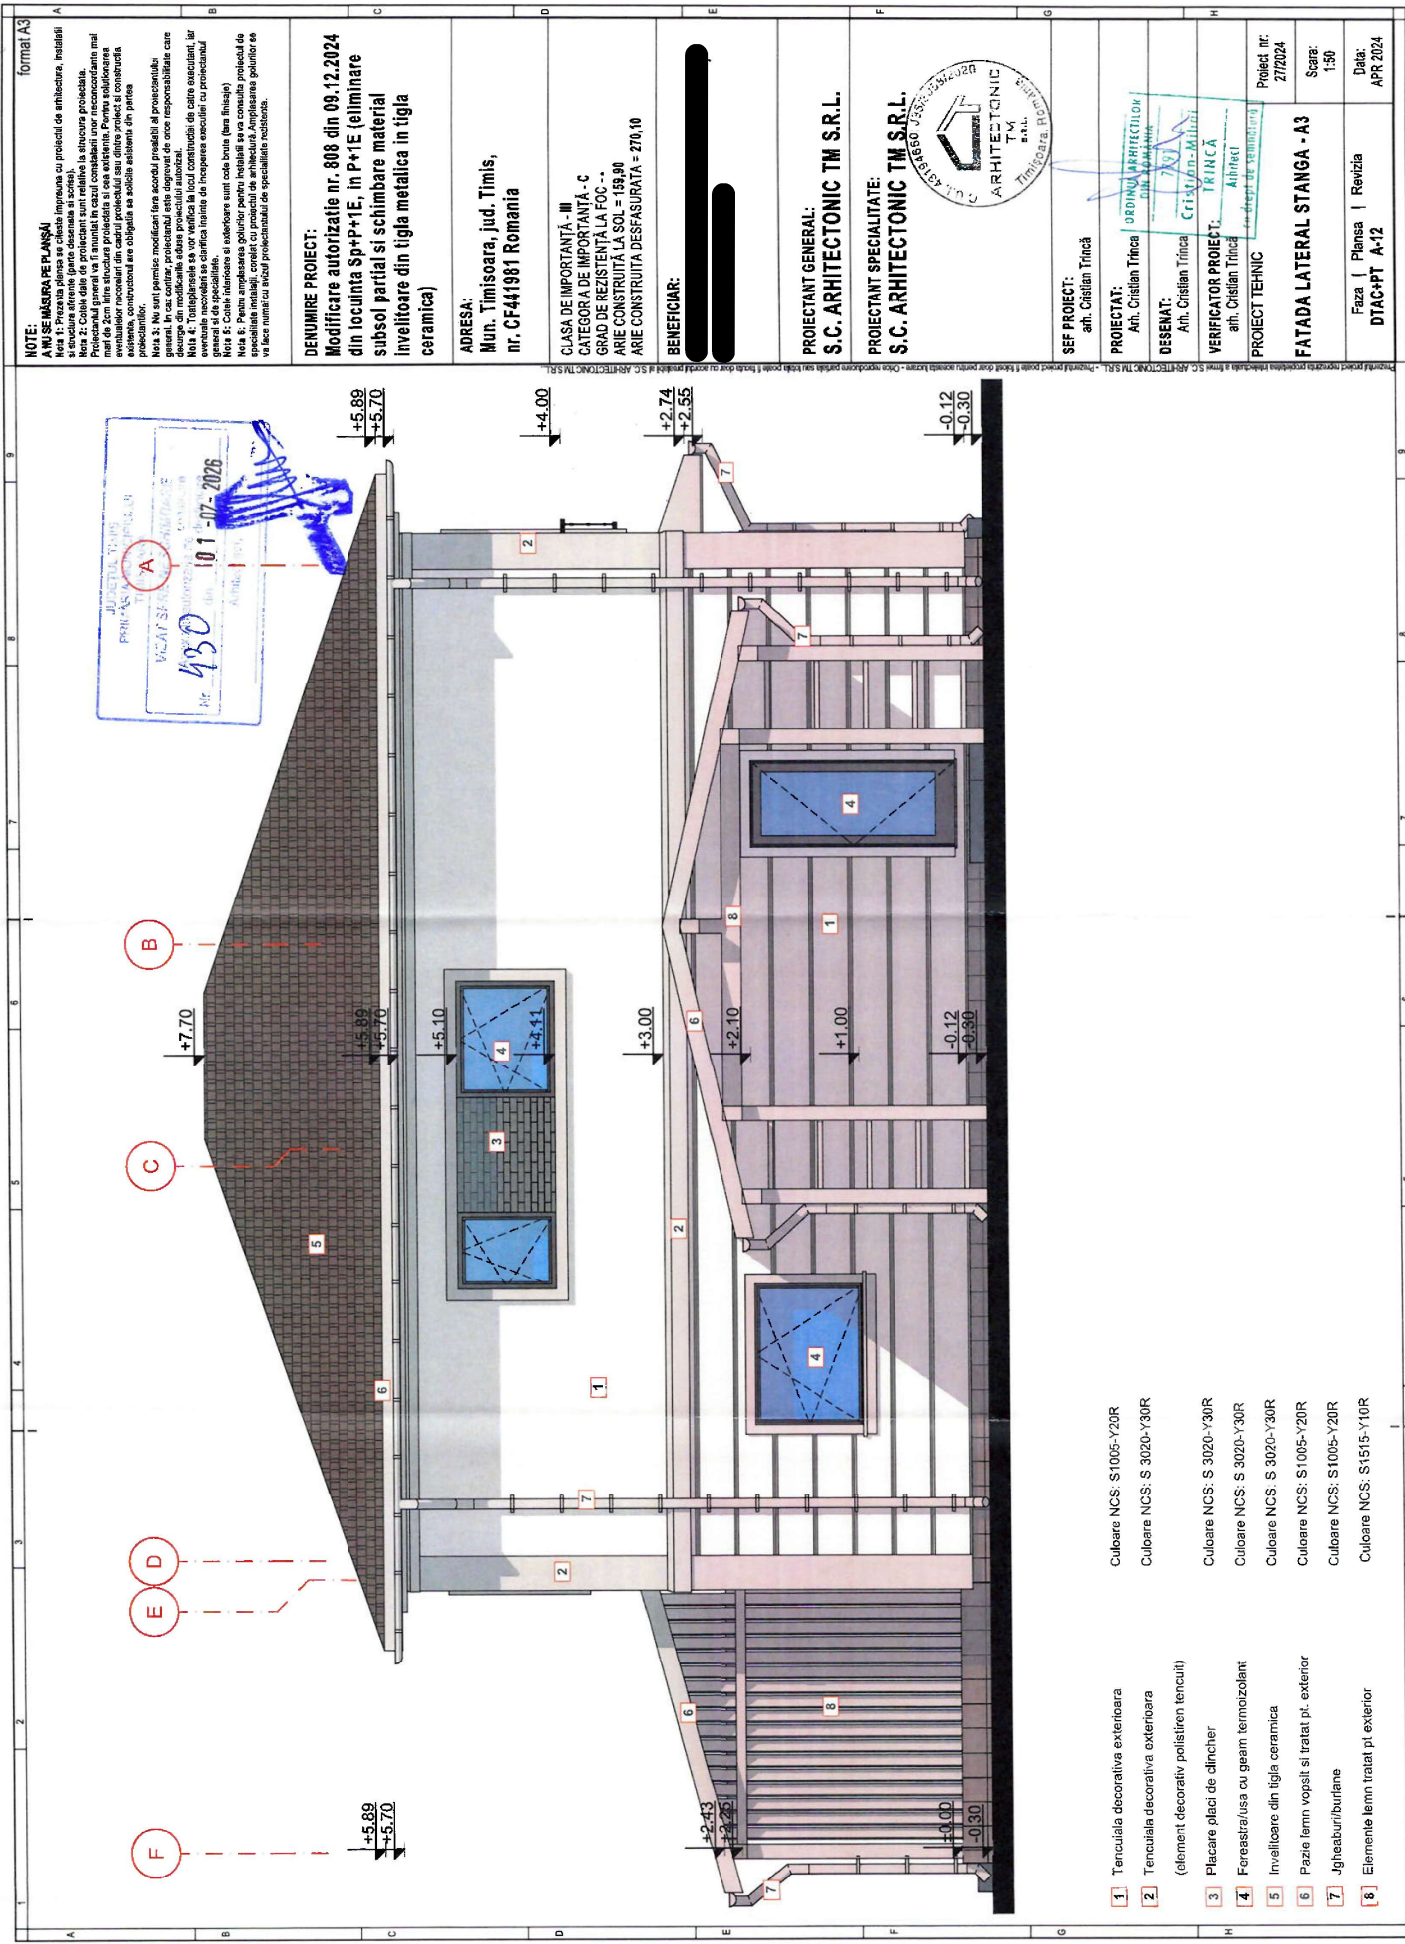

- 1. Tencuiala decorativa exterioara
 - 2. Tencuiala decorativa exterioara (element decorativ polistiren tencuit)
 - 3. Placare placi de dlincher
 - 4. Forasstralusa cu geam termoizolant
 - 5. Invelitoare din tigle ceramice
 - 6. Paziie lemn vopsit si tratat pt. exterior
 - 7. Jgheaturiburifane
 - 8. Elemente lemn tratat pt exterior
- Culoare NCS: S1005-Y20R
Culoare NCS: S 3020-Y30R
Culoare NCS: S 3020-Y30R
Culoare NCS: S 3020-Y30R
Culoare NCS: S 1005-Y20R
Culoare NCS: S1005-Y20R
Culoare NCS: S1515-Y10R

NOTE: 1. PREZINTAREA PLANȘII Nota 1: Prezentarea planșii se face în conformanță cu proiectul de amenajare, instalări și structura aferentă (parte desălușă și scrisă). Nota 2: Către date de proiect sunt prezentate în structura proiectului. 
DENUMIRE PROIECT: Modificarea autorizatie nr. 808 din 09.12.2024 din locuinta Sp+P+1E, in P+1E (eliminarea subsol partial si schimbare material invelitoare din tigla metalica in tigla ceramica)			
ADRESA: Mun. Timisoara, jud. Timis, nr. CF441981 Romania			
CLASA DE IMPORTANȚĂ - III CATEGORIA DE IMPORTANȚĂ - C GRAD DE REZISTENȚĂ LA FOC - ARIE CONSTRUITĂ LA SOL = 159,90 ARIE CONSTRUITĂ DESFĂȘURATĂ = 270,10			
BENEFICIAR:			
PROIECTANT GENERAL: S.C. ARHITECTONIC TM S.R.L.			
PROIECTANT SPECIALITATE: S.C. ARHITECTONIC TM S.R.L.			
SEF PROIECT: arh. Cristian Trîncă			
PROIECTAT: Arh. Cristian Trîncă			
DESEINAT: Arh. Cristian Trîncă			
VERIFICATOR PROIECT: arh. Cristian Trîncă			
PROIECT TEHNIC			
FATADA LATERAL STANGA - A3			
Faza Plansa Revizia DTAC-PT A-12			
Proiect nr. 2772024 Scara: 1:50 Data: APR 2024			