


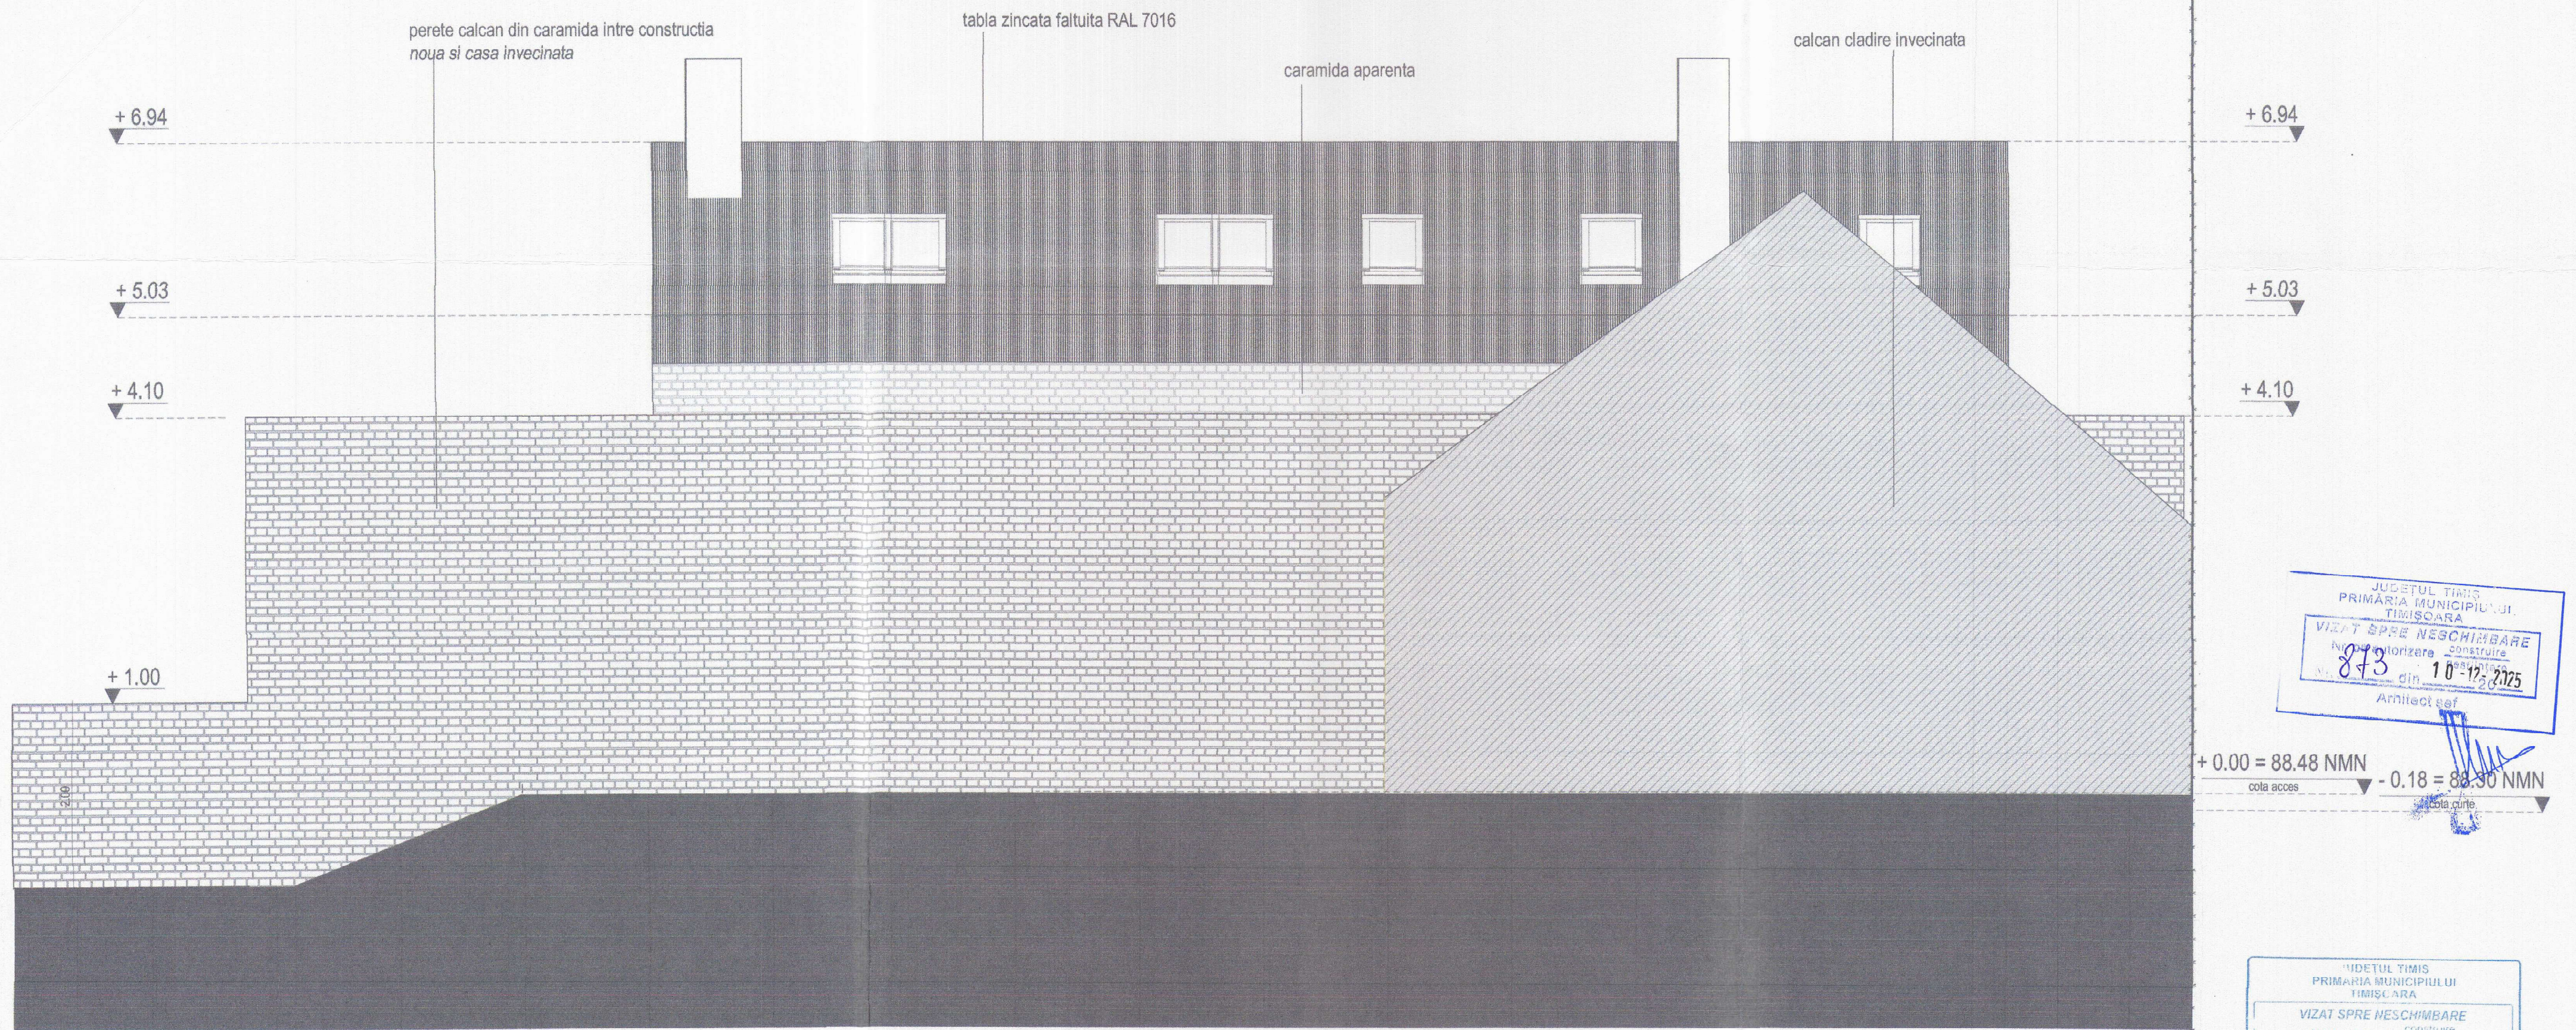

NOTE GENERALE:

1. CONSTRUCTORUL VA VERIFICA TOATE DIMENSIUNILE PE SANTIER INAINTE DE PROCURAREA MATERIALELOR SI INCEPEREA EXECUTIEI PENTRU TOATE CATEGORIILE DE LUCRARI SI VA NOTIFICA ARHIGAMMA DESIGN SRL DACA VOR APAREA NECLARITATI PE SANTIER SAU DACA LIPSESC DIN DESENE COTE SI/SAU DETALII.
2. NU SE VA MULTIPLICA DOCUMENTATIA IN VEDEREA FOLOSIRII PENTRU ALTA LUCRARE.
3. COTELE INDICATE IN DESEN VOR FI PREFERATE COTELOR MASURATE PE DESEN.
4. INFORMATIA PREZENTATA IN ACEASTA PLANSA PREZINTA INTENTIA ARHITECTULUI. ANTREPRENORUL VA SUBMITE SPRE APROBARE ARHITECTULUI DESENE DE FABRICATIE, BREVIARE DE CALCUL SI MOSTRE.

NOTE :

1. PENTRU EXECUTAREA GOLURILOR SE VOR COORDONA PLANURILE TRASEELOR DE INSTALATII CU PLANURILE DE REZISTENTA

VERIFICATOR/EXPERT	NUME	SEMNATURA	CERINTA	REFERAT / EXPERTIZA NR. / DATA	PROIECT NR.
					1/2019
S.C. Arhigamma Design S.R.L. TIMISOARA CUI 40894627, J35/1912/2019 str. Ciprian Porumbescu nr.100, Timisoara				Beneficiar:	
SPECIFICATIE	NUME	SEMNATURA	SCARA:	Titlu proiect:	FAZA
SEF PROIECT ARH.	arh. Laura MOCANU		1:50	Constructie casa P+M, anexa P si gard	D.T.A.C.
PROIECTAT	arh. Laura MOCANU		DATA:	Titlu planșă:	PLANSA NR.
DESENAT	arh. Laura MOCANU		august 2019	FATADA LATERALA STANGA	A 12'