
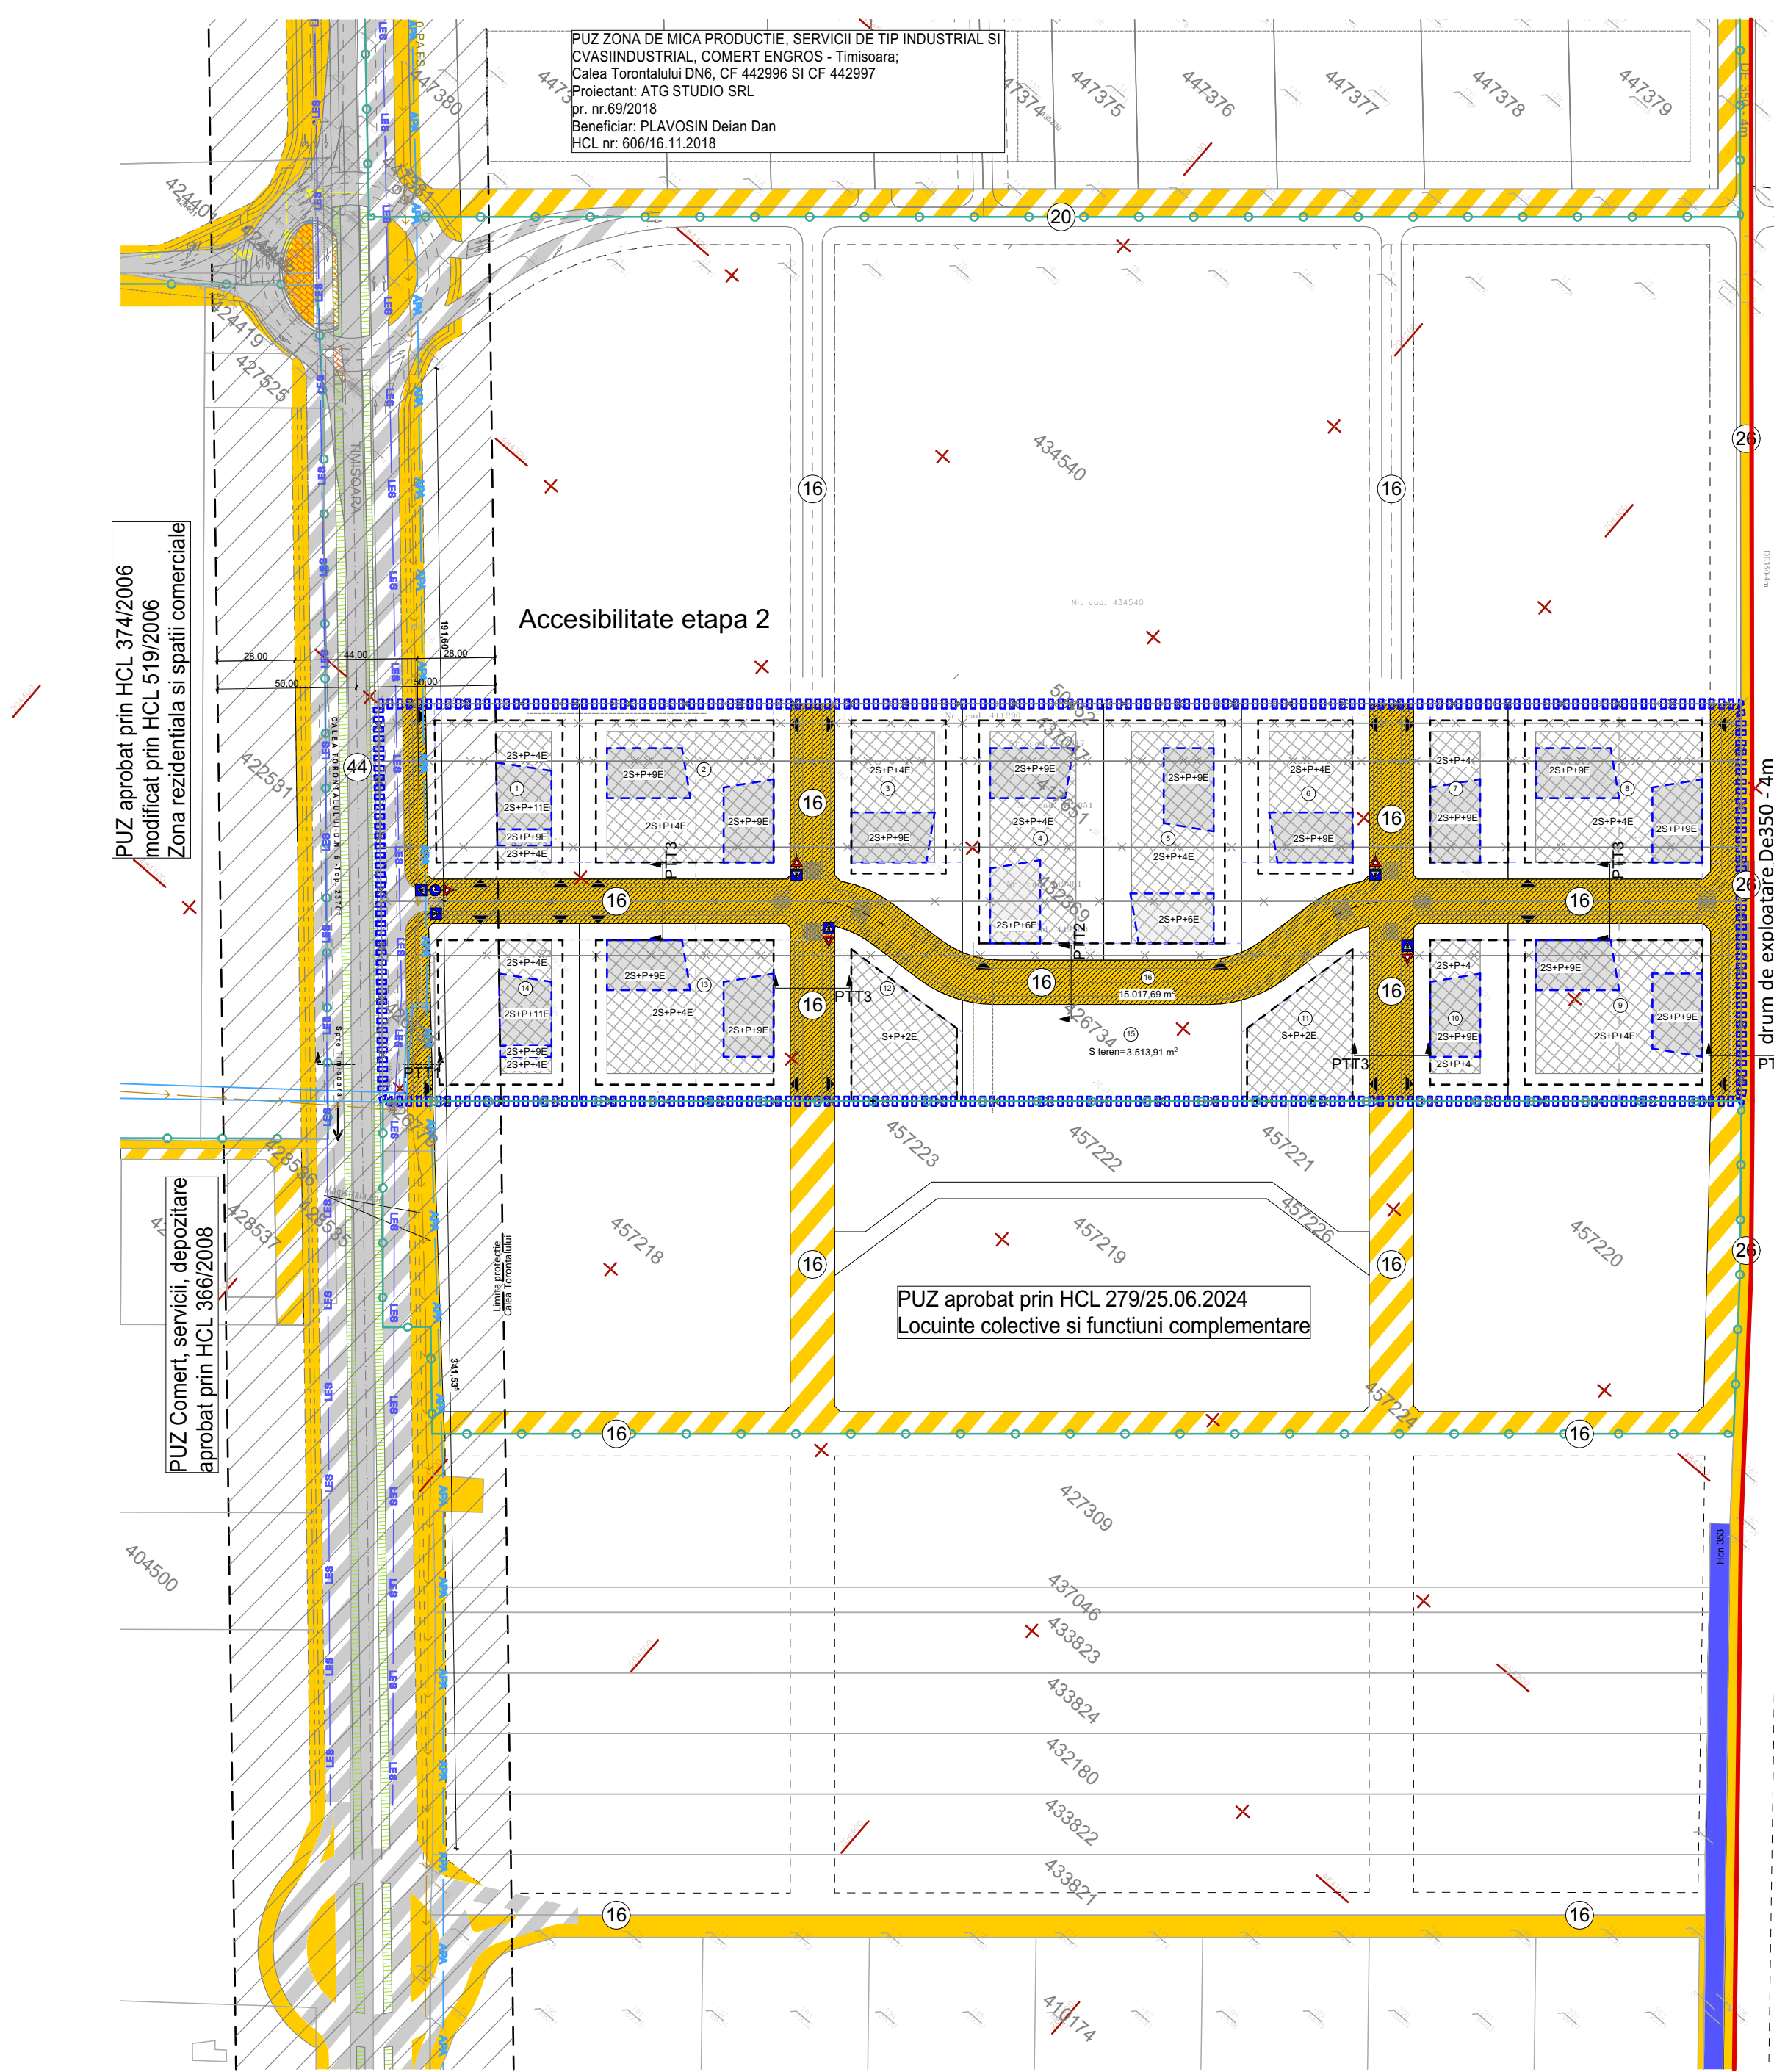


PUZ Locuinte colective si functiuni complementare, dotari si servicii publice

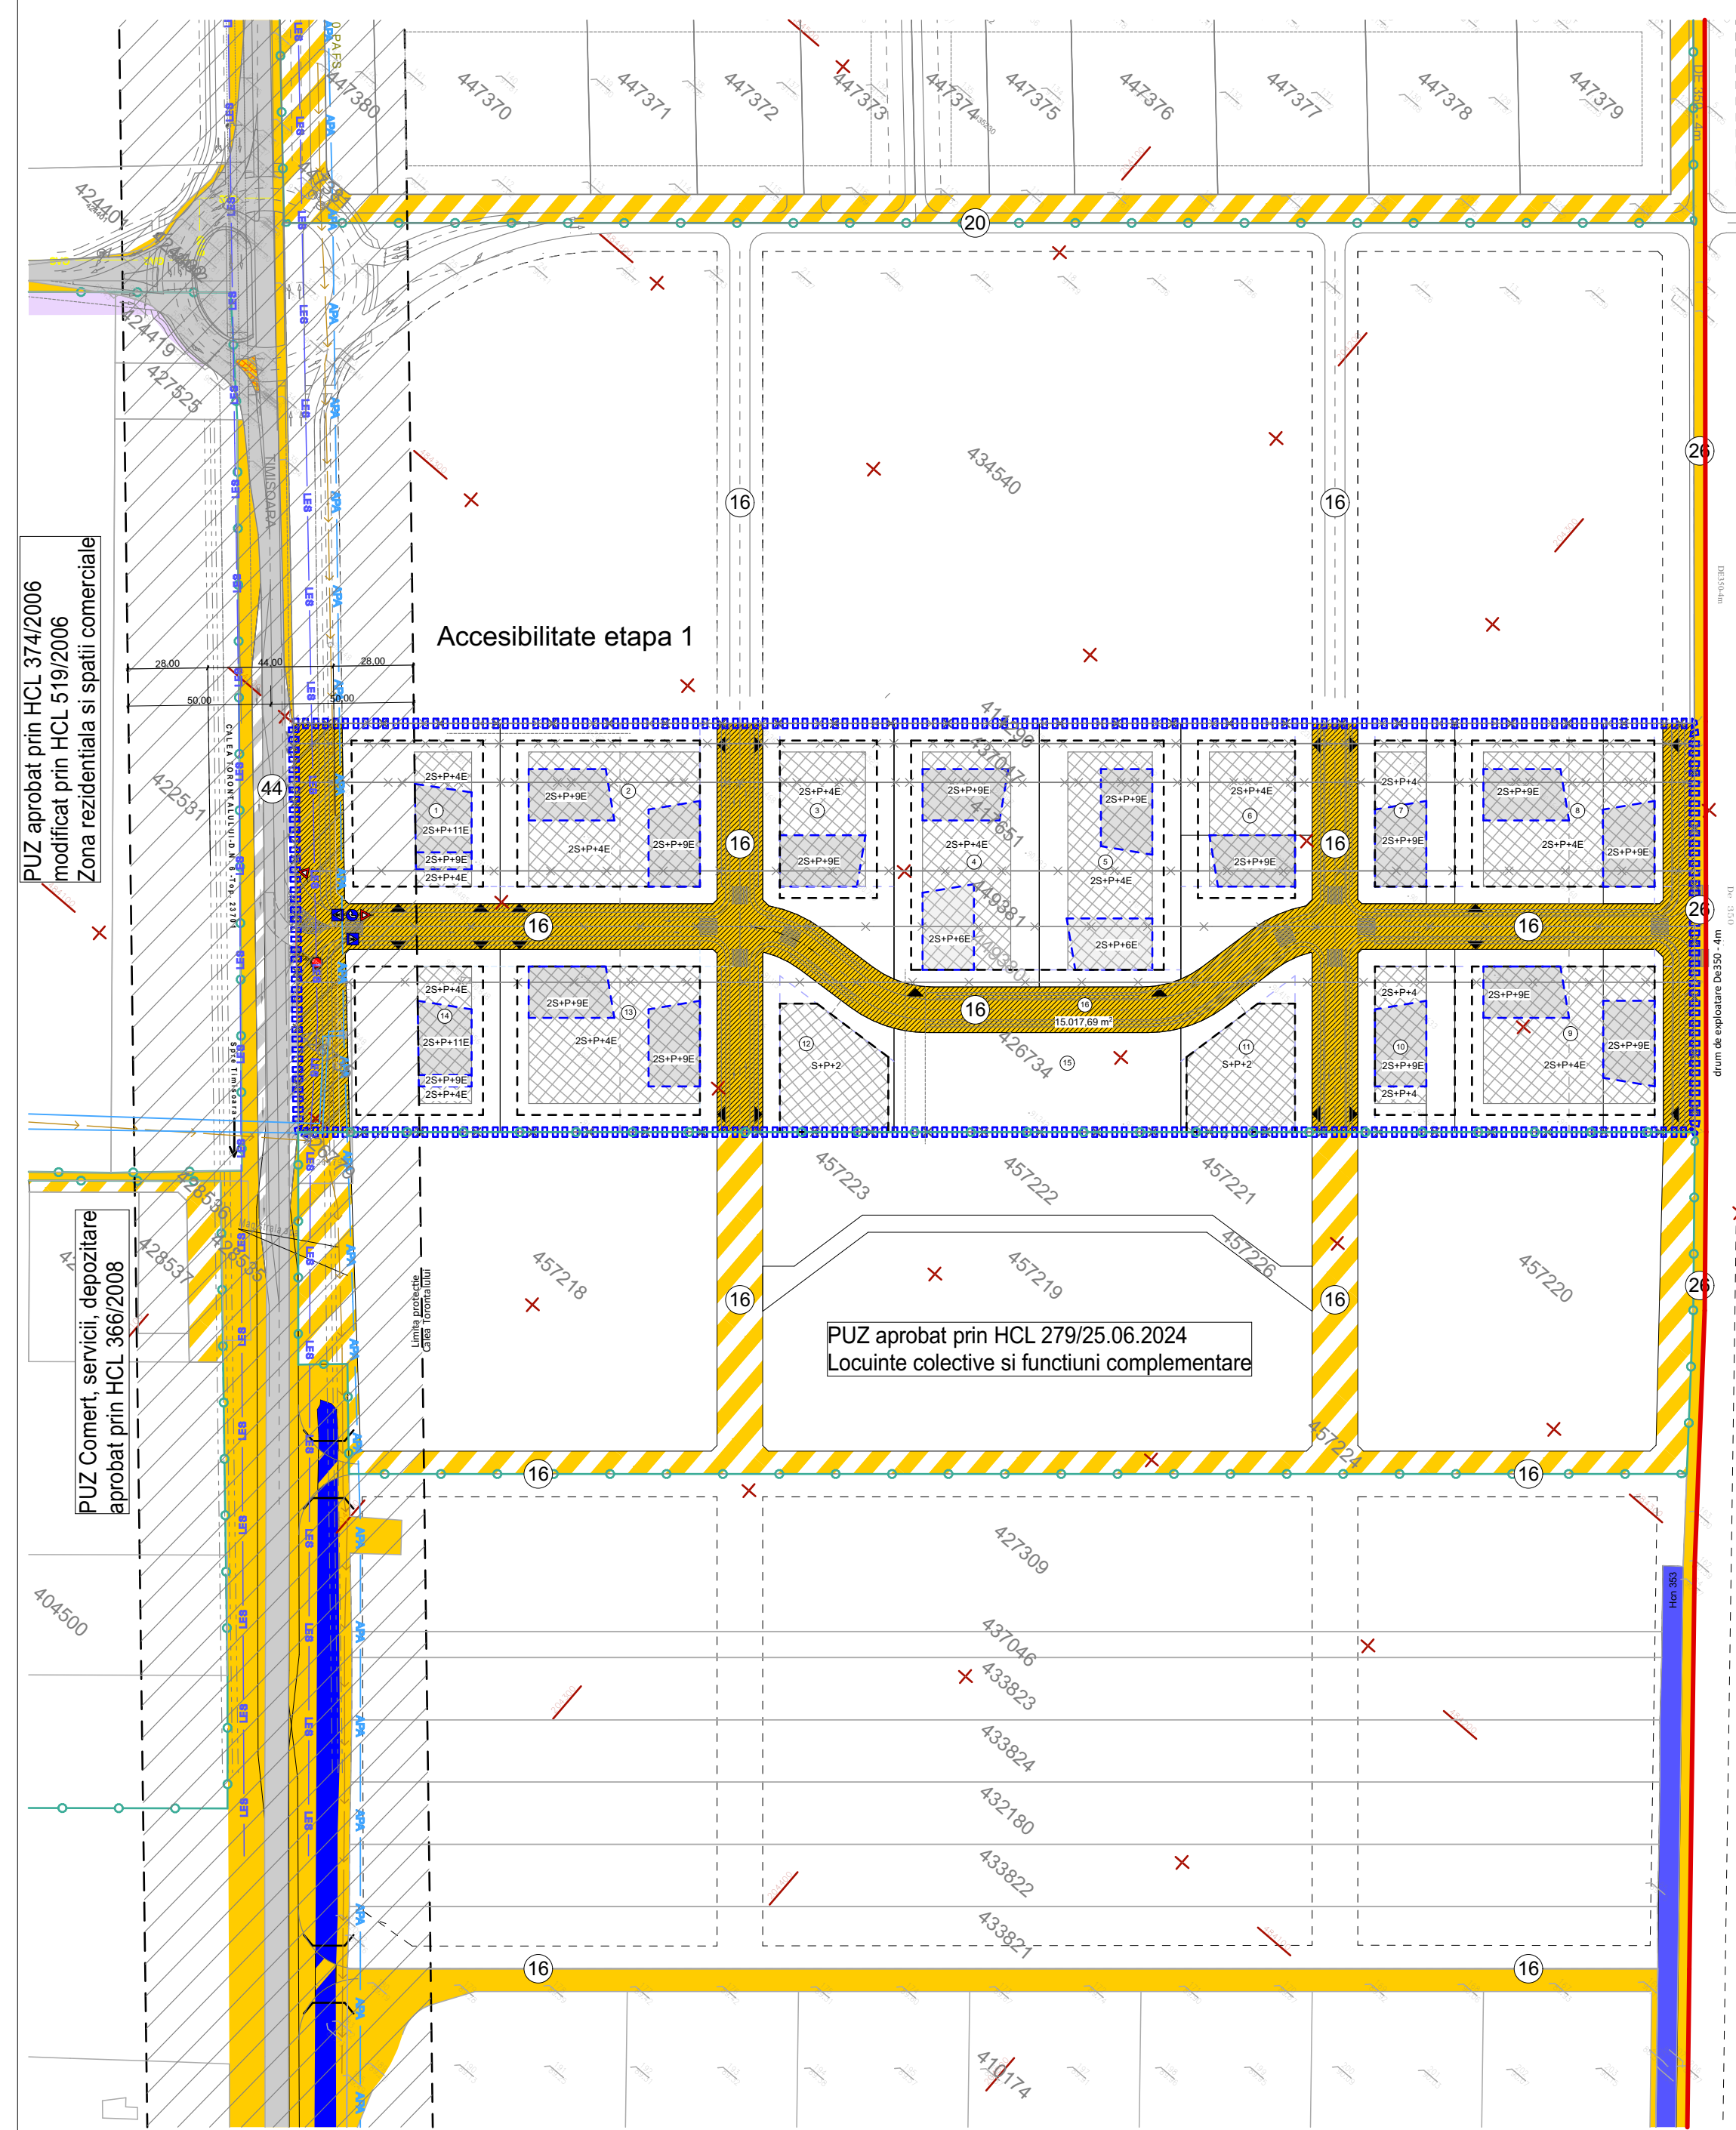

- LEGENDA**
- LIMITE**
- Limita intravilan Timisoara
 - Limita teren in proprietate
 - Limita teren studiat in PUZ
 - Limite cadastrale existente
 - Limite parcele propuse prin PUZ
 - Limite PUZ-uri aprobate
 - Limite PUZ-uri elaborate in curs de aprobare
- CAI DE COMUNICATIE**
- Drumuri existente/reglementate
 - Carosabil existent Calea Torontalului
 - Carosabil extins Calea Torontalului
 - Drumuri propuse pe parcela studziata
 - Drumuri propuse prin documentatii de urbanism aprobate
 - Drumuri propuse in perspectiva
 - Ⓜ Latime profil stradal
 - ▲ Accese auto propuse
- RETELE SI ZONE DE PROTECTIE/ INTERDICTIE**
- APA Retea alimentare cu apa
 - CA Retea canalizare
 - GAZ Retea gaze naturale
 - LES Retea LES medie tensiune
 - Zona de protectie C. Torontalului 50m din axul drumului
 - Canal desecare, curs apa existent

SPECIALIST RUR: ARH. MIRCEA CRĂCULEAC

<p>S.C. ATG Studio S.R.L. Splaiul Nistrului, Nr. 1, Etaj 1, Ap. 58 351169/20.07.2011 CUI 26857910 Mold.0748-019979</p>	<p>DENUMIRE PROIECT: PUZ Locuinte colective si functiuni complementare, dotari si servicii publice</p> <p>AMPLASAMENT: Calea Torontalului CF 411290; 437047; 417651; 449380; 449381; 426734; 426735 Timisoara Romania</p> <p>BENEFICIAR: SC TAURUS EQUITY INVEST SRL DANIEL NORBERT VARZARIU</p> <p>PLANSĂ: PLANSĂ ACCESIBILITATE</p>	<p>Proiect nr: 114/2020</p> <p>Faza: PUZ</p> <p>Data: 11.12.2025</p> <p>Scara: 1:10000</p> <p>Planşa nr: U 10</p>
---	---	---