ANEXA 6

Anexa 17

Plan de amplasament si delimitare a imobilului cu propuneri de dezlipire/alipire

Scara 1:1000

Nr. cad/Nr. top	Nr. cadastral nou	Suprafata masurata a imobilului (mp)	Adresa imobilului
455498		2 329	intravilan, str. Ionicioara, nr. fara, Mihaileni, jud. Tomis

Nr. Carte funciara	Unitatea administrativ-teritoriala (UAT)
455498	Mihaileni

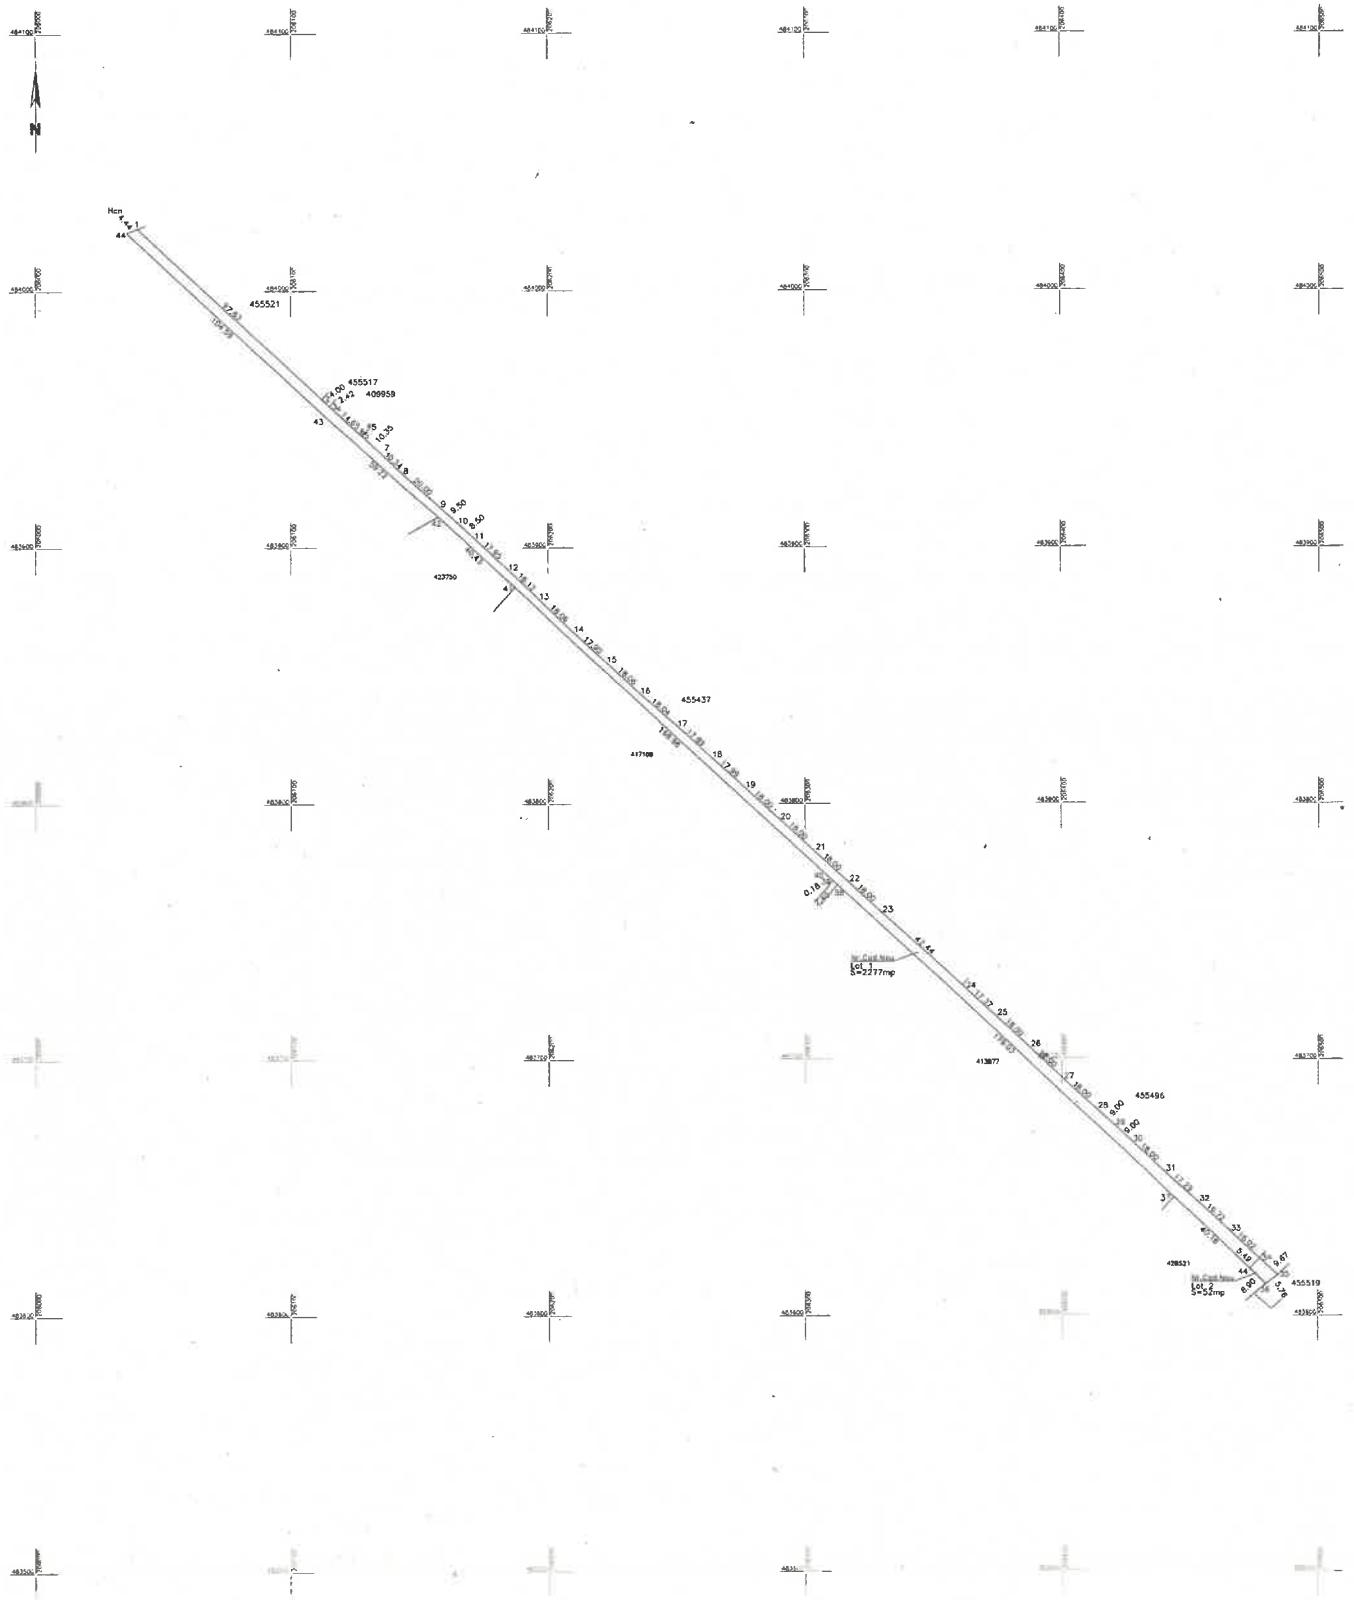

Situația actuală înainte de dezlipire/alipire				Situația viitoare dupa dezlipire/alipire			
Nr. cad	Supr. (mp)	Categoria de folosinta	Descriere imobilului	Nr. cad	Supr. (mp)	Categoria de folosinta	Descrierea imobilului
455498	2329	Drum	Drum, intravilan	457049	2277	Drum	Drum, intravilan
				457050	52	Drum	Drum, intravilan
Total	2329			Total	2329		

Executant: Persoane fizice autorizate

Tasat

Calificarea operatorului: Seria RO-B-J nr. 1550/2019

Sediul: Adresa

Coordonator: Certificat de autorizare Seria RO-B-F nr. 1501/2012

Conținut: Lucrarea a fost realizată în urma măsurătorilor la teren, corectitudinea înscrierii

Documentație: Datele din tabele și corespondența acestela cu realitatea din teren

Data: 2024

Răzvan-Eugen Configurare: Răzvan-Eugen Configurare

Semnătura și ștampila operatorului în baza de date integrată și atribuirea nr. de ordine cadastral

18570/2025

GALICIU ADRIAN -ZENO

Digitally signed by GALICIU ADRIAN-ZENO
Date: 2024.10.30 10:32:08 +02'00'