

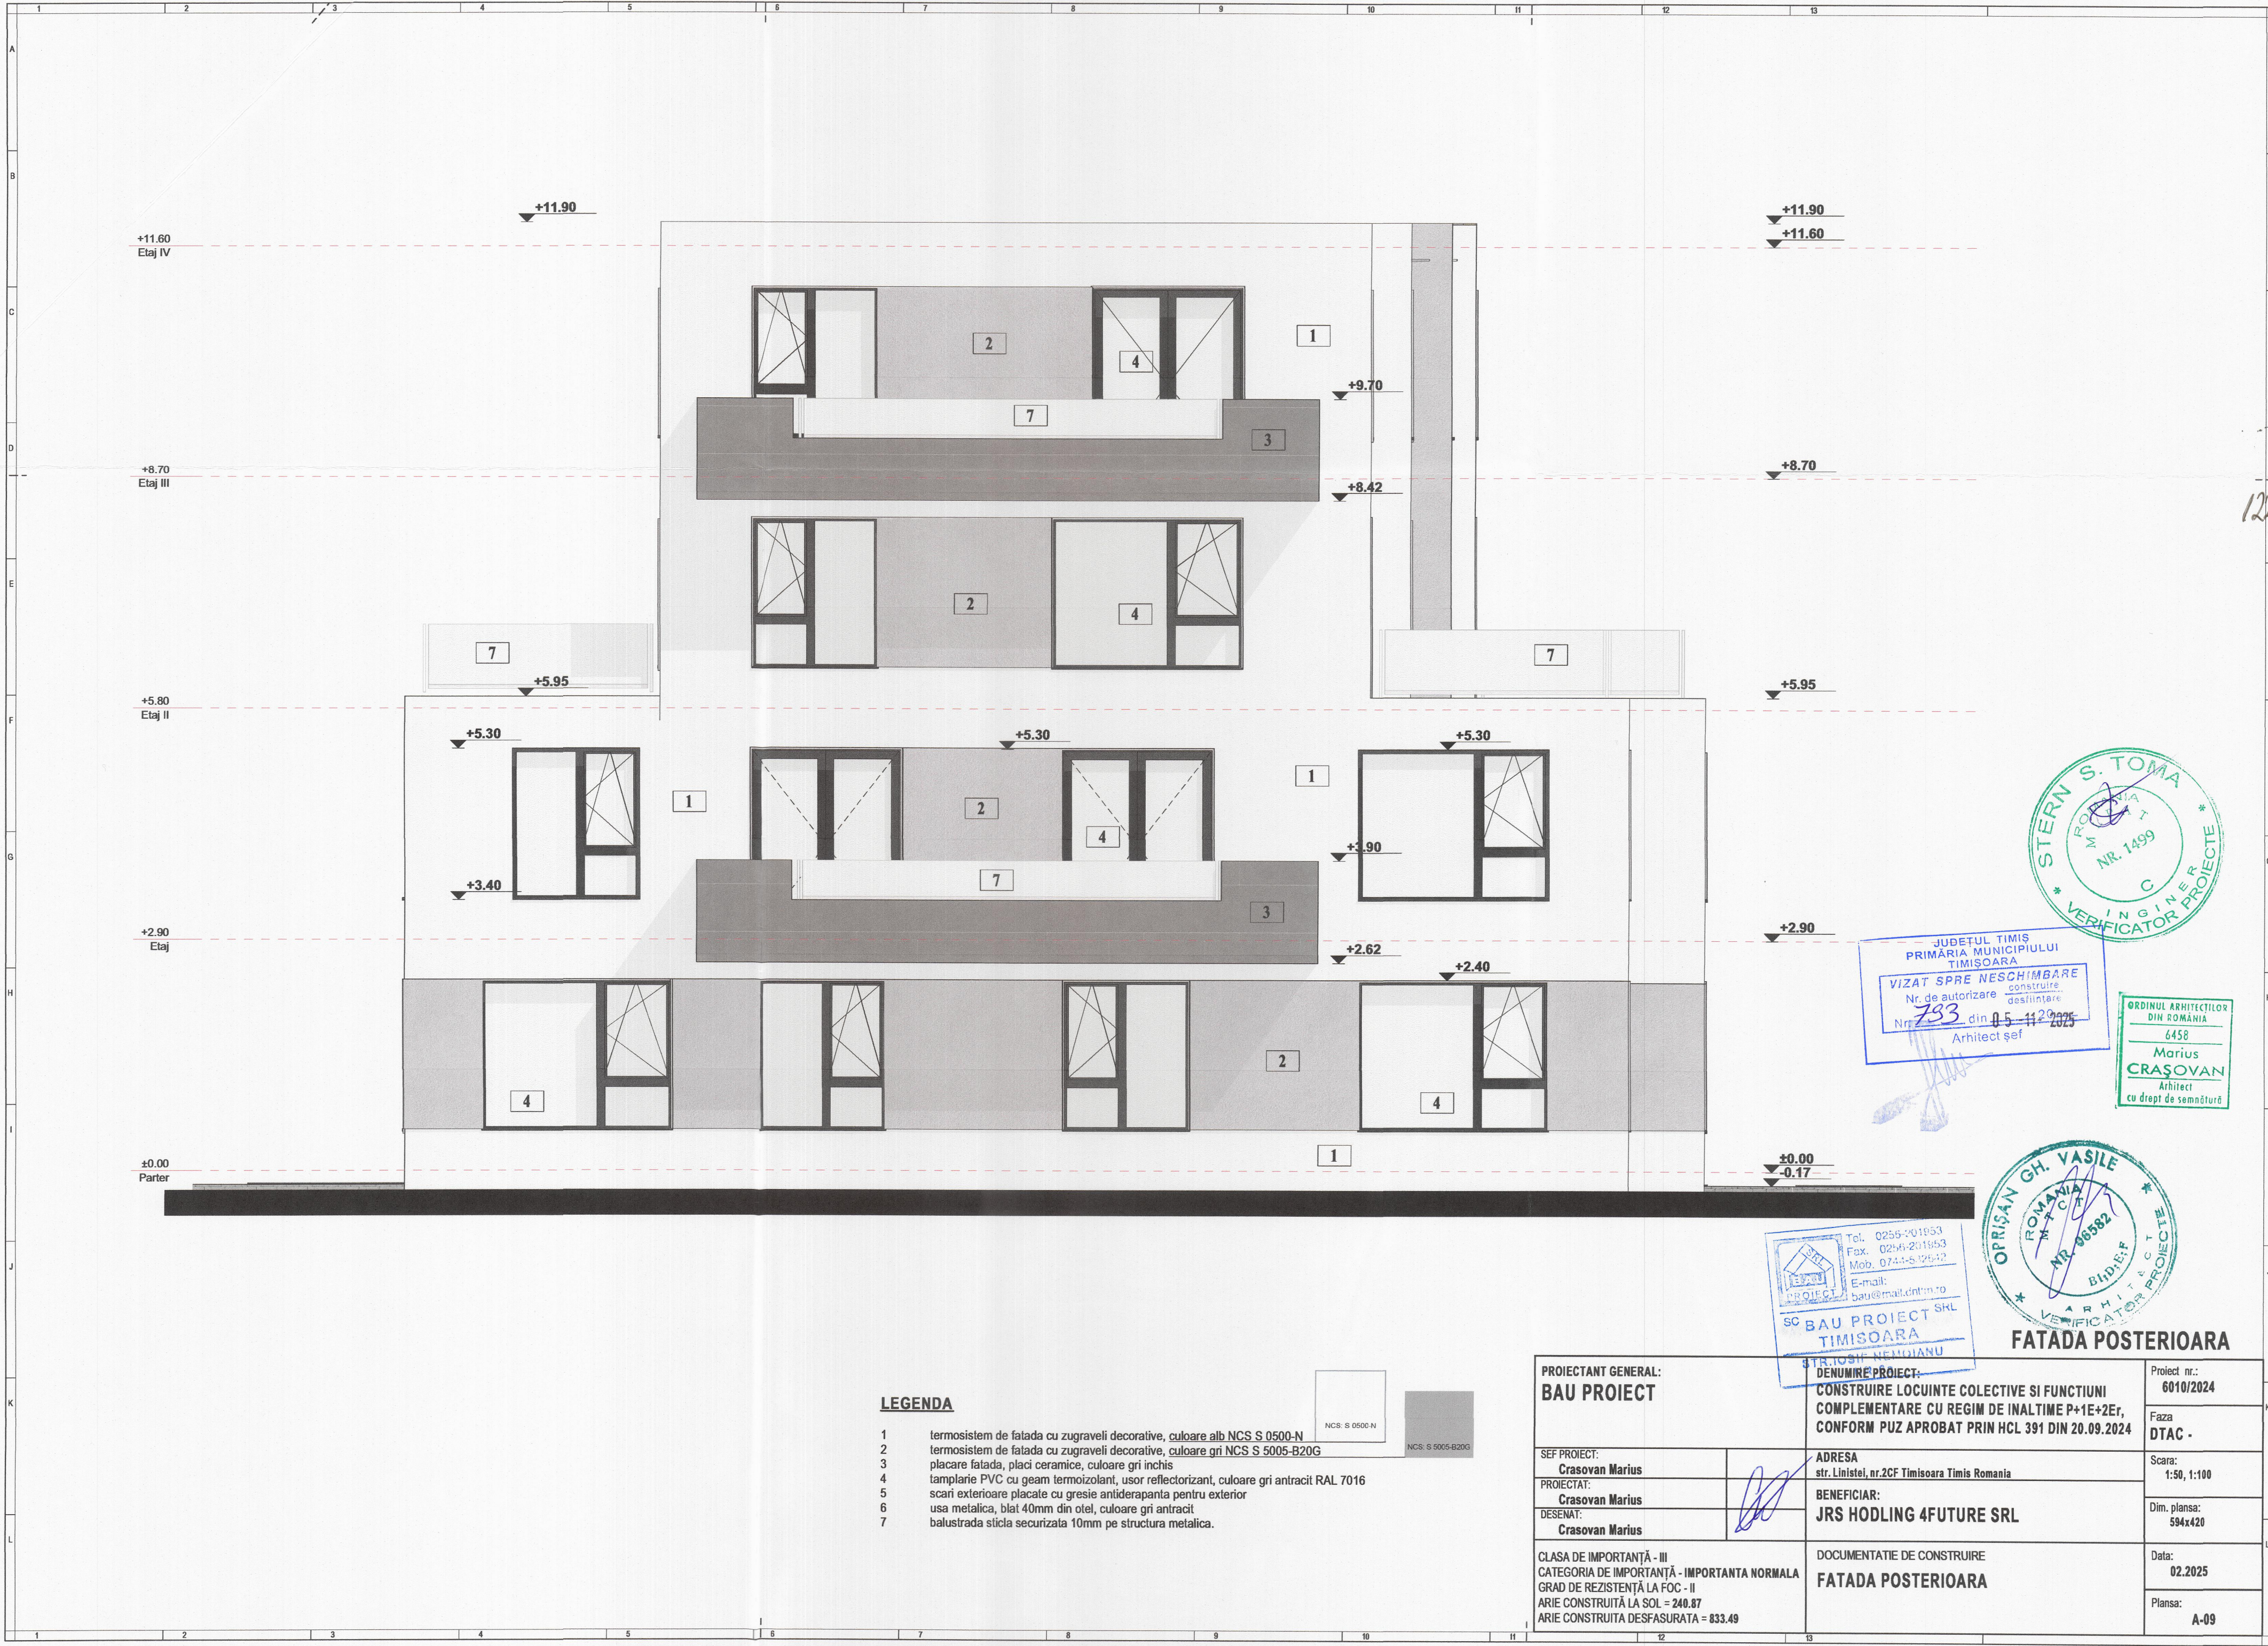


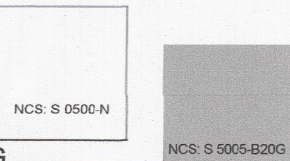

LEGENDA

- 1 termosistem de fatada cu zugraveli decorative, culoare alb NCS S 0500-N
- 2 termosistem de fatada cu zugraveli decorative, culoare gri NCS S 5005-B20G
- 3 placare fatada, placi ceramice, culoare gri inchis
- 4 tamplarie PVC cu geam termoizolant, usor reflectorizant, culoare gri antracit RAL 7016
- 5 scari exterioare placate cu gresie antiderapanta pentru exterior
- 6 usa metalica, blat 40mm din otel, culoare gri antracit
- 7 balustrada sticla securizata 10mm pe structura metalica.

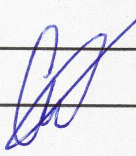

PROIECTANT GENERAL: BAU PROIECT		31 R.1 DENUMIRE PROIECT: CONSTRUIRE LOCUINTE COLECTIVE SI FUNCTIUNI COMPLEMENTARE CU REGIM DE INALTIME P+1E+2Er, CONFORM PUZ APROBAT PRIN HCL 391 DIN 20.09.2024	Proiect nr.: 6010/2024
SEF PROIECT: Crasovan Marius		ADRESA str. Linistei, nr.2CF Timisoara Timis Romania	Faza DTAC .
PROIECTAT: Crasovan Marius		BENEFICIAR: JRS HODLING 4FUTURE SRL	Scara: 1:50, 1:100
DESENAT: Crasovan Marius			Dim. plansa: 594x420
CLASA DE IMPORTANTA - III CATEGORIA DE IMPORTANTA - IMPORTANTA NORMALA GRAD DE REZISTENTA LA FOC - II ARIE CONSTRUITA LA SOL = 240.87 ARIE CONSTRUITA DESFASURATA = 833.49		DOCUMENTATIE DE CONSTRUIRE FATADA POSTERIOARA	Data: 02.2025
			Plansa: A-09



FATADA POSTERIOARA