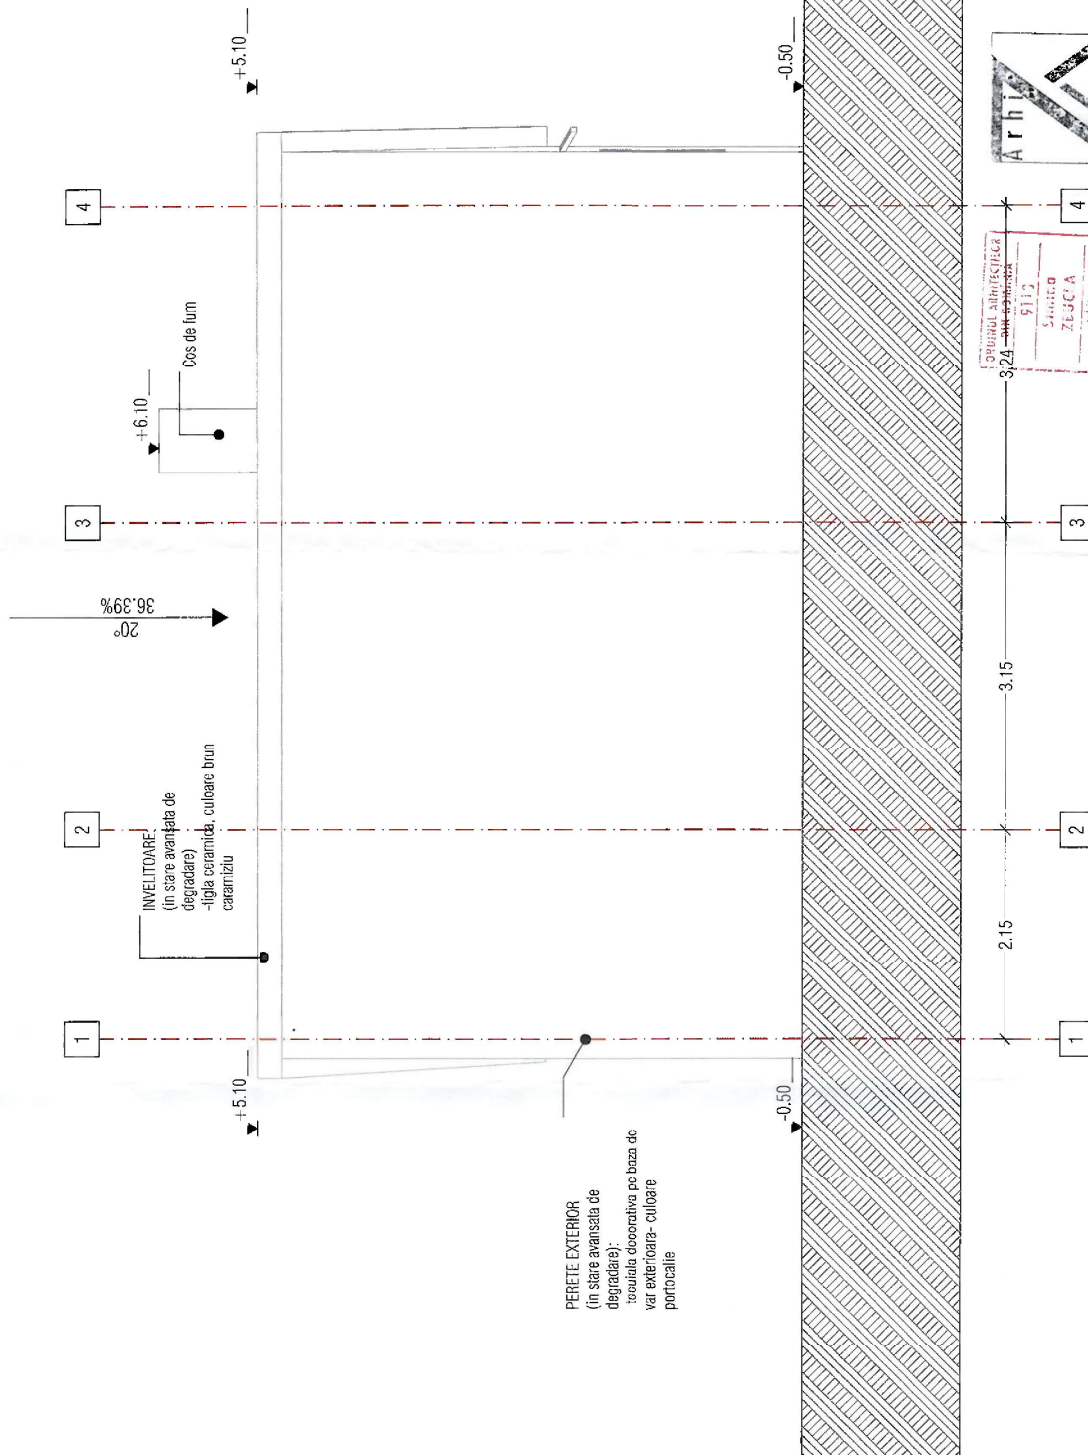


S.C. ZAS ARHITECTURA S.R.L. CUI 3801720 / J 48/09/01/03/2018 Timisoara, Str. Horia nr. 10 sc. C, et. P, ap. 2, Jud. Timis Tel.: 0745438256 / E-mail: siminazbucea@gmail.com		Beneficiar	Proiect nr: 126/2024
Specificatie	Nume	Scara:	Faza:
Ser proiect	arh. Simina Zbucea	1:50	D.T.A.D.
Proiectat	arh. Simina Zbucea	Data	Pl. nr.
Proiectat/Desenat	arh. Ilica Anka-Maria	03/2026	11

DEVALARE CASA EXISTENTA CORP C1
Dreptul de constructii nr. 43, Jud. Timis
Titlu plansa: Faada laterala dreapta anova