


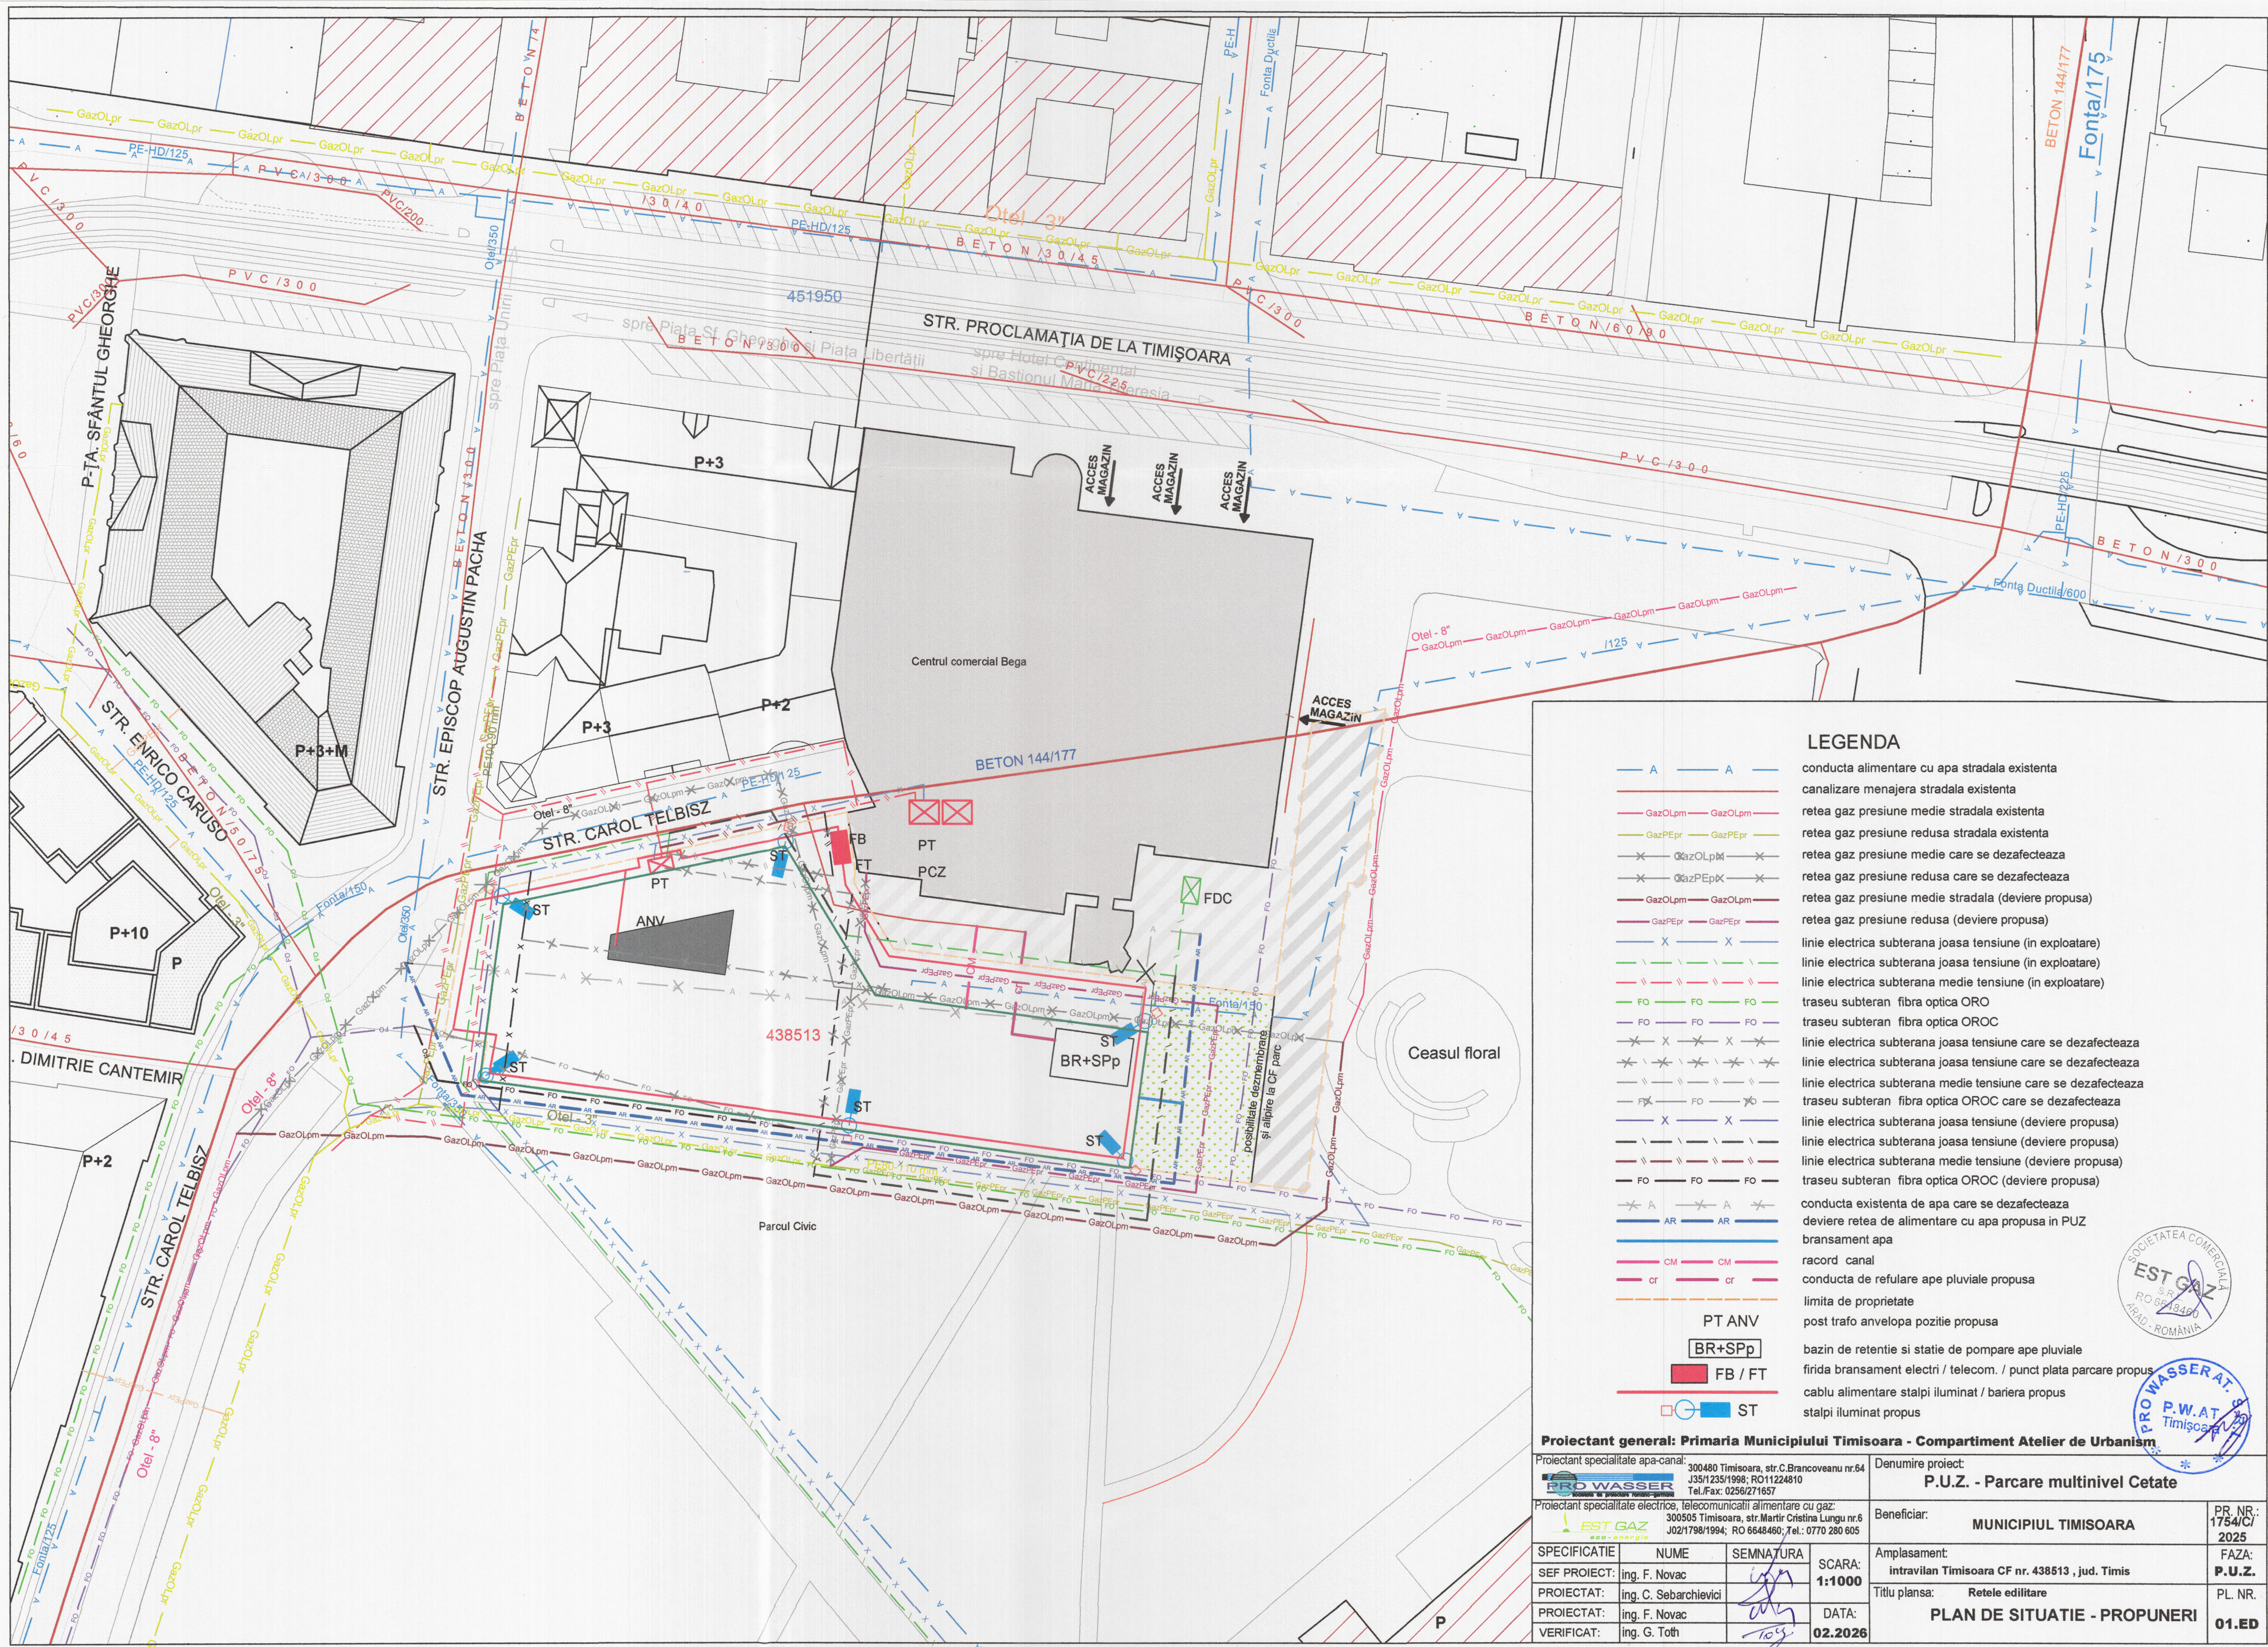

LEGENDA

- A A conducta alimentare cu apa stradala existenta
- canalizare menajera stradala existenta
- GazOLpm GazOLpm retea gaz presiune medie stradala existenta
- GazPEpr GazPEpr retea gaz presiune redusa stradala existenta
- GazOLpm GazOLpm retea gaz presiune medie care se dezafecteaza
- GazPEpr GazPEpr retea gaz presiune redusa care se dezafecteaza
- GazOLpm GazOLpm retea gaz presiune medie stradala (deviere propusa)
- GazPEpr GazPEpr retea gaz presiune redusa (deviere propusa)
- X X linie electrica subterana joasa tensiune (in exploatare)
- linie electrica subterana joasa tensiune (in exploatare)
- linie electrica subterana medie tensiune (in exploatare)
- FO FO traseu subteran fibra optica ORO
- traseu subteran fibra optica OROC
- X X linie electrica subterana joasa tensiune care se dezafecteaza
- linie electrica subterana joasa tensiune care se dezafecteaza
- linie electrica subterana medie tensiune care se dezafecteaza
- traseu subteran fibra optica OROC care se dezafecteaza
- X X linie electrica subterana joasa tensiune (deviere propusa)
- linie electrica subterana joasa tensiune (deviere propusa)
- linie electrica subterana medie tensiune (deviere propusa)
- traseu subteran fibra optica OROC (deviere propusa)
- FO FO
- AR AR conducta existenta de apa care se dezafecteaza
- deviere retea de alimentare cu apa propusa in PUZ
- bransament apa
- CM CM racord canal
- cr cr conducta de refulare ape pluviale propusa
- limita de proprietate
- PT ANV post trafo anvelopa pozitie propusa
- BR+SPp bazin de retentie si statie de pompare ape pluviale
- FB / FT firida bransament electri / telecom. / punct plata parcare propus
- ST cablu alimentare stalpi iluminat / bariera propus
- stalpi iluminat propus

Proiectant general: Primaria Municipiului Timisoara - Compartiment Atelier de Urbanism			
Proiectant specialitate apa-canal: 300480 Timisoara, str.C.Brancoveanu nr.64 J35/1235/1998; RO11224810 Tel./Fax: 0256/271657		Denumire proiect: P.U.Z. - Parcare multinivel Cetate	
Proiectant specialitate electrica, telecomunicatii alimentare cu gaz: 300505 Timisoara, str.Martin Cristina Lungu nr.6 J021798/1994; RO 6648460; Tel.: 0770 280 605		Beneficiar: MUNICIPIUL TIMISOARA	
SPECIFICATIE		PR. NR.: 1754/C/2025	
NUME		Amplasament: intravilan Timisoara CF nr. 438513, jud. Timis	
SEMNATURA		FAZA: P.U.Z.	
SEF PROIECT: ing. F. Novac		Titlu plansa: Retele editate	
PROIECTAT: ing. C. Sebarchevici		PL. NR.	
PROIECTAT: ing. F. Novac		PLAN DE SITUATIE - PROPUNERI	
VERIFICAT: ing. G. Toth		01.ED	