Anexa 16

Plan de amplasament si delimitare a imobilului
Scara 1:1.000

Nr. cad/Nr. top	Nr. Cad. Nou.	Suprafața masurată a imobilului (mp)	Adresa imobilului
8628/1		2 996	Intravilan, Loc. Timisoara, Calea Urseni, Nr. 35, Jud. Timis
Nr. Carte funciara			Unitatea Administrativ Teritorială (UAT)
~~409987~~ 457077			Timisoara

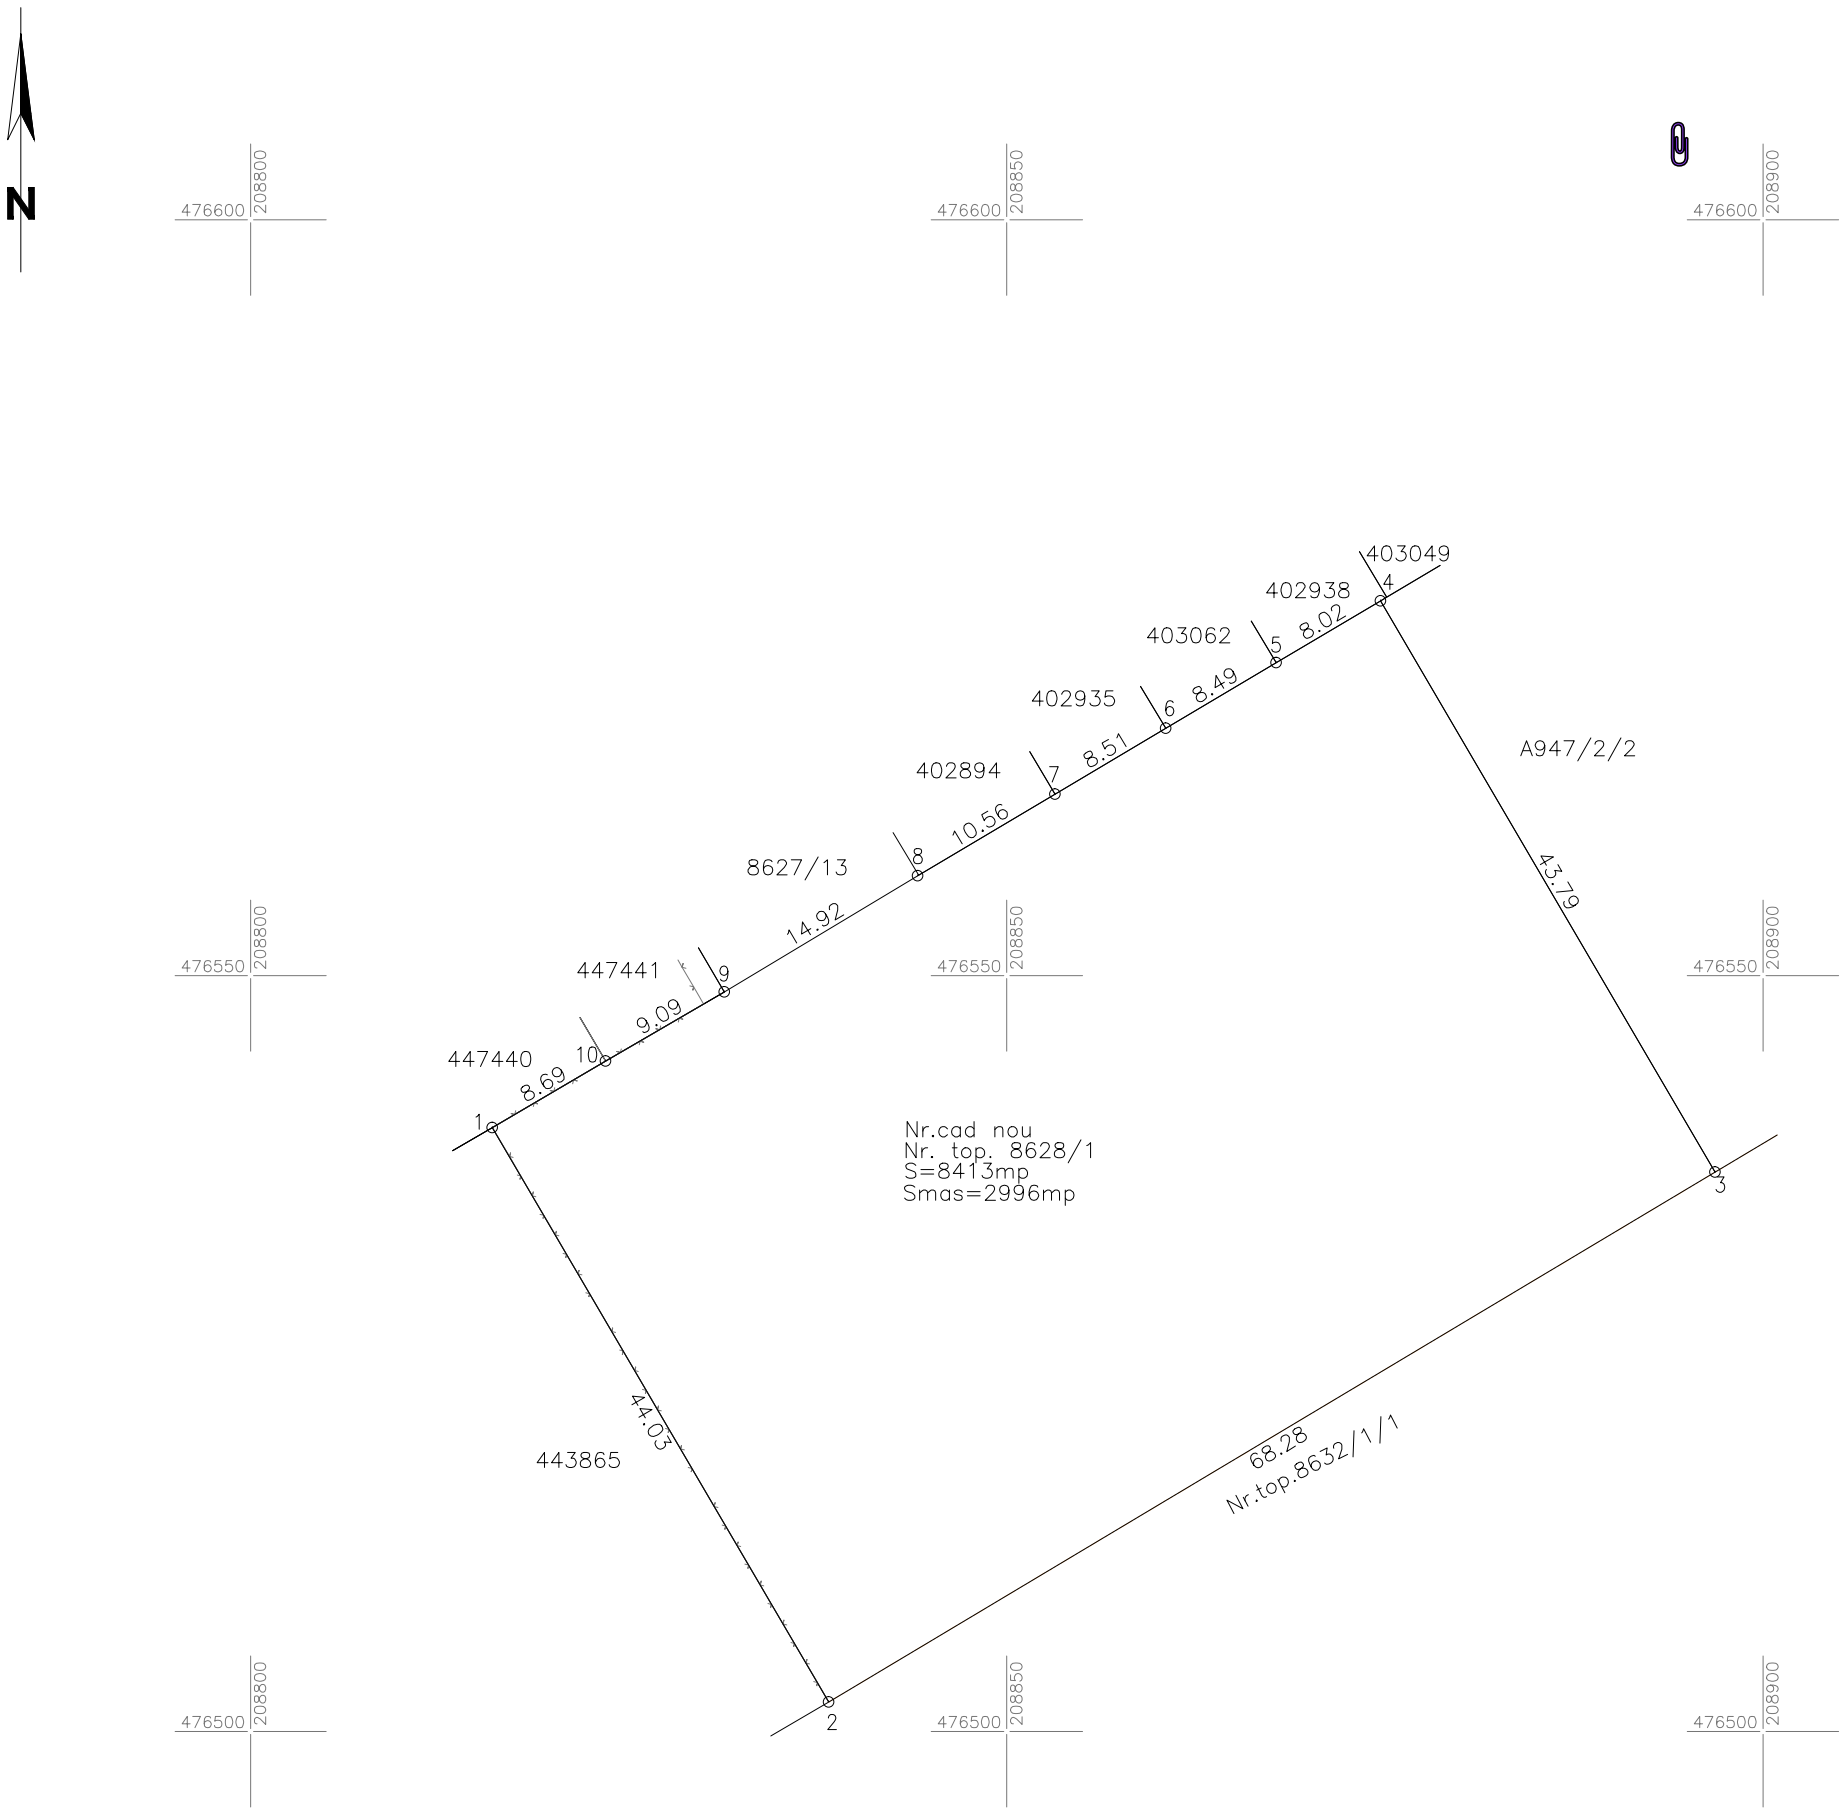

A. Date referitoare la teren			
Număr parcela	Categorie de folosință	Suprafață (mp)	Mențiuni
8628/1	Arabil	2996	intravilan Imprejmuit ;
Total		2996	
B. Date referitoare la construcții			
Cod	Destinație	Suprafață construită la sol (mp)	Mențiuni
Total			

Suprafață totală masurata a imobilului = 2996mp
Suprafața din act = 8 413 mp

Executant PROMETER M&G SRL
Clasa I
Certificat de autorizare seria RO-B-J nr. 2879/2024
Costea Lia Simona
Categoria B Certificat de autorizare Seria RO-TM-F nr. 0264/2018
Confirm executarea măsurătorilor la teren, corectitudinea întocmirii documentației cadastrale și corespondența acesteia cu realitatea din teren
Data 2025

COSTEA LIA-SIMONA
Digitally signed by COSTEA LIA-SIMONA
Date: 2025.02.21 10:49:41 +02'00'

49235/24.02.2025
Inspector
Confirm introducerea imobilului în baza de date
Lorena-Maria Seracin
Digitally signed by Lorena-Maria Seracin
Înregistrată și atribuirea numărului cadastral