



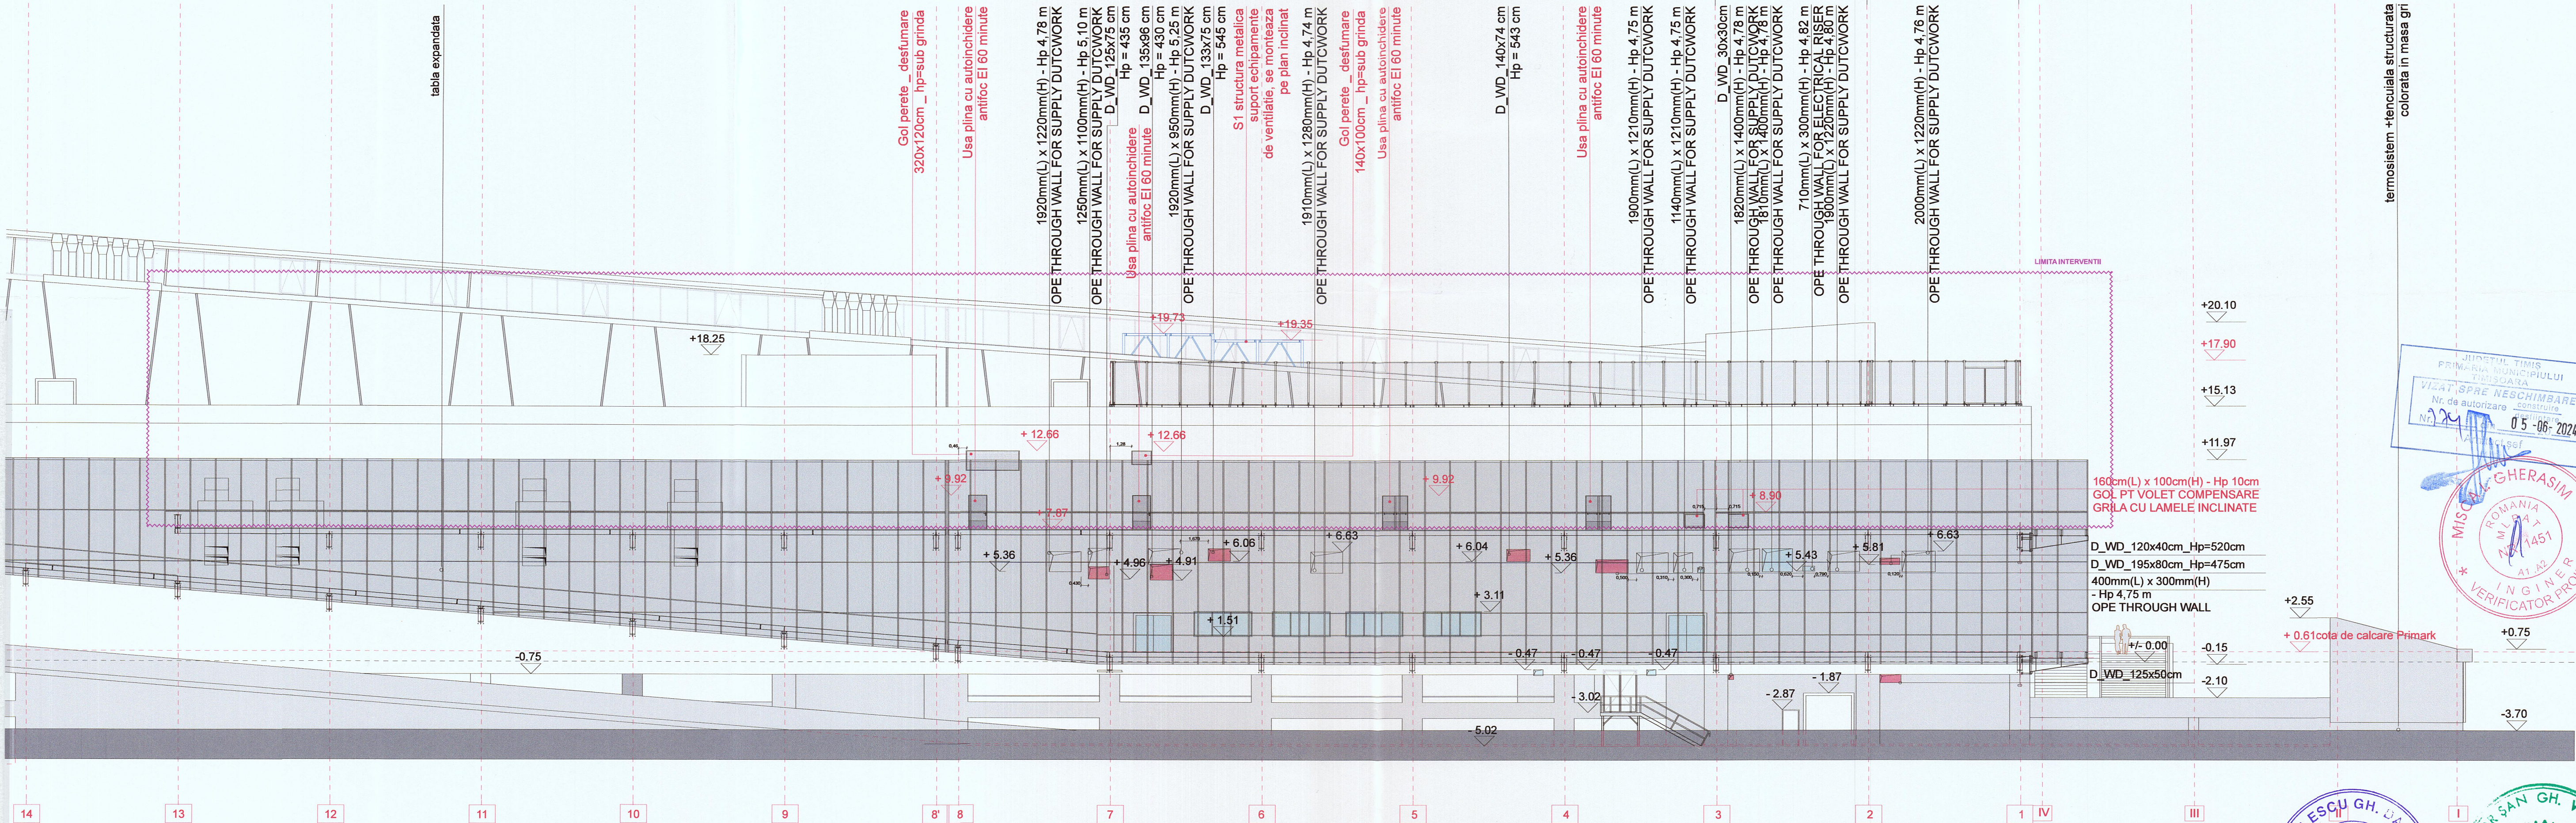

DETALIU FATADA NORD PROPUNERE Sc.: 1 : 200

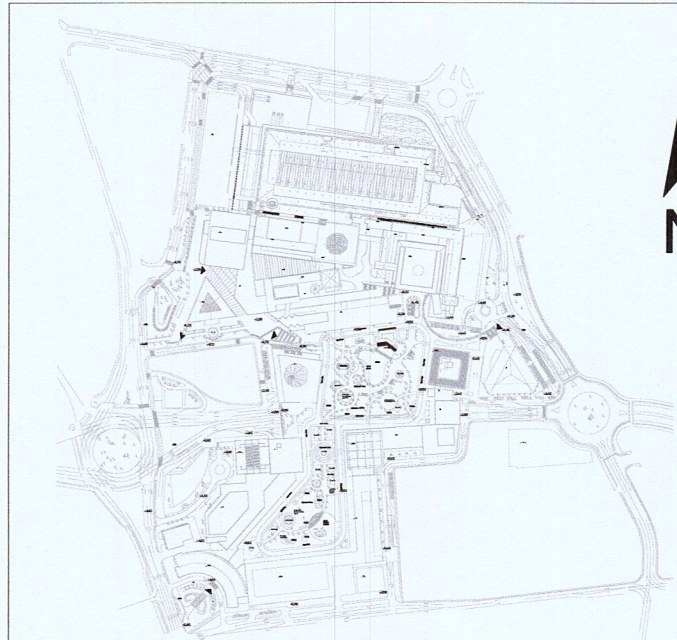

Revizia nr. / Data:	Obiectul reviziei:	Semnatura:
Verificator / Expert:	Cerinta:	Referat / Expertiza nr. / Data:
BIROU INDIVIDUAL DE ARHITECTURA OPRISAN GY. KRISZTINA C.I.F. 26163923		
Sef proiect:	arh. Oprisan Krisztina	Scara:
Proiectat:	arh. Oprisan Krisztina	1:200
Desenat:	arh. Oprisan Krisztina	Data:
Verificator intern:	arh. Oprisan Krisztina	Apr.2024
Beneficiar: S.C. IULIUS MALL TIMISOARA S.R.L. Amplasament: PIATA CONSILIULUI EUROPEI, NR. 2, TIMISOARA Proiect: Conform AC Nr. 000011 din 22.01.2024: "CONSTRUCTII PENTRU FUNCTIUNI MIXTE. MODIFICARI INTERIOARE SI EXTERIOARE. AMENAJARI SPATII COMERCIALE LA ETAJUL CLADIRII"		
Planşa: DETALIU FATADA NORD PROPUNERE Pl. nr.: A 17		
Proiect nr.: 68/2024		
Faza: D.T.A.C.		