


CLĂDIRILE DIN CARTIERELE TIMIȘOAREI, ALTELE DECÂT CELE ISTORICE

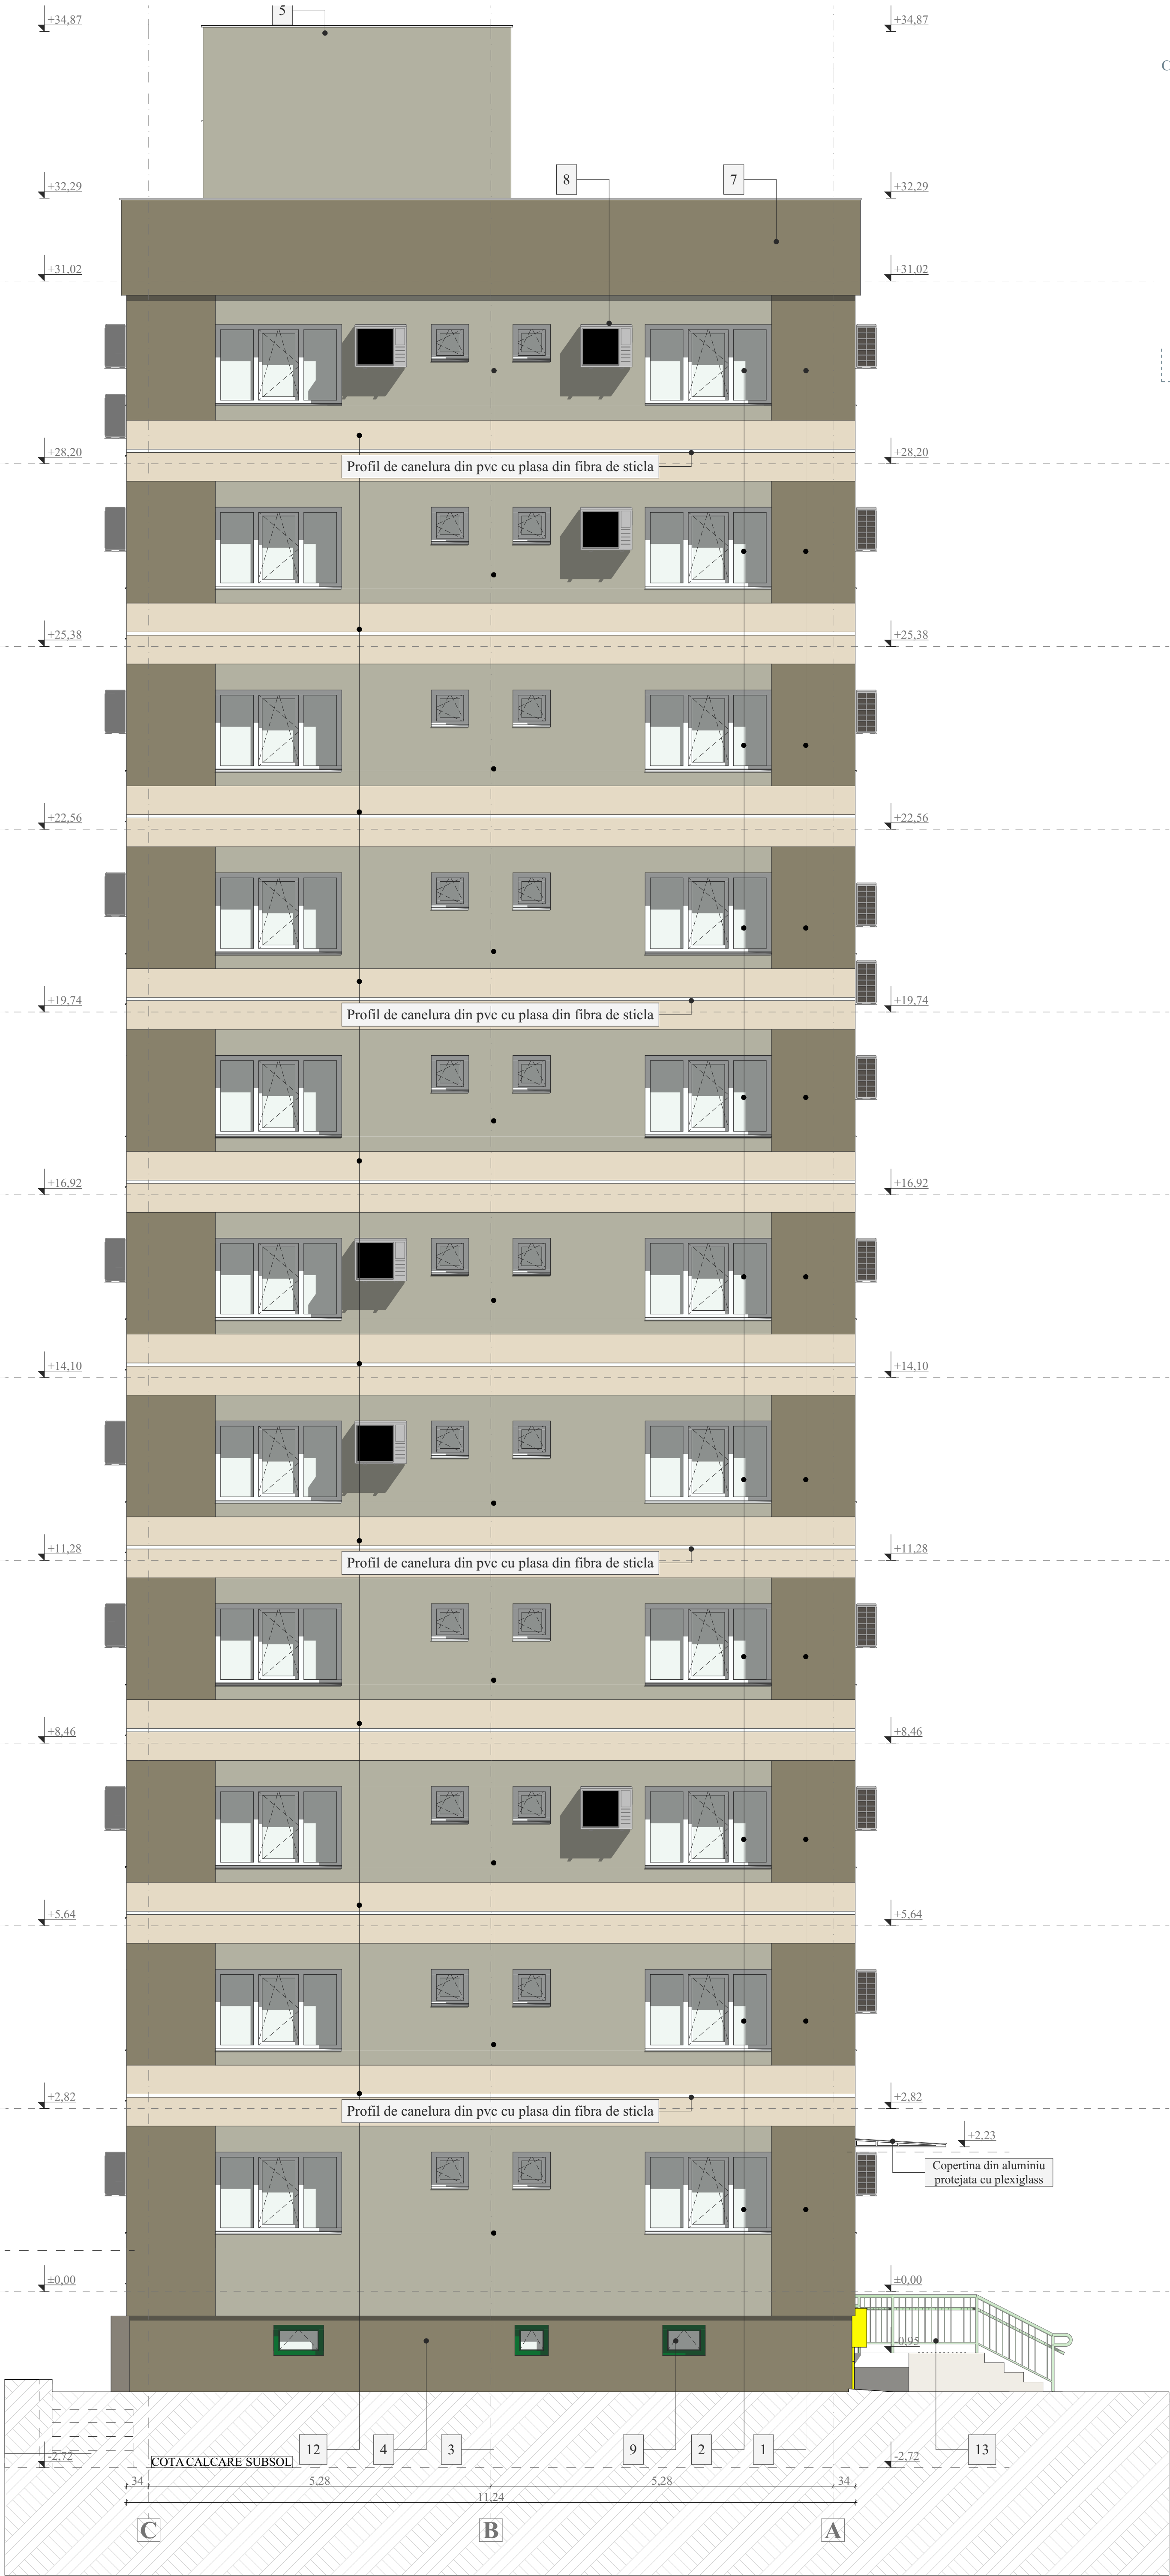

Notă : Proiect conform DNSH: eficiență energetică , adaptare climatică , materiale sustenabile , fara impact semnificativ asupra mediului .
Interventii cu respectarea DNSH

LEGENDA			
1 - Tencuiala structurata NCS S 5010-G90Y	8 - Unitati exterioare de climatizare		
2 - Tamplarie PVC cu geam termopan	9 - Gol de ventilare subsol		
3 - Tencuiala structurata NCS S 3005-G80Y	10 - Tamplarie de lemn subsol		
4 - Socla tencuiala decorativa NCS S 5010-G90Y	11 - Acces in scara		
5 - Sort metalice tabla zincata	12 - Tencuiala structurata NCS S 1005-Y20R		
6 - Acces acoperis	13 - Balustrada din metal vopsit		
7 - Altc.			

Semnături digitale colective de elaborare și verificare:					
Verificator:					
Nume:	Semnatura:	Cerinta:	Referat / nr. / data		
PLANTECH RR A2T S.R.L.				Beneficiar :	Proiect nr:
Adresa : Str. Iancu Văcărescu, Nr.29, Jud. Arad CUI: B01338097 / 17.10.2024 E-mail: plantech@plantech.ro Telefon: 0749707925 / 0748079676 Web:				Municipiului Timișoara	44/2025
				Denumire proiect :	Scara
				Creșterea performanței energetice a blocului de locuințe	1:50
				situat pe str. Gheorhe Lazăr nr. 46 CF: 402449	Faza
				Denumire plansa :	DTAC
				FATADAVEST - LATERAL STANGA PROPUSA	Plansa
					A-28
GRAPHISOFT®	Licența Arhitect 28				
Specificatie	Nume	Semnatura			
Seș de proiect :	Arh.Popa Andrei-Bogdan				
Proiectat :	Arh.Popa Andrei-Bogdan				
Redactat :	Arh.Popa Andrei-Bogdan				