


JUDEȚUL TIMIȘ
PRIMĂRIA MUNICIPIULUI
TIMIȘCARA
VIZAT SPRE NESCIMBARE
Nr. de autorizare
Nr. 520 din 29.07.2026
Arhitect șef

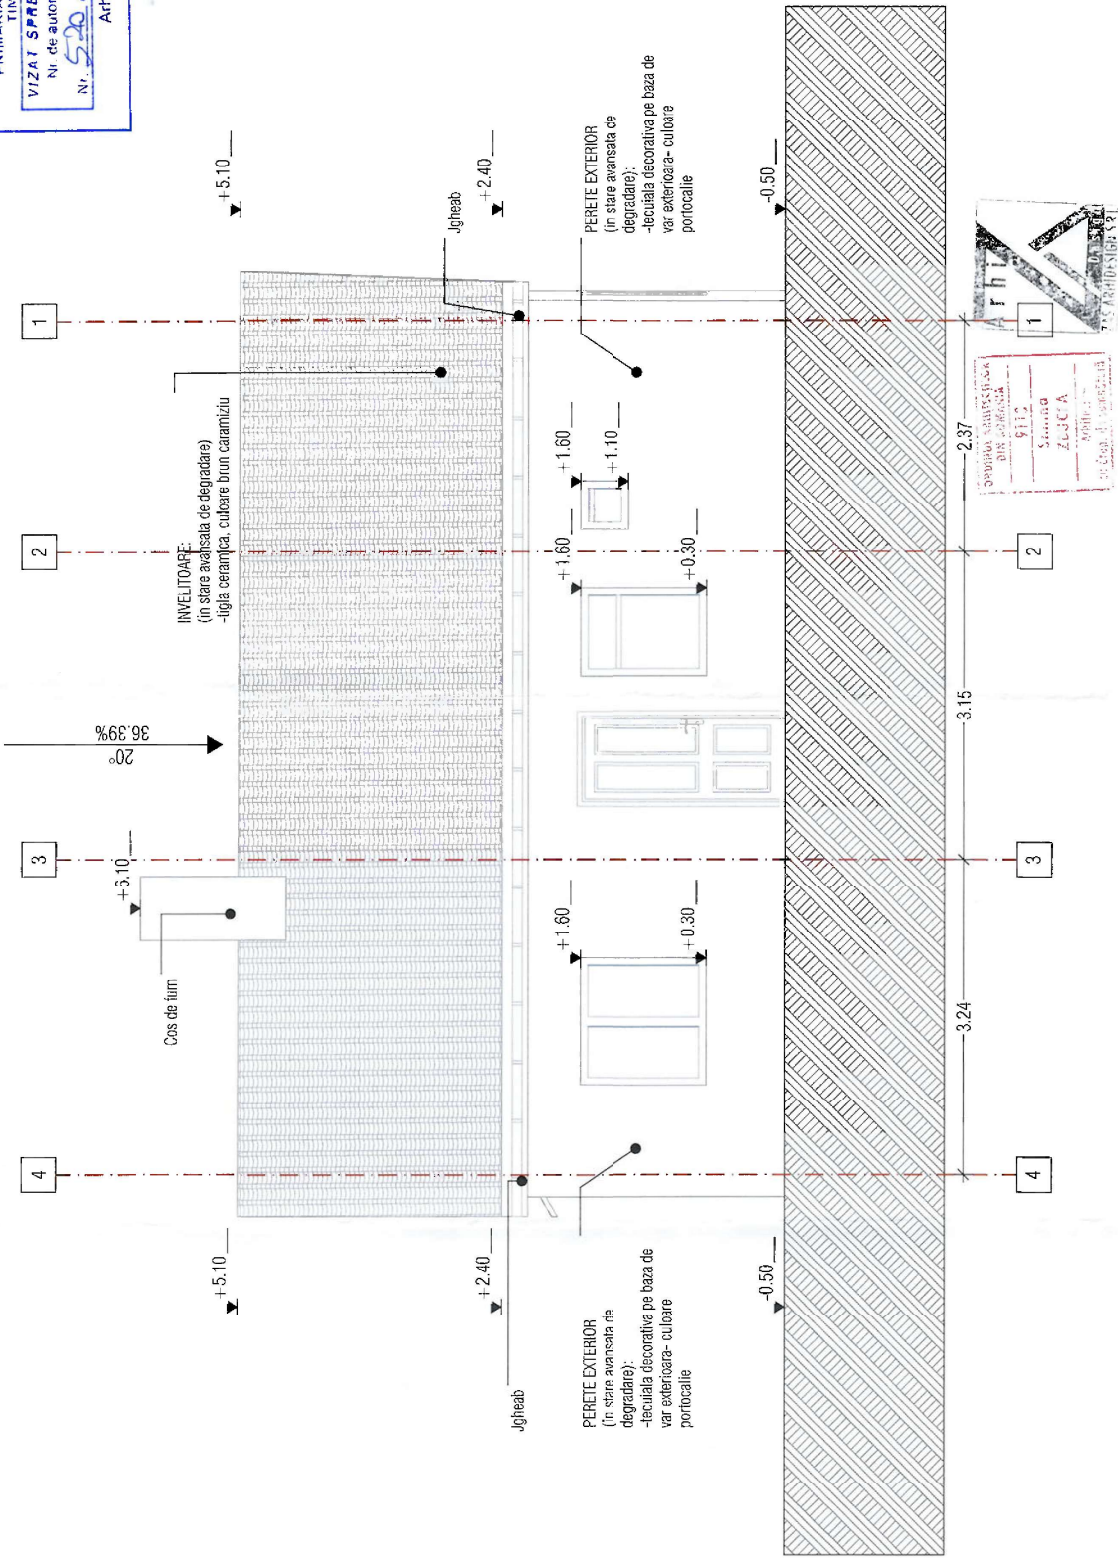

 S.C. ZAS ARHIDESIGN S.R.L. CUI 59017250, J. Timișoara, 13.09.2018 Timișoara, Str. Horia, nr. 13, sc. C, et. 2, ap. 101 Tel.: 0745438256 / E-mail: siminazbucea@gmail.com		Beneficiar		Proiect nr: 126/2024	
Specificatie	Nume	Scara	Faza:		
Sel proiect	arh. Simina Zbucea	1:50	D.L.A.D.		
Proiectat	arh. Simina Zbucea		PI. nr:		
Proiectat/Desenat	arh. Ilica Anka-Maria	Data 02/2023	09		

Titlu planșă: Fațada laterală stânga anexa