
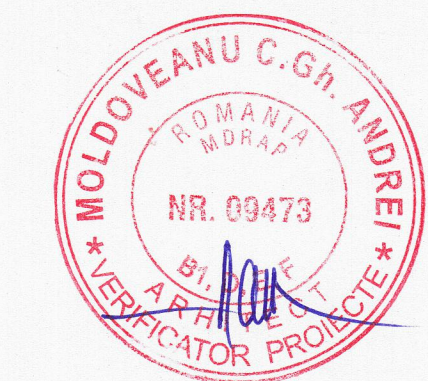


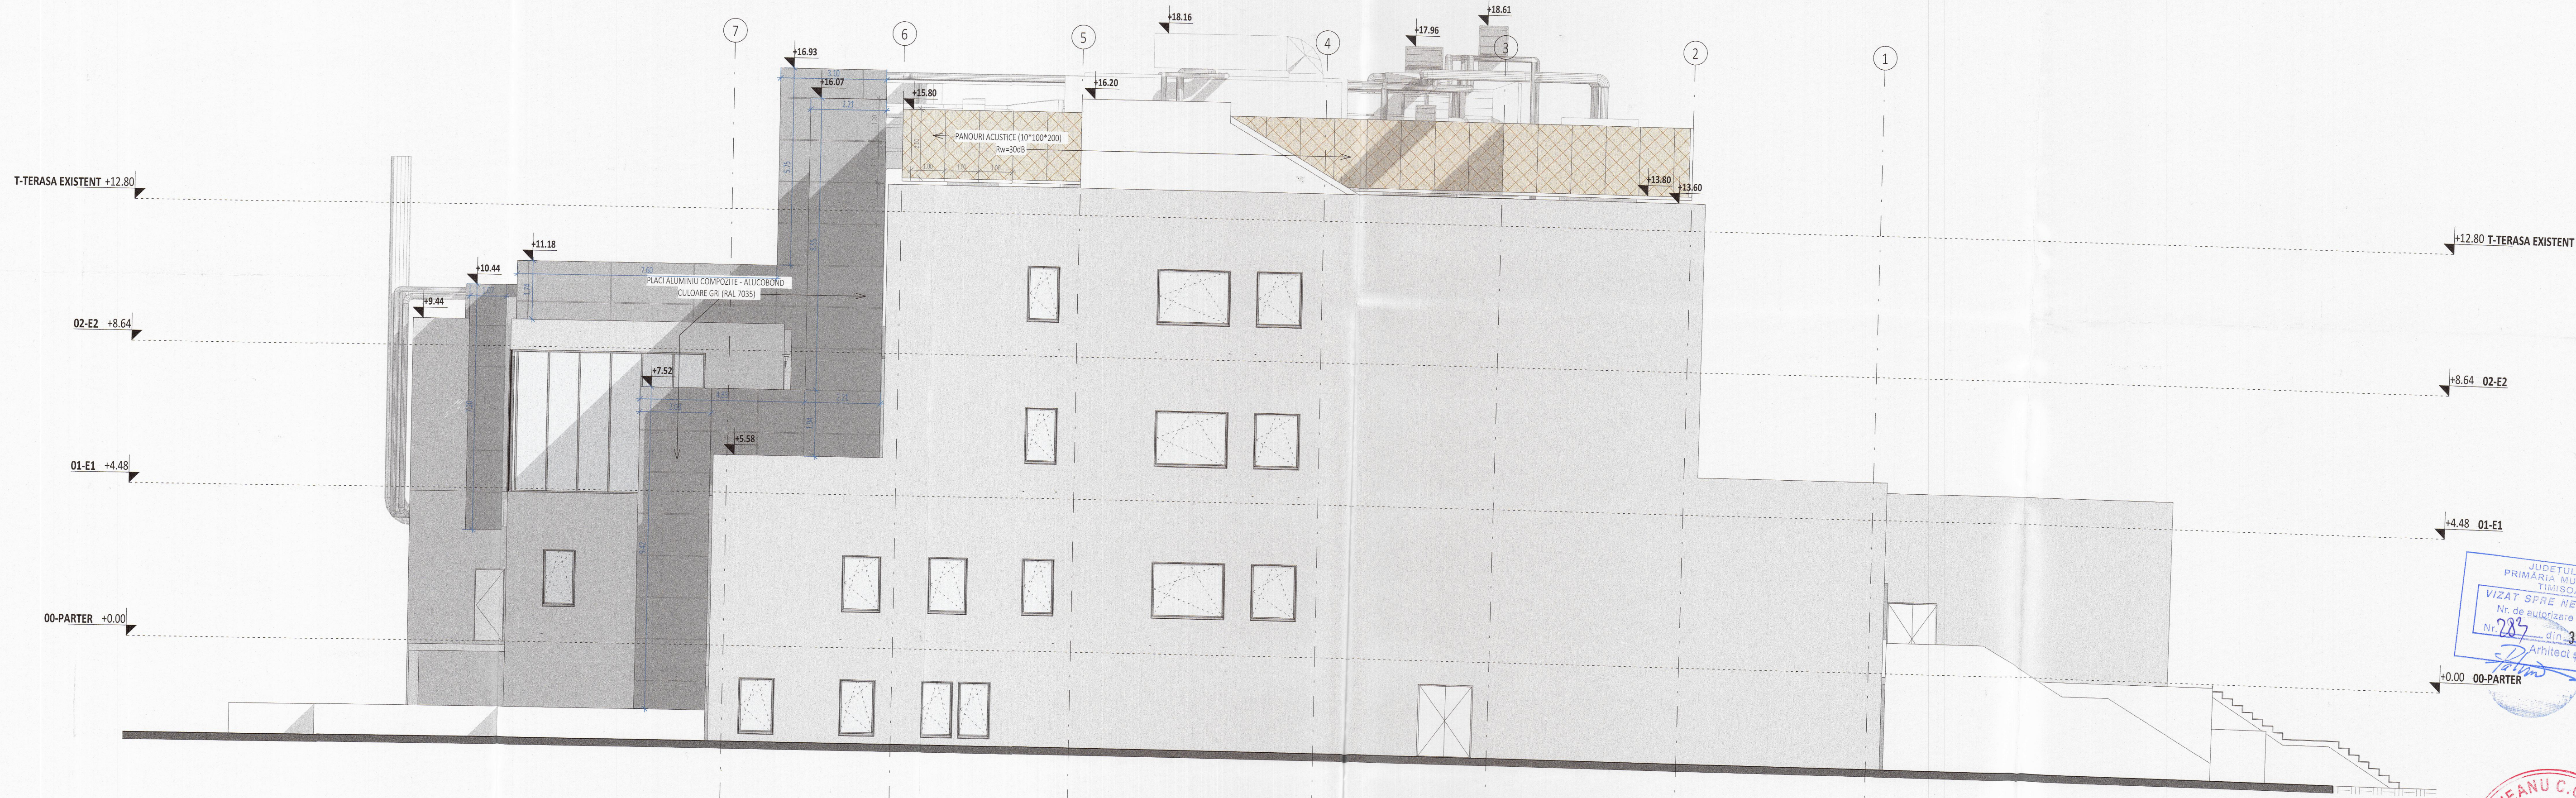

BENEFICIAR: REGINA MARIA Reteaua Privată de Sănătate		REGINA MARIA	
CLIENT: S.C. MATERNA INVEST S.R.L.		RETEAUA PRIVATĂ DE SĂNĂTATE	
PROIECTANT GENERAL: S.C. KICKLAND PROJECT CONSULT S.R.L.		KICKLAND	
Str. Sutașului 10C, BUCUREȘTI, Sector 1, CUI 23336680			
ARHITECTUR A: S.C. KICKLAND PROJECT CONSULT S.R.L.			
Str. Sutașului 10C, BUCUREȘTI, Sector 1, CUI 23336680			
REZISTENȚA: S.C. D&A DESIGN CONSULTING S.R.L.		D&A DAN IANCU ȘI ASOCIAȚII DESIGN, CONSULTING	
Str. Eroii Șerbani 113C, ILFOV, Voluntari, CUI 30504905			
INSTALAȚII: S.C. MC GENERAL CONSTRUCT ENGINEERING S.R.L.		MC	
Șos. Pantelimon 6-8C, BUCUREȘTI, Sector 2, CUI 22626022			
Verificator/expert		TITLU PROIECT: EFICIENTIZAREA ENERGETICĂ A SPITALULUI PREMIER, TIMISOARA -	
Verificator/expert		Imbunătățire și relocare pe terasă a echipamentelor HVAC, noi trasee de	
		tubulatură HVAC prin fațada exterioară și desființare scara tehnică exterioară	
		AMPLASAMENT: Strada Aradului 113, Timișoara	
Nume		SPECIALITATE: Arhitectura	
Semnătura			
Șef Proiect complex/ARH		TITLU PLANȘA	
Coordonator		FATADA S-E - PROPUNERE	
Proiectat		PLANȘA	
Proiectat		A03-SE-001	
Proiectat		COD PR: 2401 FAZA: DTAC DATA: 03.2025 SCARA: 1/100 REVIZIA: 00	