PRIMĂRIA MUNICIPIULUI TIMIȘOARA
Compartimentul Banca de date Urbană GIS
Extras din planul de bază al municipiului ca referință pentru lucrări în continuare
SAVICA VREME
Digitally signed by SAVICA VREME
Date: 2025.11.12 13:43:44 +02'00'
Scară numerică 1.2000

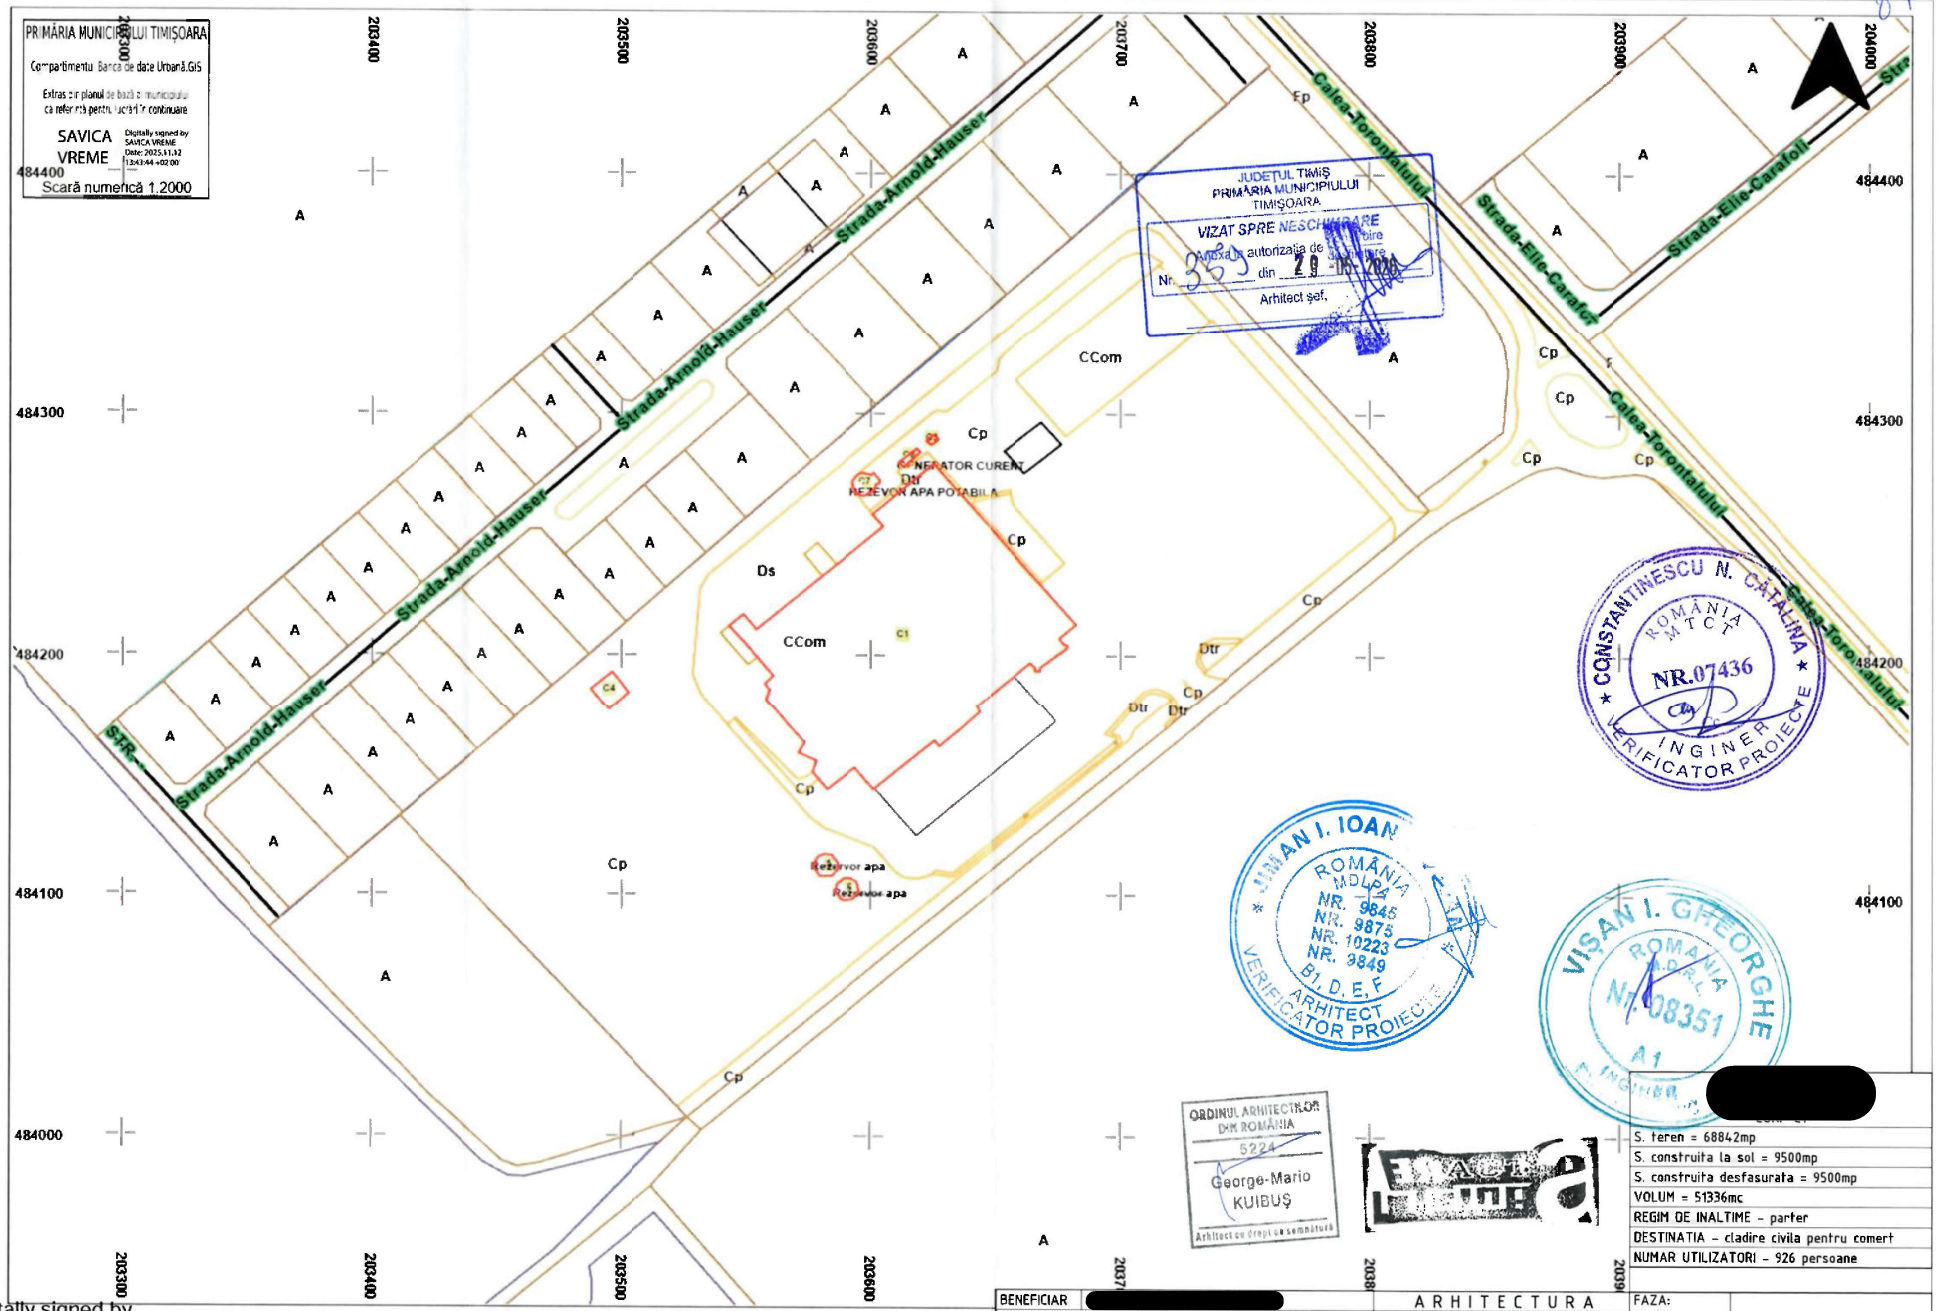

JUDEȚUL TIMIȘ
PRIMĂRIA MUNICIPIULUI TIMIȘOARA
VIZAT SPRE NESCHIMBARE
Anexa la autorizația de construire
Nr. 359 din 29 iun. 2026
Arhitect șef,

CONSTANTINESCU N. CĂTĂLINA
ROMÂNIA MTCT
NR.07436
INGINER VERIFICATOR PROIECTE

VIȘAN I. IOAN
ROMÂNIA MDLPA
NR. 9845
NR. 9875
NR. 10223
NR. 9849
B1, D, E, F
ARHITECT VERIFICATOR PROIECTE

VIȘAN I. GHEORGHE
ROMÂNIA MDRL
Nr. 08351
A1
INGINER

ORDINUL ARHITECȚILOR DIN ROMÂNIA
5224
George-Mario KUIBUȘ
Arhitect cu drept de semnătură

[redacted]

S. teren = 68842mp	
S. construita la sol = 9500mp	
S. construita desfasurata = 9500mp	
VOLUM = 51336mc	
REGIM DE INALTIME - parter	
DESTINATIA - cladire civila pentru comert	
NUMAR UTILIZATORI - 926 persoane	

BENEFICIAR	[redacted]	ARHITECTURA	
REAMENAJARE RAION PRODUSE PROASPETE - COMPLEX COMERCIAL METRO TIMISOARA 2 JUDETUL TIMIS, MUNICIPIUL TIMISOARA, CALEA TORONTALULUI, DN 6, KM 5+605		TITLU PLANSA : PLAN DE SITUATIE	FAZA: DTAC Nº PLANSA: A002 SCARA : 1/2000
SEF PROIECT	MARIO KUIBUS		RE-ACT NOW ARCHITECTURE
PROIECTAT	IRINA PLESNILA		
INTOCMIT	IRINA PLESNILA		
VERIFICAT	CODRUT NICA	25 - MTTM - IULIE 2025	

Digitally signed by
PRIMARIA MUNICIPIULUI TIMISOARA
ARHITECT SEF: Gabriel ALMAJAN
Date: 2025.12.10 13:27:14
Reason: Anexa la Certificatul de Urbanism
CU2025-002983 / 10.12.2025