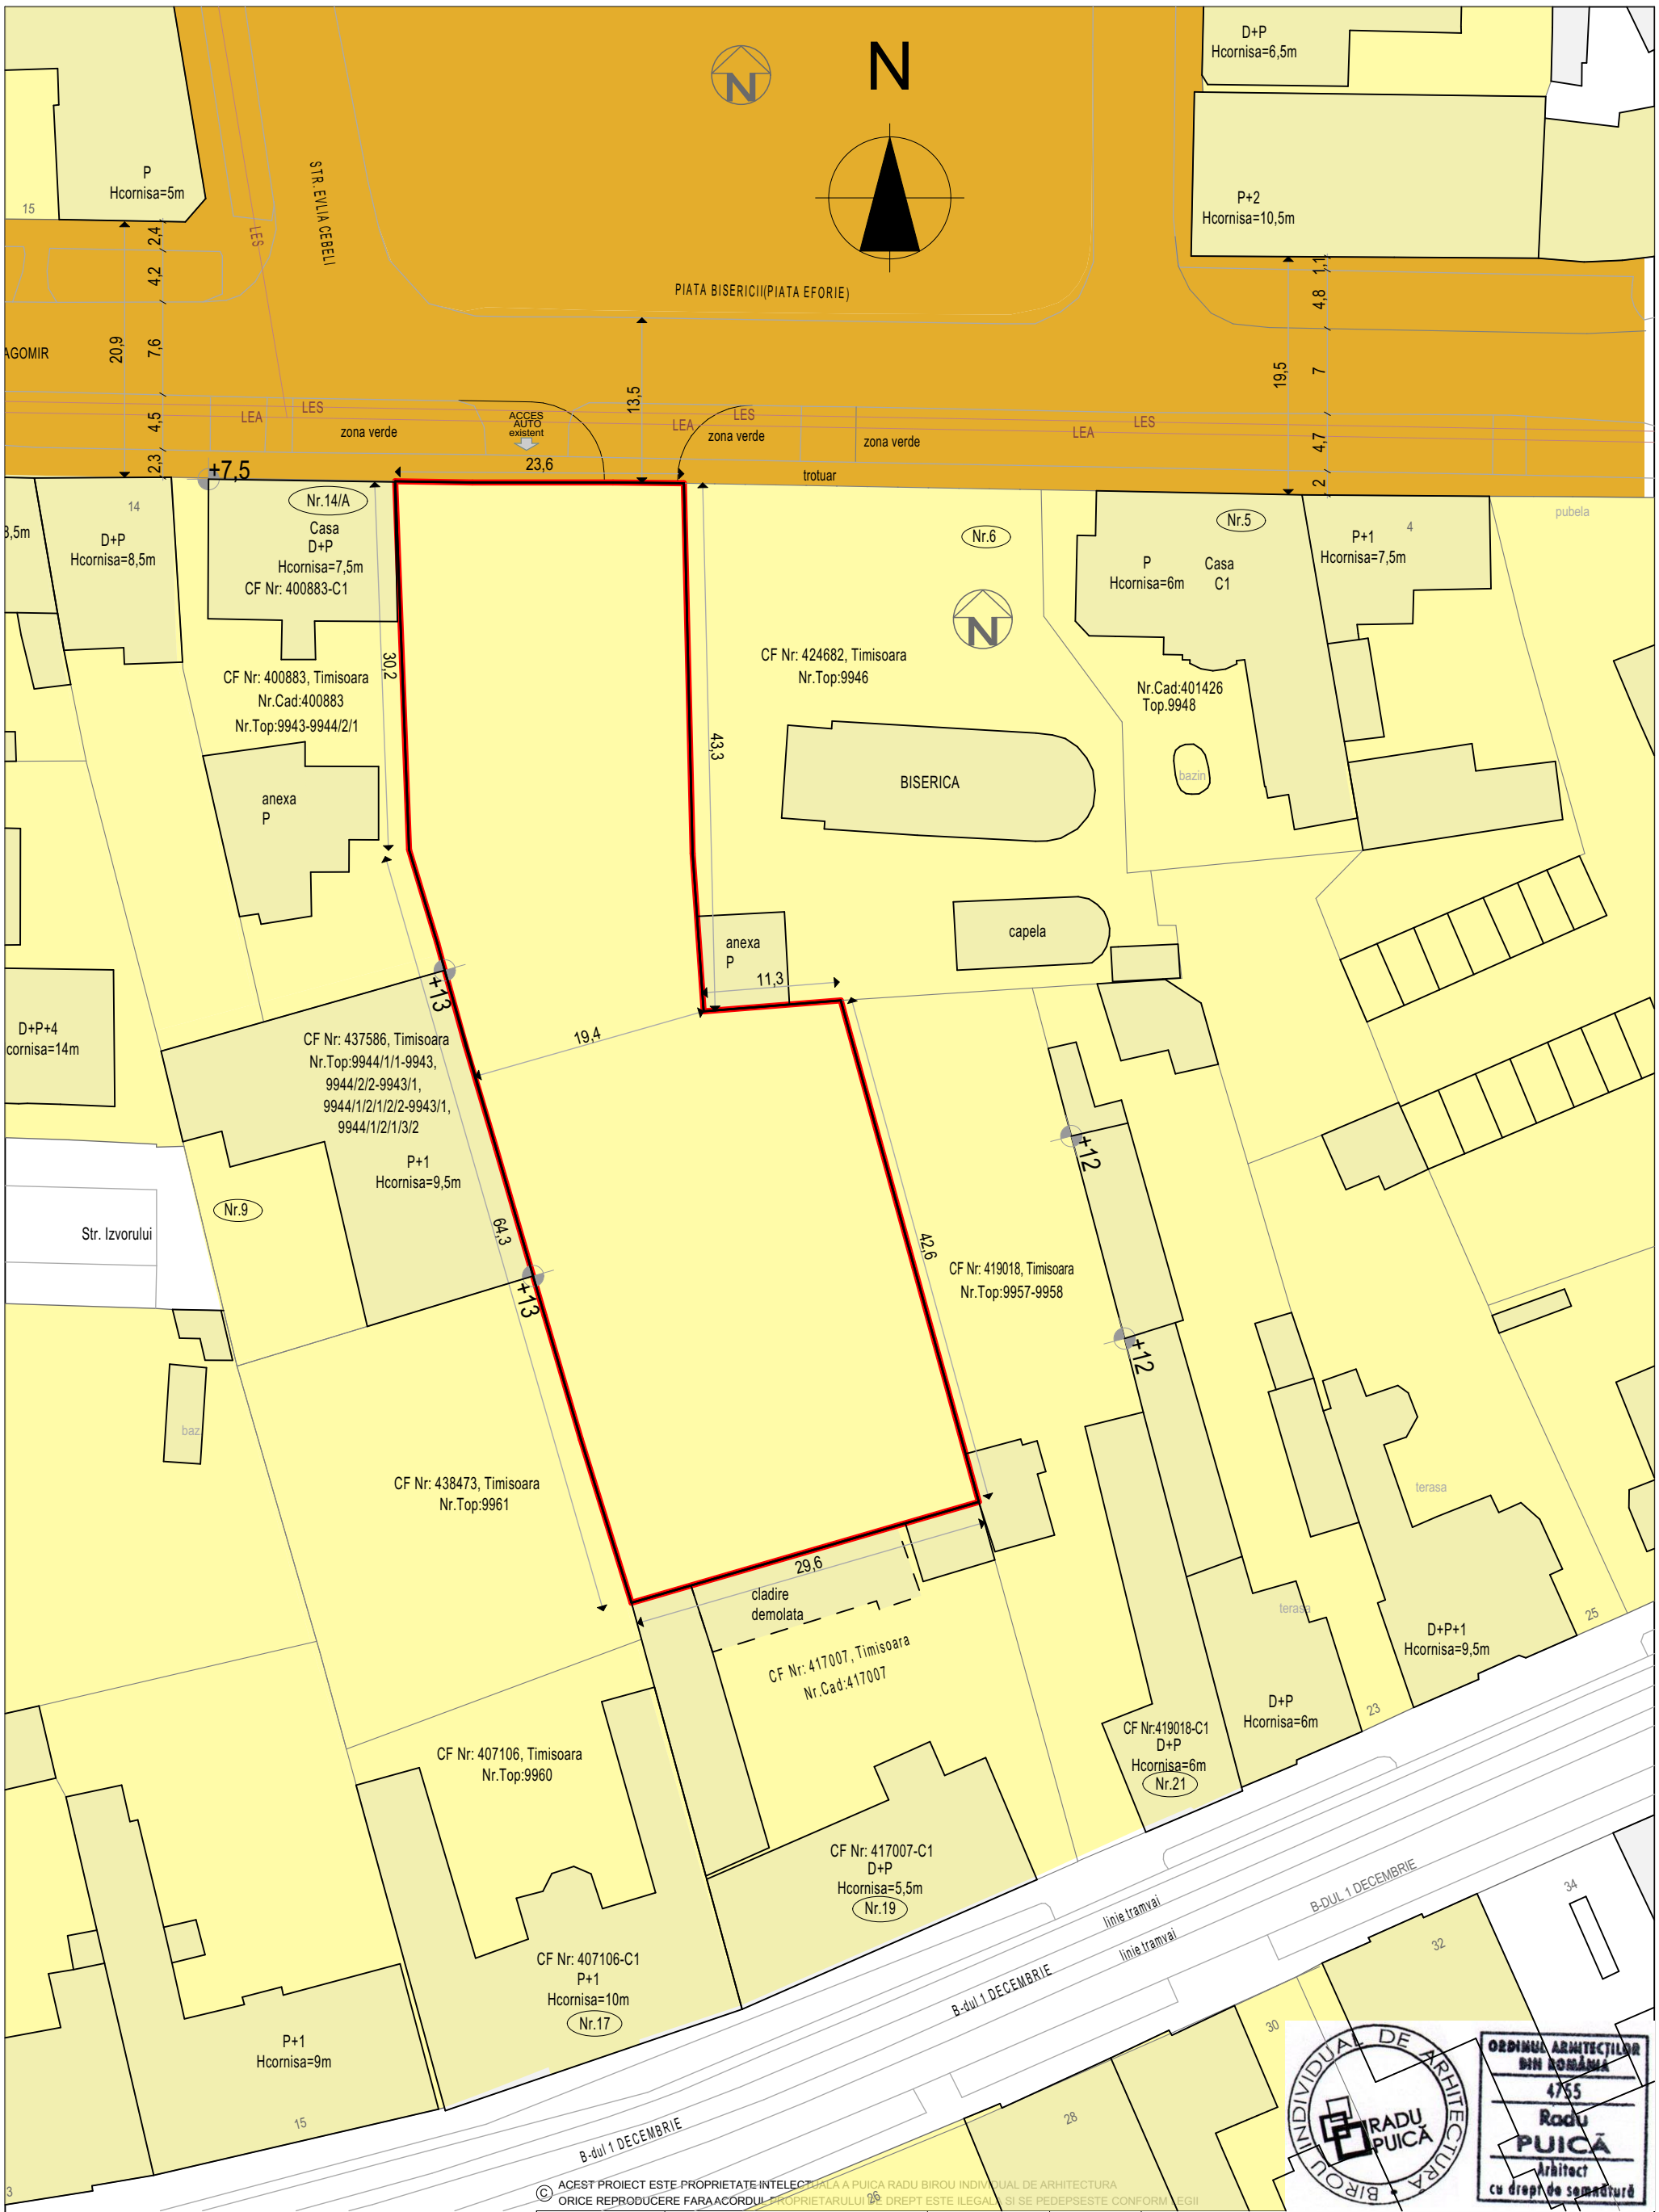

© ACEST PROIECT ESTE PROPRIETATE INTELECTUALA A PUICA RADU BIROU INDIVIDUAL DE ARHITECTURA
ORICE REPRODUCERE FARA ACORDUL PROPRIETARULUI IN DREPT ESTE ILEGALA SI SE PEDEPSESTE CONFORM LEGII

LEGENDA

- Limita cadastrala de proprietate a zonei reglementate
- Teren proprietate privata a persoanelor fizice si juridice
- Teren proprietate publica de interes local

VERIFICATOR:	NUME:	SEMNATURA:	CERINTA:	REFERAT/ EXPERTIZA NR/ DATA:
BIROU INDIVIDUAL DE ARHIECTURĂ **PUICĂ RADU** TIMISOARA, STR. GH LAZAR, NR.19, AP.11 TEL: 0725 525 007				BENEFICIAR: S.C Oglinda S.A — NR.PROIECT 40 / 2017
SPECIFICATIE	NUME	SEMNATURA		AMPLASAMENT: Timisoara, jud. Timis, Str Piata Bisericii nr 7 CF 427738
SEF PROIECT	ARH. RADU PUICĂ		SCARA 1:500	DENUMIRE PROIECT: **PUZ LOCUINTE SI SERVICII** — FAZA PUZ
PROIECTANT RUR	ARH. ALIDEIA SUCIU			
PROIECTAT	ARH. RADU PUICĂ		DATA MAI 2020	PLANSA: CIRCULATIA PROPRIETATII TERENURILOR — NR.PLANSA 10
DESENAT	ARH. RADU PUICĂ			

RUR Alideia Catinca T. SUCIU arhitect

BIROU INDIVIDUAL DE ARHITECTURA RADU PUICĂ

ORDINUL ARHITECȚILOR DIN ROMÂNIA 4755 Radu PUICĂ Arhitect cu drept de semnătură