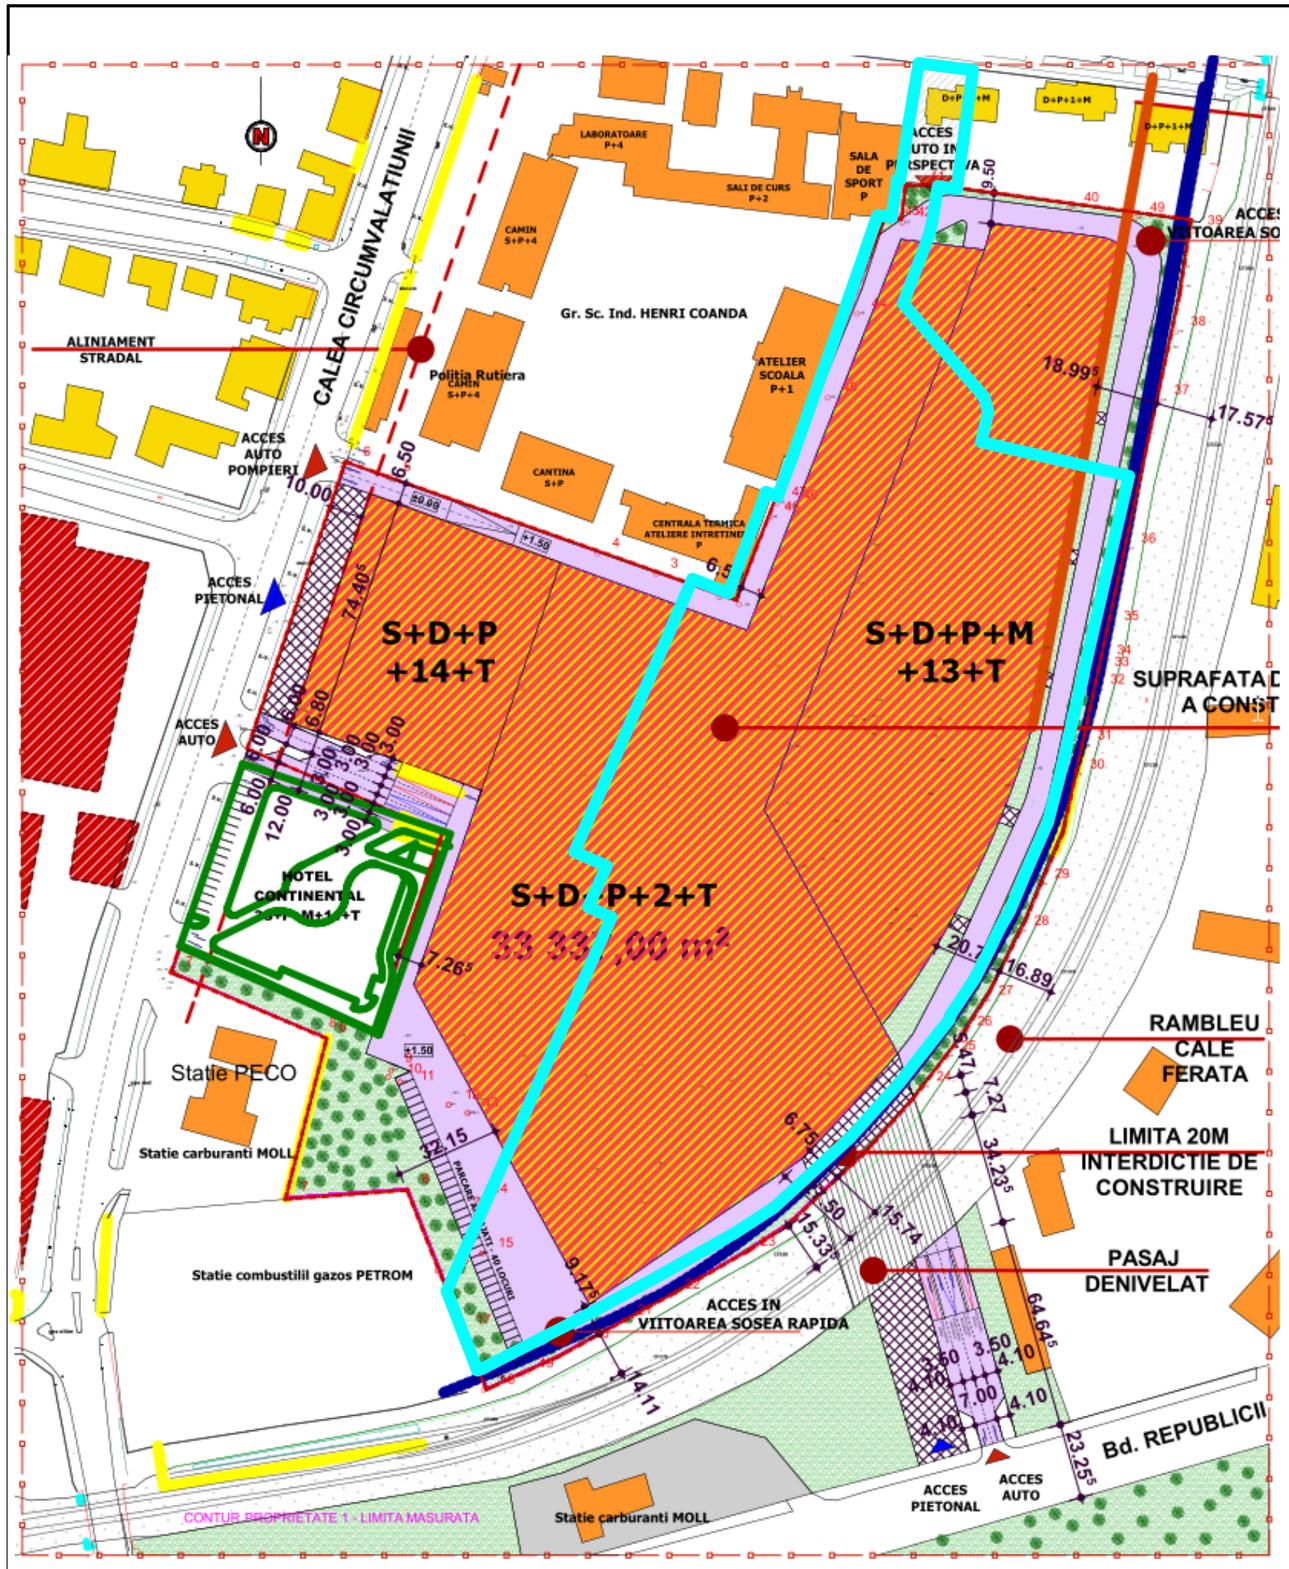

EXTRAS DIN PLAN URBANISTIC ZONAL (P.U.Z.) APROBAT PRIN HCL 130/30.03.2010 CU EVIDENTIEREA TERENULUI PROPUS SPRE REGLEMENTARE

LEGENDA

- LIMITA ZONA STUDIATA
- LIMITA DE PROPRIETATE
- AX LINIE CALE FERATA
- CAROSABIL
- ALEI DALATE DE INCINTA
- SPATII VERZI
- LIMITA DE INTERDICTIE DE CONSTRUIRE
- ZONA DE IMPLANTARE A CONSTRUCTIEI
- CLADIRI INDUSTRIALE
- CLADIRI PT. SERVICII PUBLICE
- CLADIRI PT. LOCUIT
- Limită cadastrală a zonei propuse spre reglementare

N

Acest document este proprietatea Subcontrol srl. Se vor folosi doar dimensiuni figurate și nu obținute prin scalare.
Acest document va fi folosit si corelat cu restul documentației din proiect. Observațiile legate de acest document vor fi raportate către Subcontrol srl.

Proiectant General și Urbanism:
SUBCONTROL srl
str. Aleea FC Ripensia Timisoara Timis 300575
secretariat@subcontrol.ro; www.subcontrol.ro
RO7705858; J35/929/1995

Coordonator Proiect:
Jur. Ruxandra Badescu

Specialist RUR:
Arh. Radu D. Radoslav

Proiectanți Urbanism:
Arh. Iulia Ana-Maria Ardelean
Arh. Sandra Andrei

Initiator:
CITY OF MARA DEVELOPMENT SA
str. Bicaz, nr. 1-5 Mun. Arad Arad

Titlu Proiect:
PUZ - PROIECT IMOBILIAR MIXT - LOCUIRE COLECTIVA SI SERVICII

str. Circumvalatiunii, nr. 4 Timisora, Timis

Faza:
PUZ

Titlu Plansa:
Incadrare in PUZ aprobat

Scara:

1 **Proiect** - 2 **Origine** - 3 **Rol** - 4 **Numar** - 5 **Obiect/Zona** - 6 **Nivel/Locatie**- 7 **Tip** - 8 **Descriere** - 9 **Status** - 10 **Revizie**

IRM-SUB-U-U09-ZZ-TM-PL-Incadrare in PUZ aprobat-U-

Nr.Pr.(ref. interna)	Data:	Nr. plansa:	Revizia:
2606.05.7	30/05/2023	U09	