


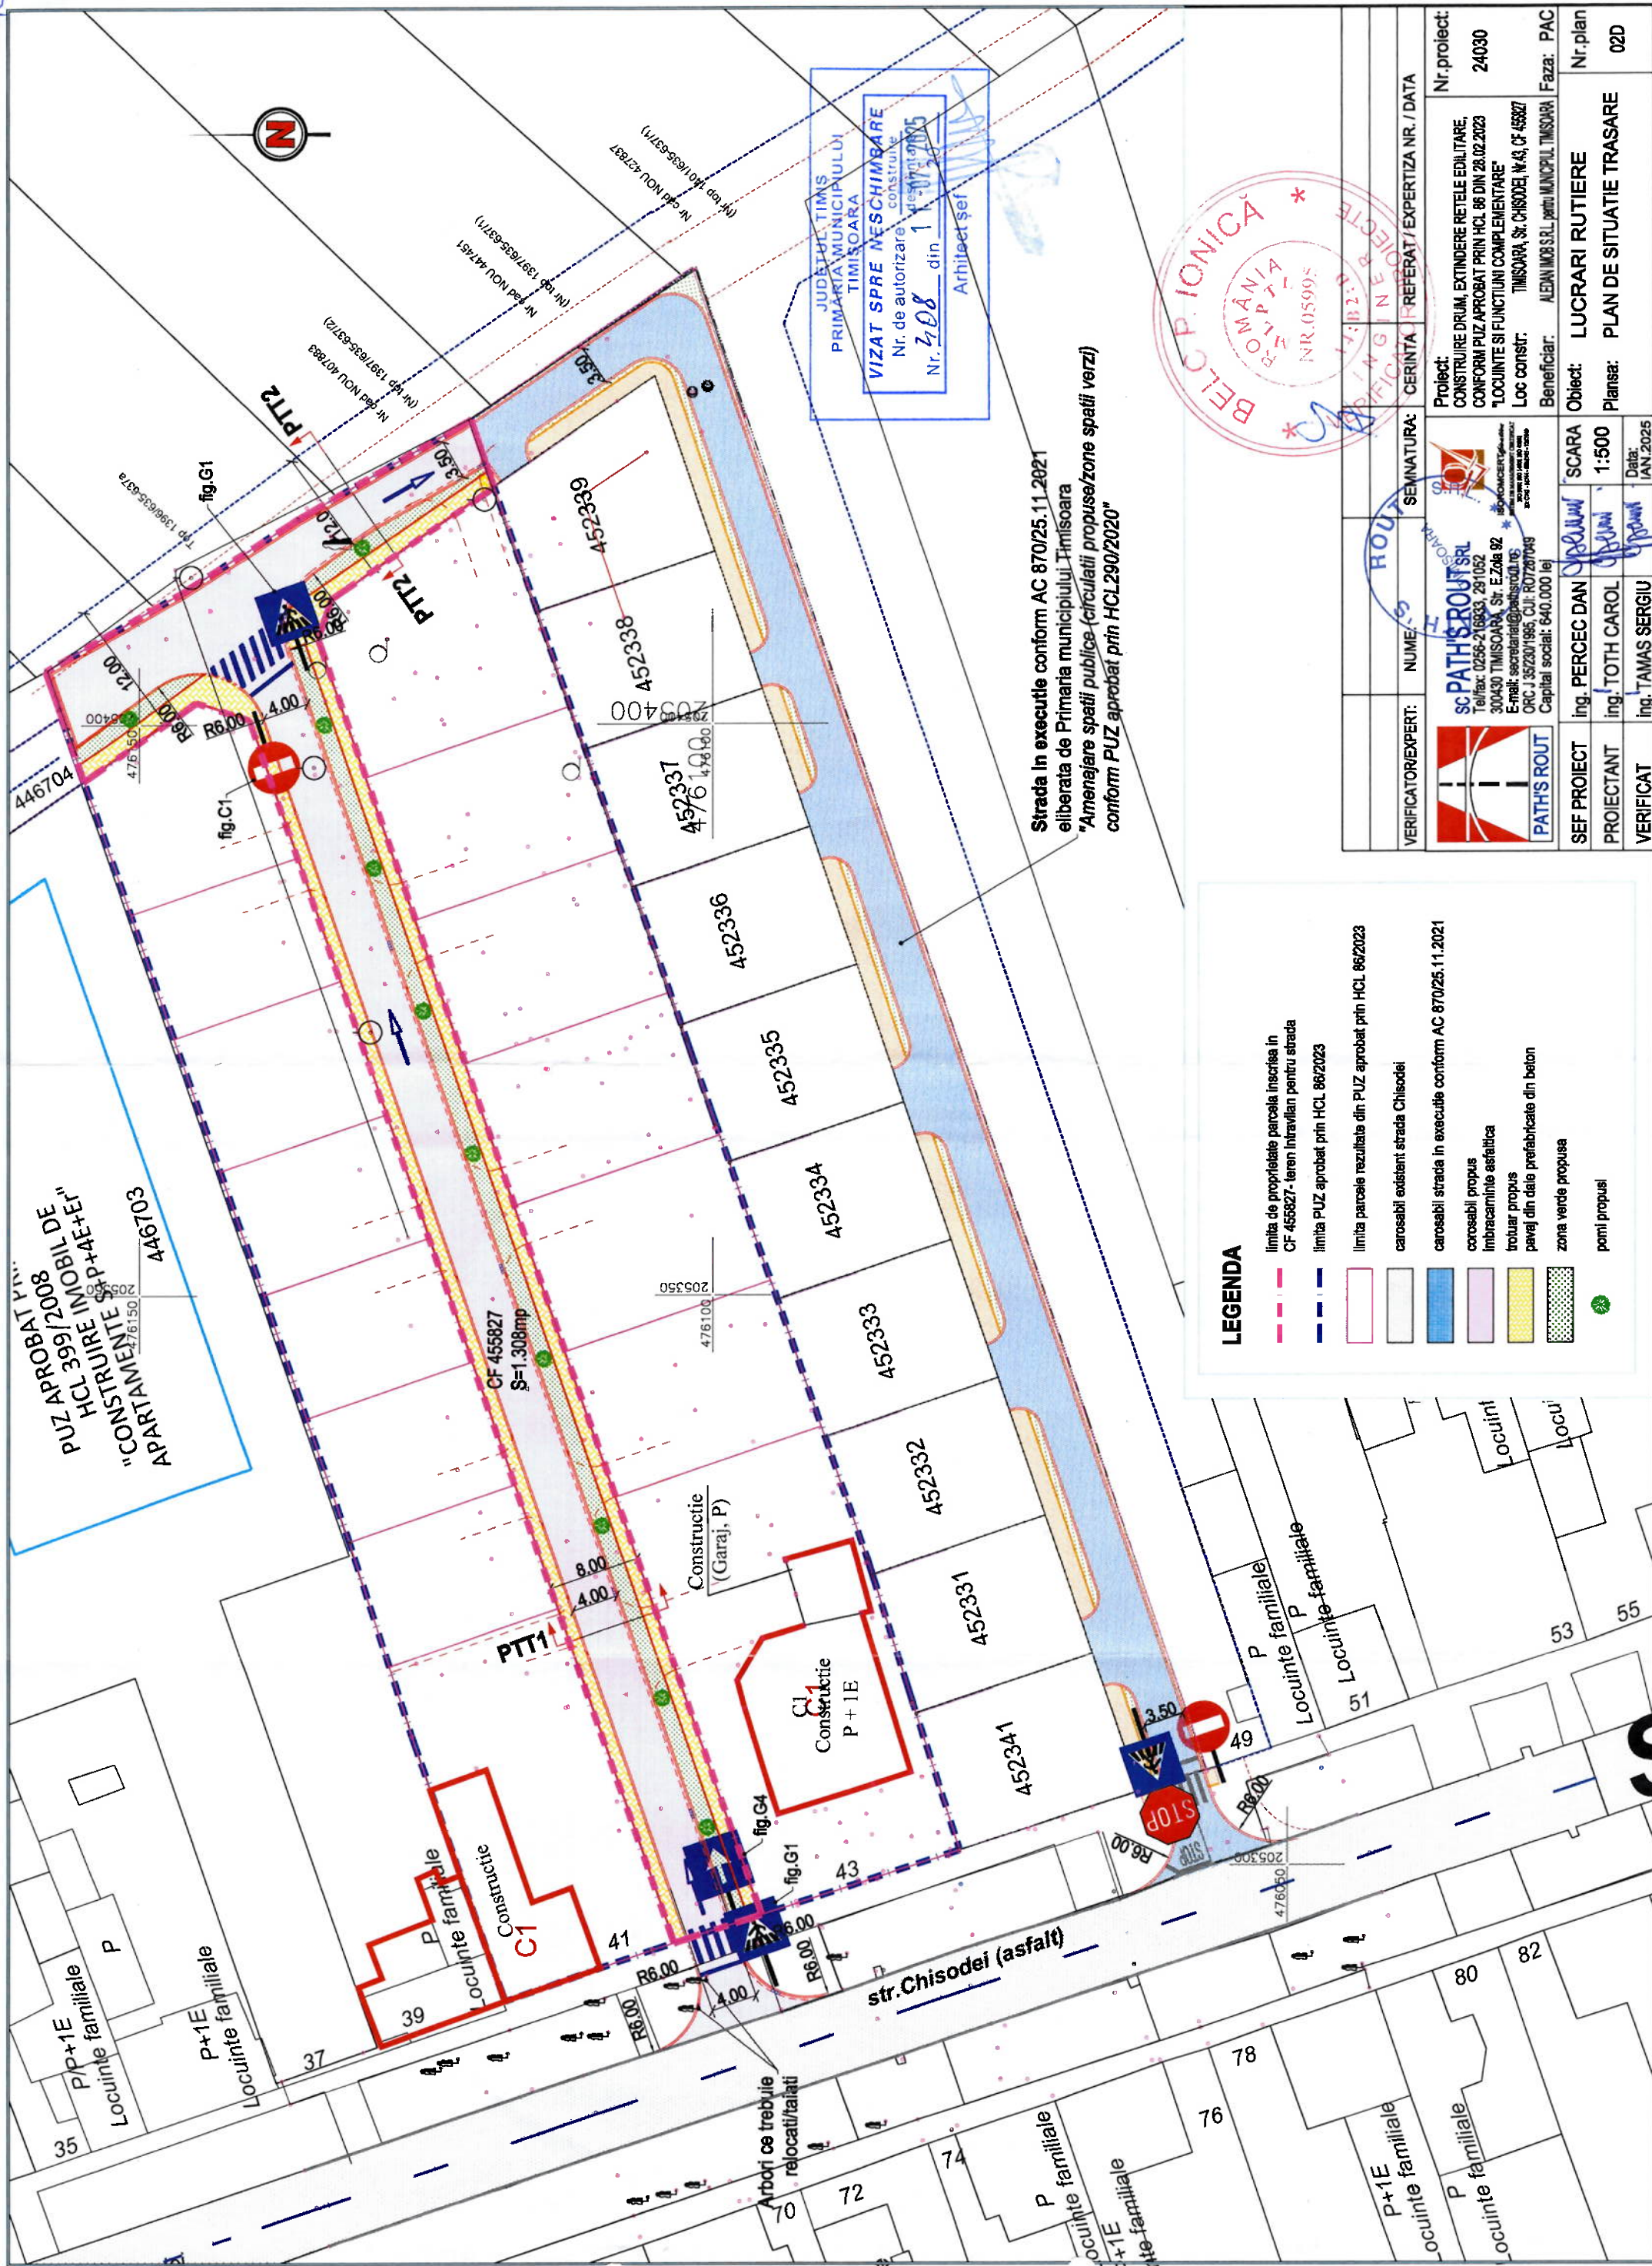

**Strada în executie conform AC 870/25.11.2021
eliberata de Primaria municipiului Timisoara
"Amenajare spatii publice (circulatii propuse/zone spatii verzi)
conform PUZ aprobat prin HCL 290/2020"**

JUDEȚUL TIMIȘ
 PRIMĂRIA MUNICIPIULUI
 TIMIȘOARA
 VIZAT SPRE NESCIMBARE
 CONSTRUCȚIE
 Nr. de autorizare _____
 Nr. 308 din 1 august 2005
 Arhitect Șef _____

LEGENDA

- | | |
|---|--|
|  | limita de proprietate parcela inscrisa in CF 455927 - teren Intravilan pentru strada |
|  | limita PUZ aprobat prin HCL 86/2023 |
|  | limita parcele rezultate din PUZ aprobat prin HCL 86/2023 |
|  | carosabil existent strada Chisodiei |
|  | carosabil strada in executie conform AC 870/25.11.2021 |
|  | carosabil propus
lintracaminile asfaltica |
|  | trouar propus
pavaj din dalte prefabricate din beton |
|  | zona verde propusa |
|  | pomi propusi |

[illegible]