
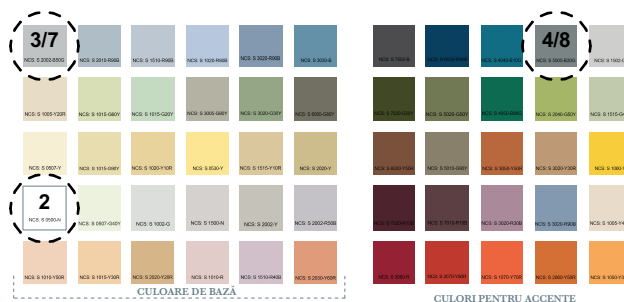


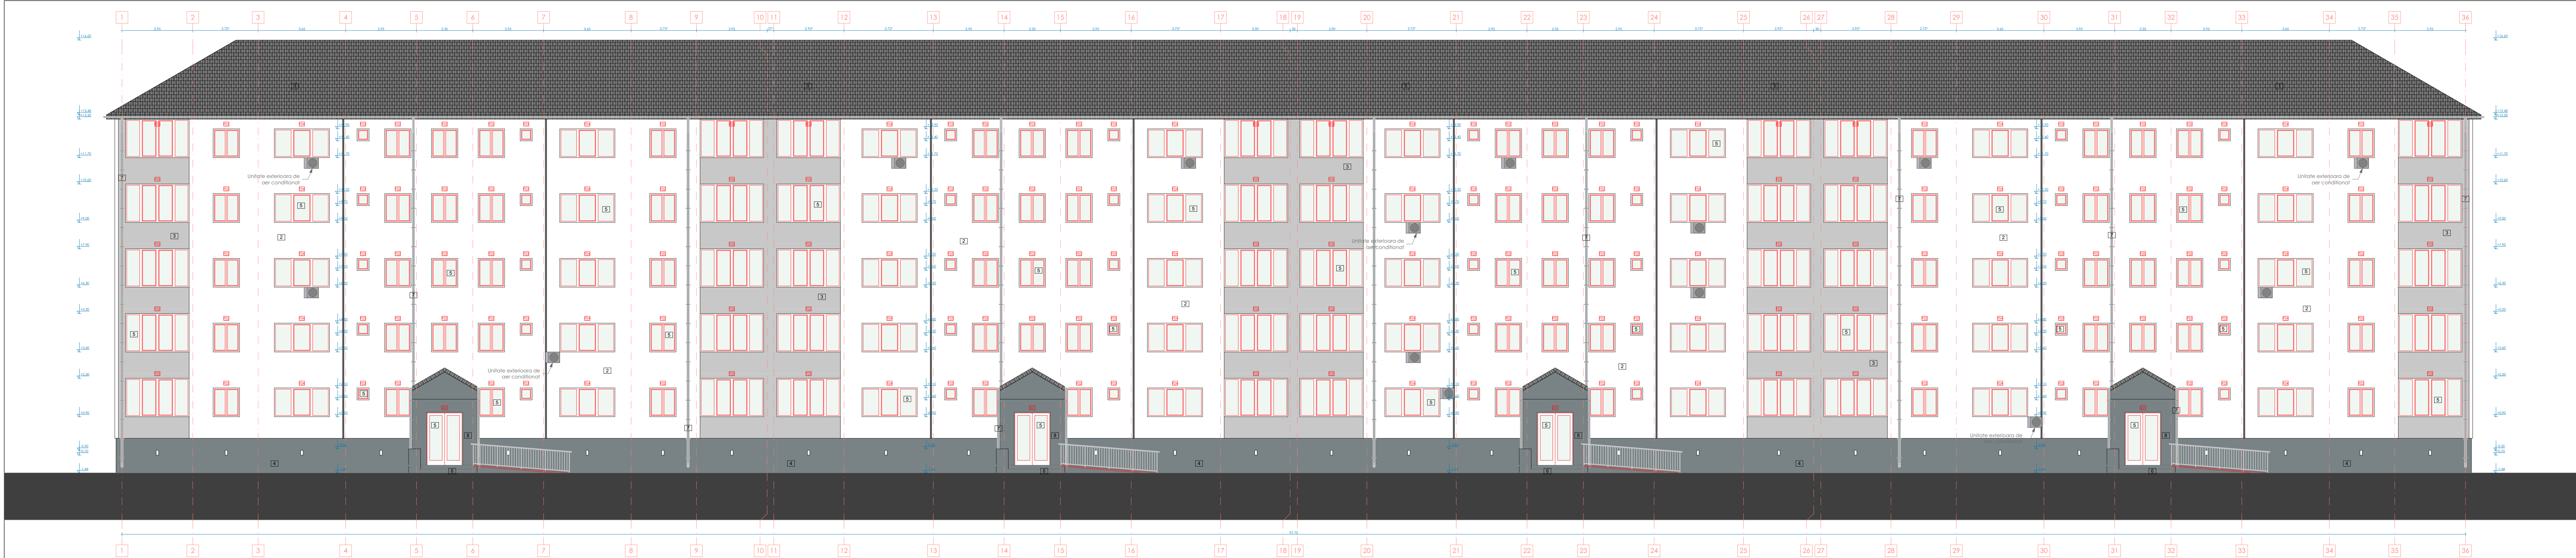

1. Invelitoare, tigla ceramica, culoare NCS: S 5005-B20G
2. Tencuiala decorativa, culoare NCS: S 0500-N
3. Tencuiala decorativa, culoare NCS: S 2002-B50G
4. Soclu tencuiala decorativa, culoare NCS: S 5005-B20G
5. Tamplarie din pvc, culoare NCS: S 0500-N
6. Trepte acces, finisaj beton culoare NCS: S 5005-B20G
7. Jgheaburi si burlane, culoare NCS: S 2002-B50G
8. Tencuiala decorativa, culoare NCS: S 5005-B20G

Verif. / Expert	Nume	Semnatura	Cerinta	Referat / Expertiza Nr. / Data	
PROIECTANT DE SPECIALITATE				Beneficiar:	Proiect nr :
S.C. EURODRAFT PROJECT DESIGN S.R.L.				MUNICIPIUL TIMISOARA	911/2025
Sanandrei, str. Magnoliei, nr.14, jud. Timis				Amplasament:	
CUI: RO32707205; ORC: J39157/2014;				Jud. Timis, municipiul Timisoara, B-dul Cetății, nr. 54,	
Tel: 0720 315 097; Fax: 0356 467 757				CF 408565-C1, nr. Topo 26237	
E-mail: office@eurodraftprojectdesign.ro				Denumire proiect:	Faza:
S.C. EURODRAFT PROJECT DESIGN S.R.L.				"ET+AE+DALI+PT Creșterea performanței energetice a	D.T.A.C.+P.Th.
S.C. EURODRAFT PROJECT DESIGN S.R.L.				blocului de locuințe situat pe B-dul Cetății nr. 54"	+C.S.+D.E.
Specificatie	Nume	Semnatura	Scara:	Titlu plansa:	Plansa nr.
Sef proiect	Arh. TRINCA CRISTIAN		1:100	FATADA PRINCIPALA - PROPUS	A 27
Proiectat	Arh. TRINCA CRISTIAN				
Desenat	Stud. Arh. BAZON EMANUEL		Data:		
Verificat	Ing. NEMES BOGDAN		IUL. 2025		