


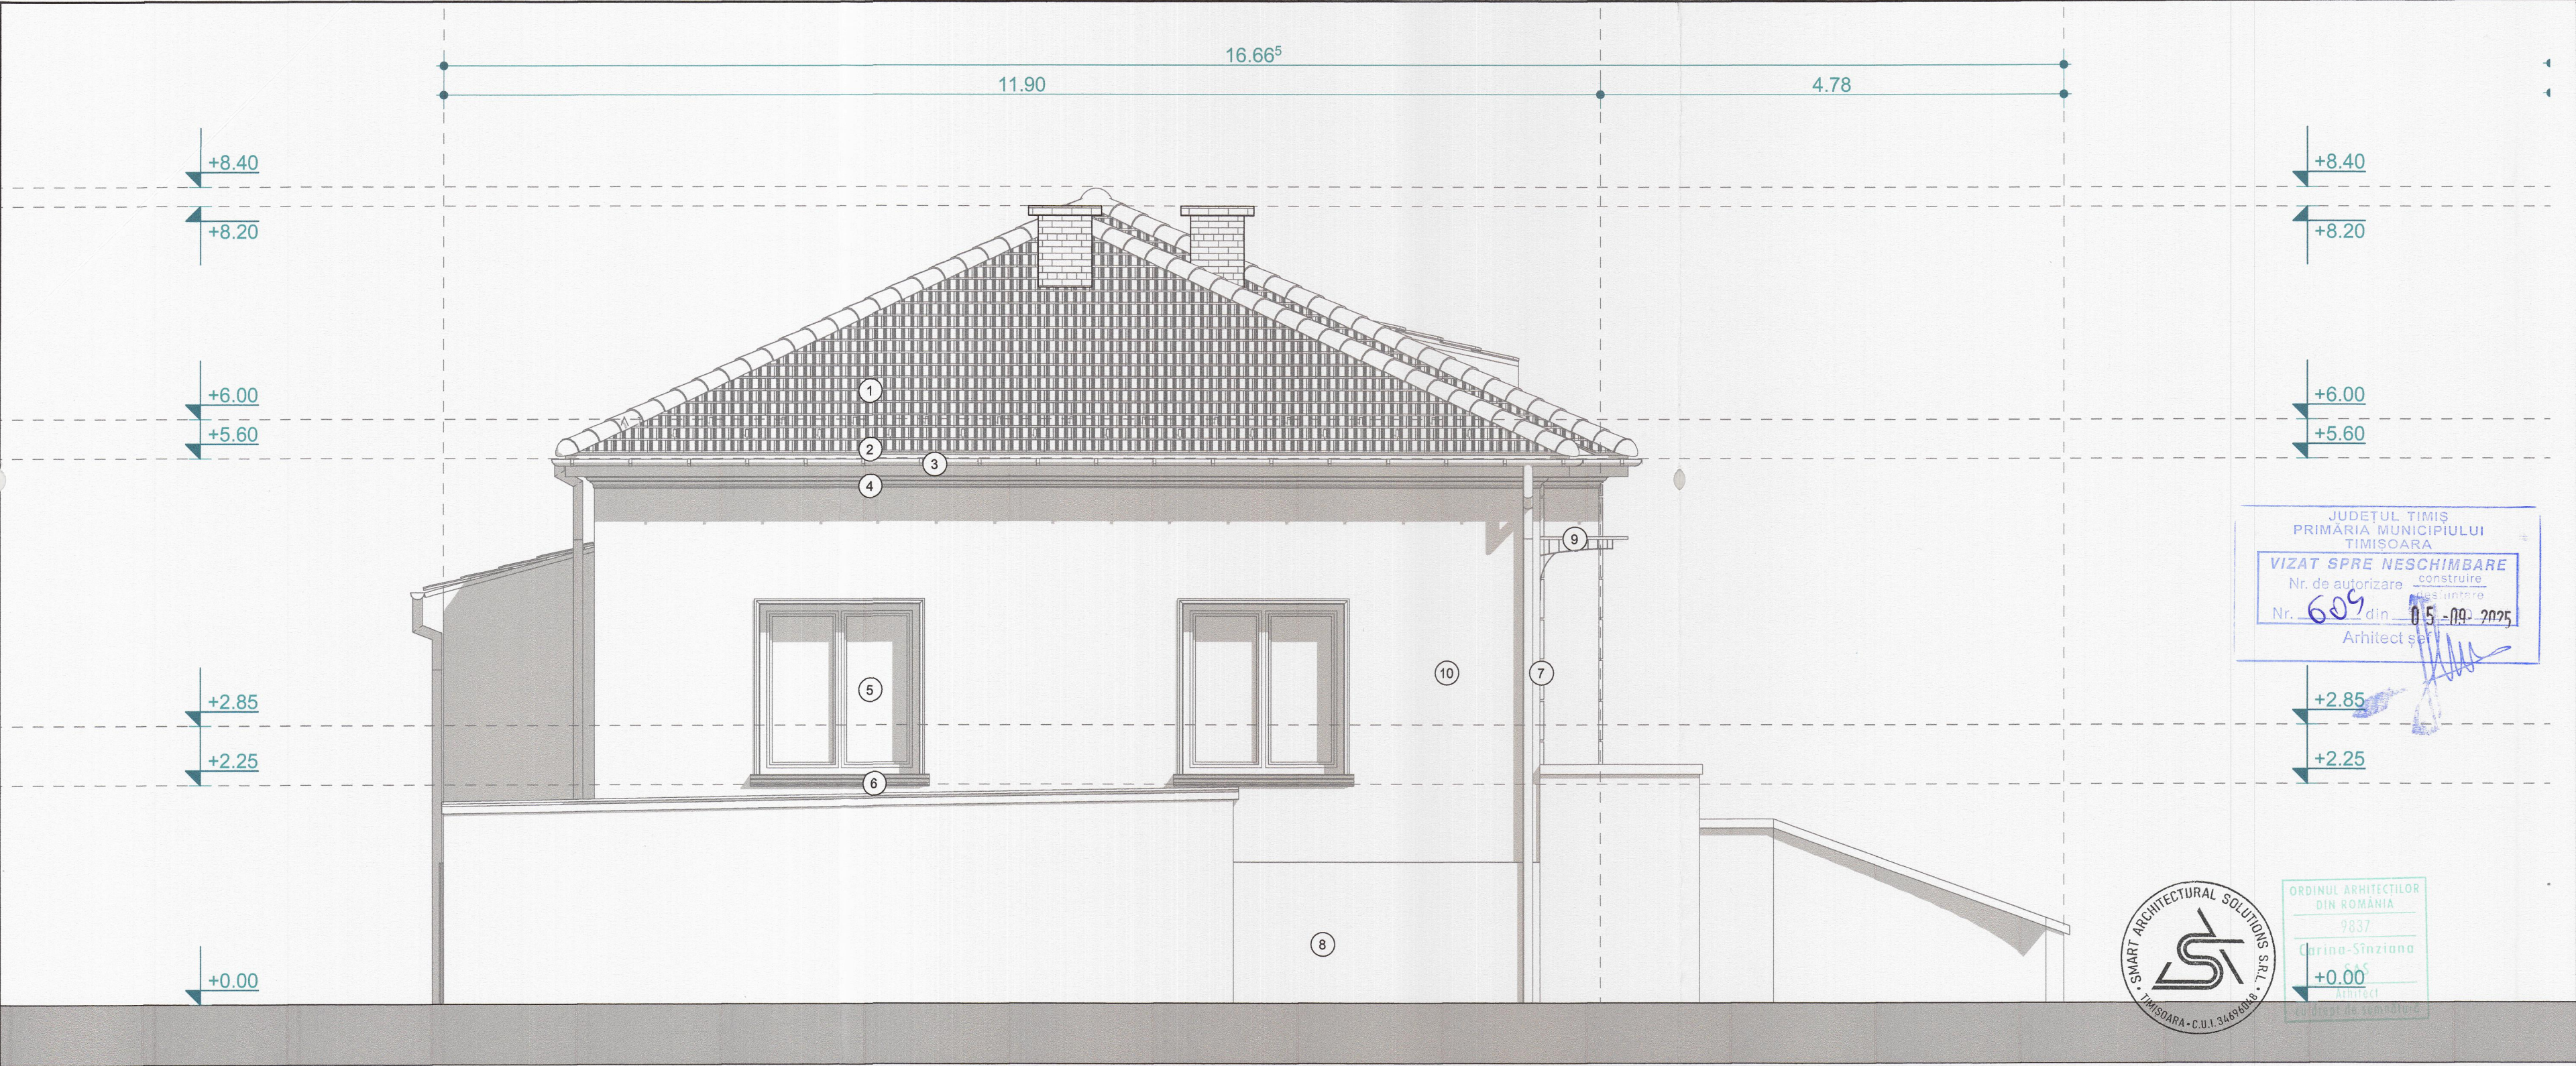

FAȚADĂ LATERALĂ STÂNGA PROPUȘĂ SC. 1:50

- 1. Țiglă ceramică, culoare maro
- 2. Jgheaburi și burlane metalice rectangulare, vopsite multistrat culoare gri antracit RAL 7015
- 3. Închidere streașină din lemn vopsit multistrat culoare alb NCS S 0500 N
- 4. Profile de cornișă decorative finisate cu tencuială decorativă structurată de exterior culoare alb NCS S 0500 N
- 5. Tâmplărie uși și ferestre termoefficientă din PVC, culoare alb RAL 8016, geam cu sticlă clară triplustratificat
- 6. Ancadramente decorative ferestre finisate cu tencuială decorativă structurată de exterior culoare alb NCS S 0500 N
- 7. Bosaje decorative decorative finisate cu tencuială decorativă structurată de exterior culoare alb NCS S 0500 N
- 8. Soclu finisat cu tencuială decorativă structurată de exterior culoare alb NCS S 0500 N
- 9. Copertină decorativă din fier forjat vopsit multistrat culoare gri antracit RAL 7015
- 10. Fațadă finisată cu tencuială decorativă structurată de exterior culoare alb NCS S 0500 N

|   |                     |           |                         |   |                     |
|---|---------------------|-----------|-------------------------|---|---------------------|
| Acest proiect și informațiile cuprinse în el nu pot fi modificate, copiate, reproduse sau utilizate, total sau parțial, decât cu acordul scris al S.C. SMART ARCHITECTURAL SOLUTIONS S.R.L. și nu vor fi folosite în alt scop decât cel pentru care au fost elaborate. |                     |           |                         |   |                     |
| VERIFICATOR/ EXPERT   | NUME                | SEMNĂTURA | CERINȚA                 | REFERAT/ EXPERTIZĂ NR./ DATA   |                     |
| Proiectant general și de specialitate arhitectură:<br>SMART ARCHITECTURAL SOLUTIONS S.R.L.<br>str. Luceașului, nr. 9-11, bloc A, ap. 45, cam. 1, mun. Timișoara, jud. Timiș, telefon: 0741 968 948   mail: office.architecturalsolutions@gmail.com                     |                     |           | Proiect nr.:<br>38/2025 | Beneficiar:<br>Luca Codruța<br>Aplasament:<br>jud. Timiș, Mun. Timișoara, str. Stuparilor nr. 1 C.F. NR. 404056                                                                            | Faza:<br>D.T.A.C.   |
| ȘEF PROIECT   | arh. Carina Sas     |           | Scara:<br>1:50          | Titlu proiect:<br>„Desființare parțială construcție identificată prin nr. cad. 404056-C1 (spațiu comercial D+P) și desființare construcție identificată prin nr. cad. 404056-C4 (anexă P)” | Planșa nr.:<br>A.16 |
| PROIECTAT   | arh. Carina Sas     |           | Data:<br>07.2025        | Titlu planșă:<br>Fațada laterală stânga propusă   |                     |
| DESENAT   | arh. Claudiu Arteni |           |                         |   |                     |