
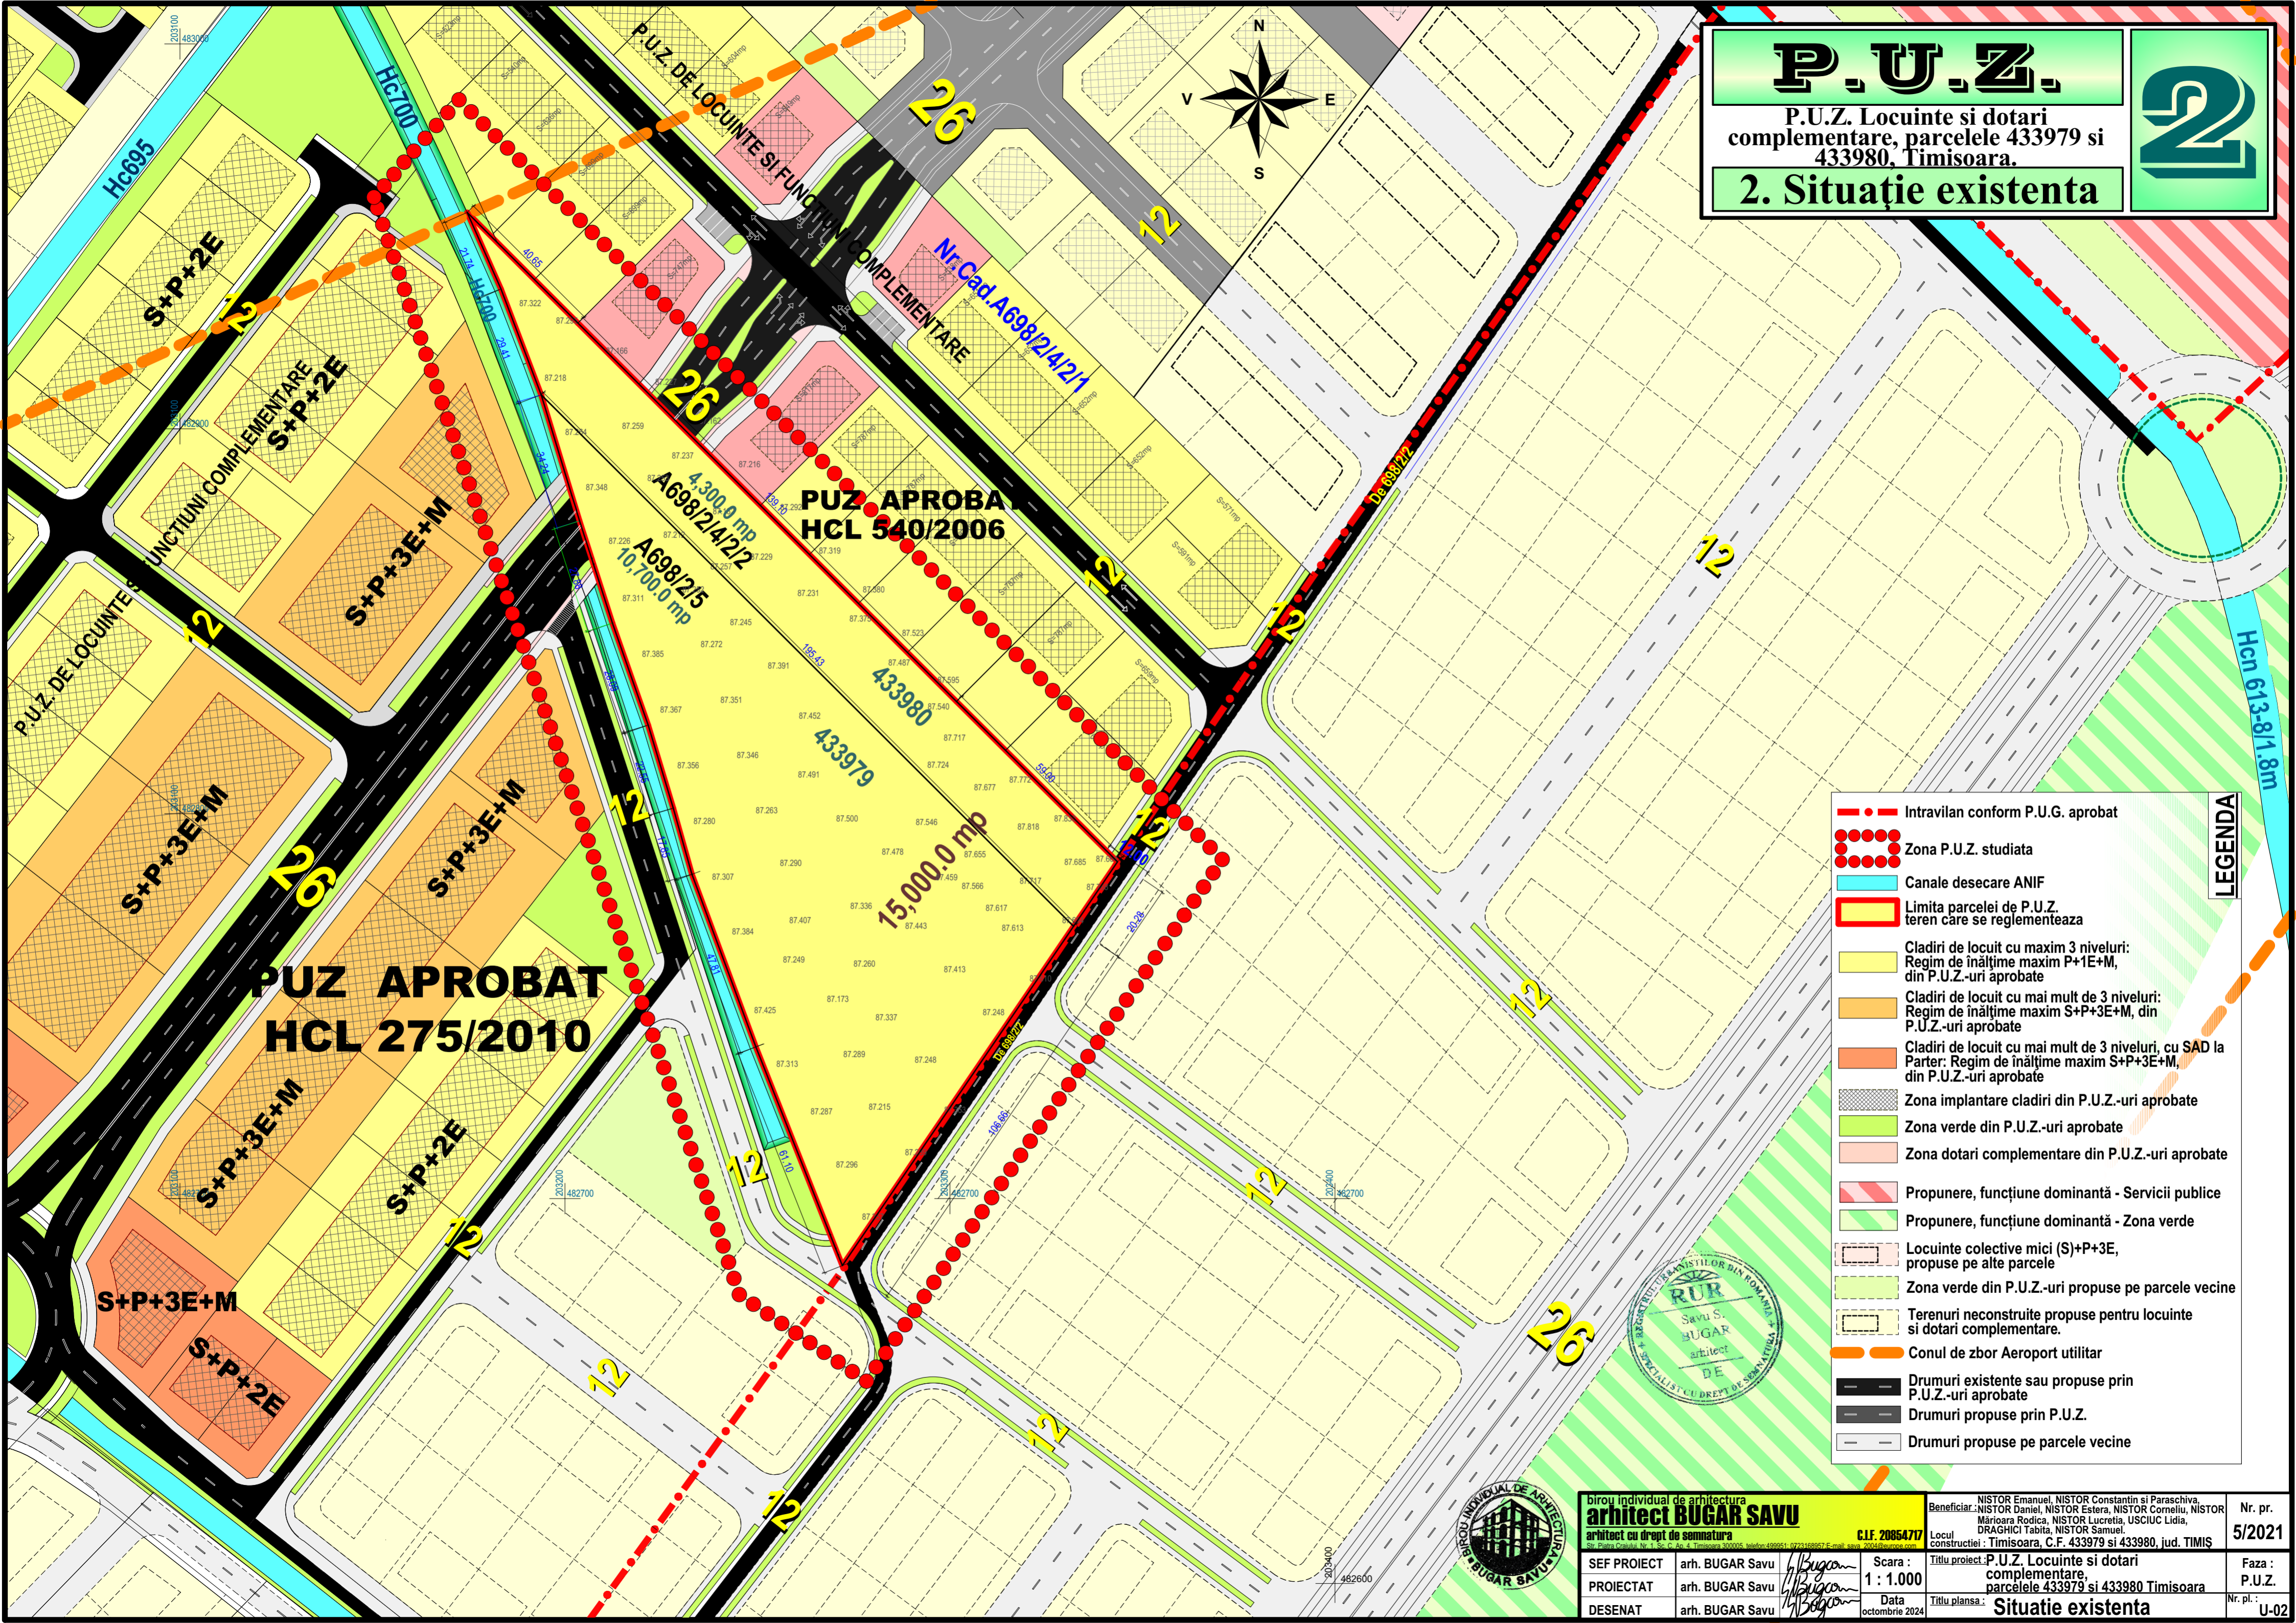


P.U.Z.

P.U.Z. Locuinte si dotari
complementare, parcele 433979 si
433980, Timisoara.

2. Situație existentă

2

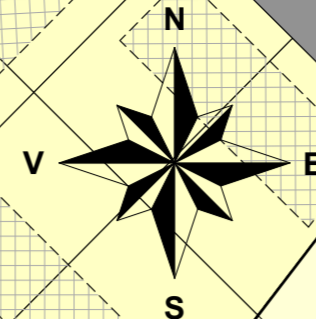

**PUZ APROBAT
HCL 275/2010**

**PUZ APROBAT
HCL 540/2006**

- ### LEGENDA
- Intravilan conform P.U.G. aprobat
 - Zona P.U.Z. studiata
 - Canale desecare ANIF
 - Limita parcelei de P.U.Z. teren care se reglementeaza
 - Cladiri de locuit cu maxim 3 niveluri: Regim de inaltime maxim P+1E+M, din P.U.Z.-uri aprobate
 - Cladiri de locuit cu mai mult de 3 niveluri: Regim de inaltime maxim S+P+3E+M, din P.U.Z.-uri aprobate
 - Cladiri de locuit cu mai mult de 3 niveluri, cu SAD la Parter: Regim de inaltime maxim S+P+3E+M, din P.U.Z.-uri aprobate
 - Zona implantare cladiri din P.U.Z.-uri aprobate
 - Zona verde din P.U.Z.-uri aprobate
 - Zona dotari complementare din P.U.Z.-uri aprobate
 - Propunere, functiune dominantă - Servicii publice
 - Propunere, functiune dominantă - Zona verde
 - Locuinte colective mici (S)+P+3E, propuse pe alte parcele
 - Zona verde din P.U.Z.-uri propuse pe parcele vecine
 - Terenuri neconstruite propuse pentru locuinte si dotari complementare.
 - Conul de zbor Aeroport utilitar
 - Drumuri existente sau propuse prin P.U.Z.-uri aprobate
 - Drumuri propuse prin P.U.Z.
 - Drumuri propuse pe parcele vecine

biroiu individual de arhitectura arhitect BUGAR SAVU arhitect cu drept de semnatura Str. Pinta Urzului, Nr. 1, Sc.C. An. 4, Timisoara 300005, telefon: 499251, 972168957, E-mail: savu.2004@supacsa.ro		C.I.F. 20854717	
SEF PROIECT	arh. BUGAR Savu	Scara :	Titlu proiect: P.U.Z. Locuinte si dotari complementare, parcelele 433979 si 433980 Timisoara
PROIECTAT	arh. BUGAR Savu	1 : 1.000	Faza : P.U.Z.
DESENAT	arh. BUGAR Savu	Data octombrie 2024	Titlu plansa: Situatie existenta
			Nr. pr. 5/2021
			Faza : P.U.Z.
			Nr. pl. U-02

