151

Nr. cadastral	Suprafata masurata (mp)	Adresa imobilului	
454003	3447	Loc. Timisoara, str. Divizia 9 Cavalerie, nr. 64, jud. Timis	
Cartea funciara nr.	454003	UAT	TIMISOARA

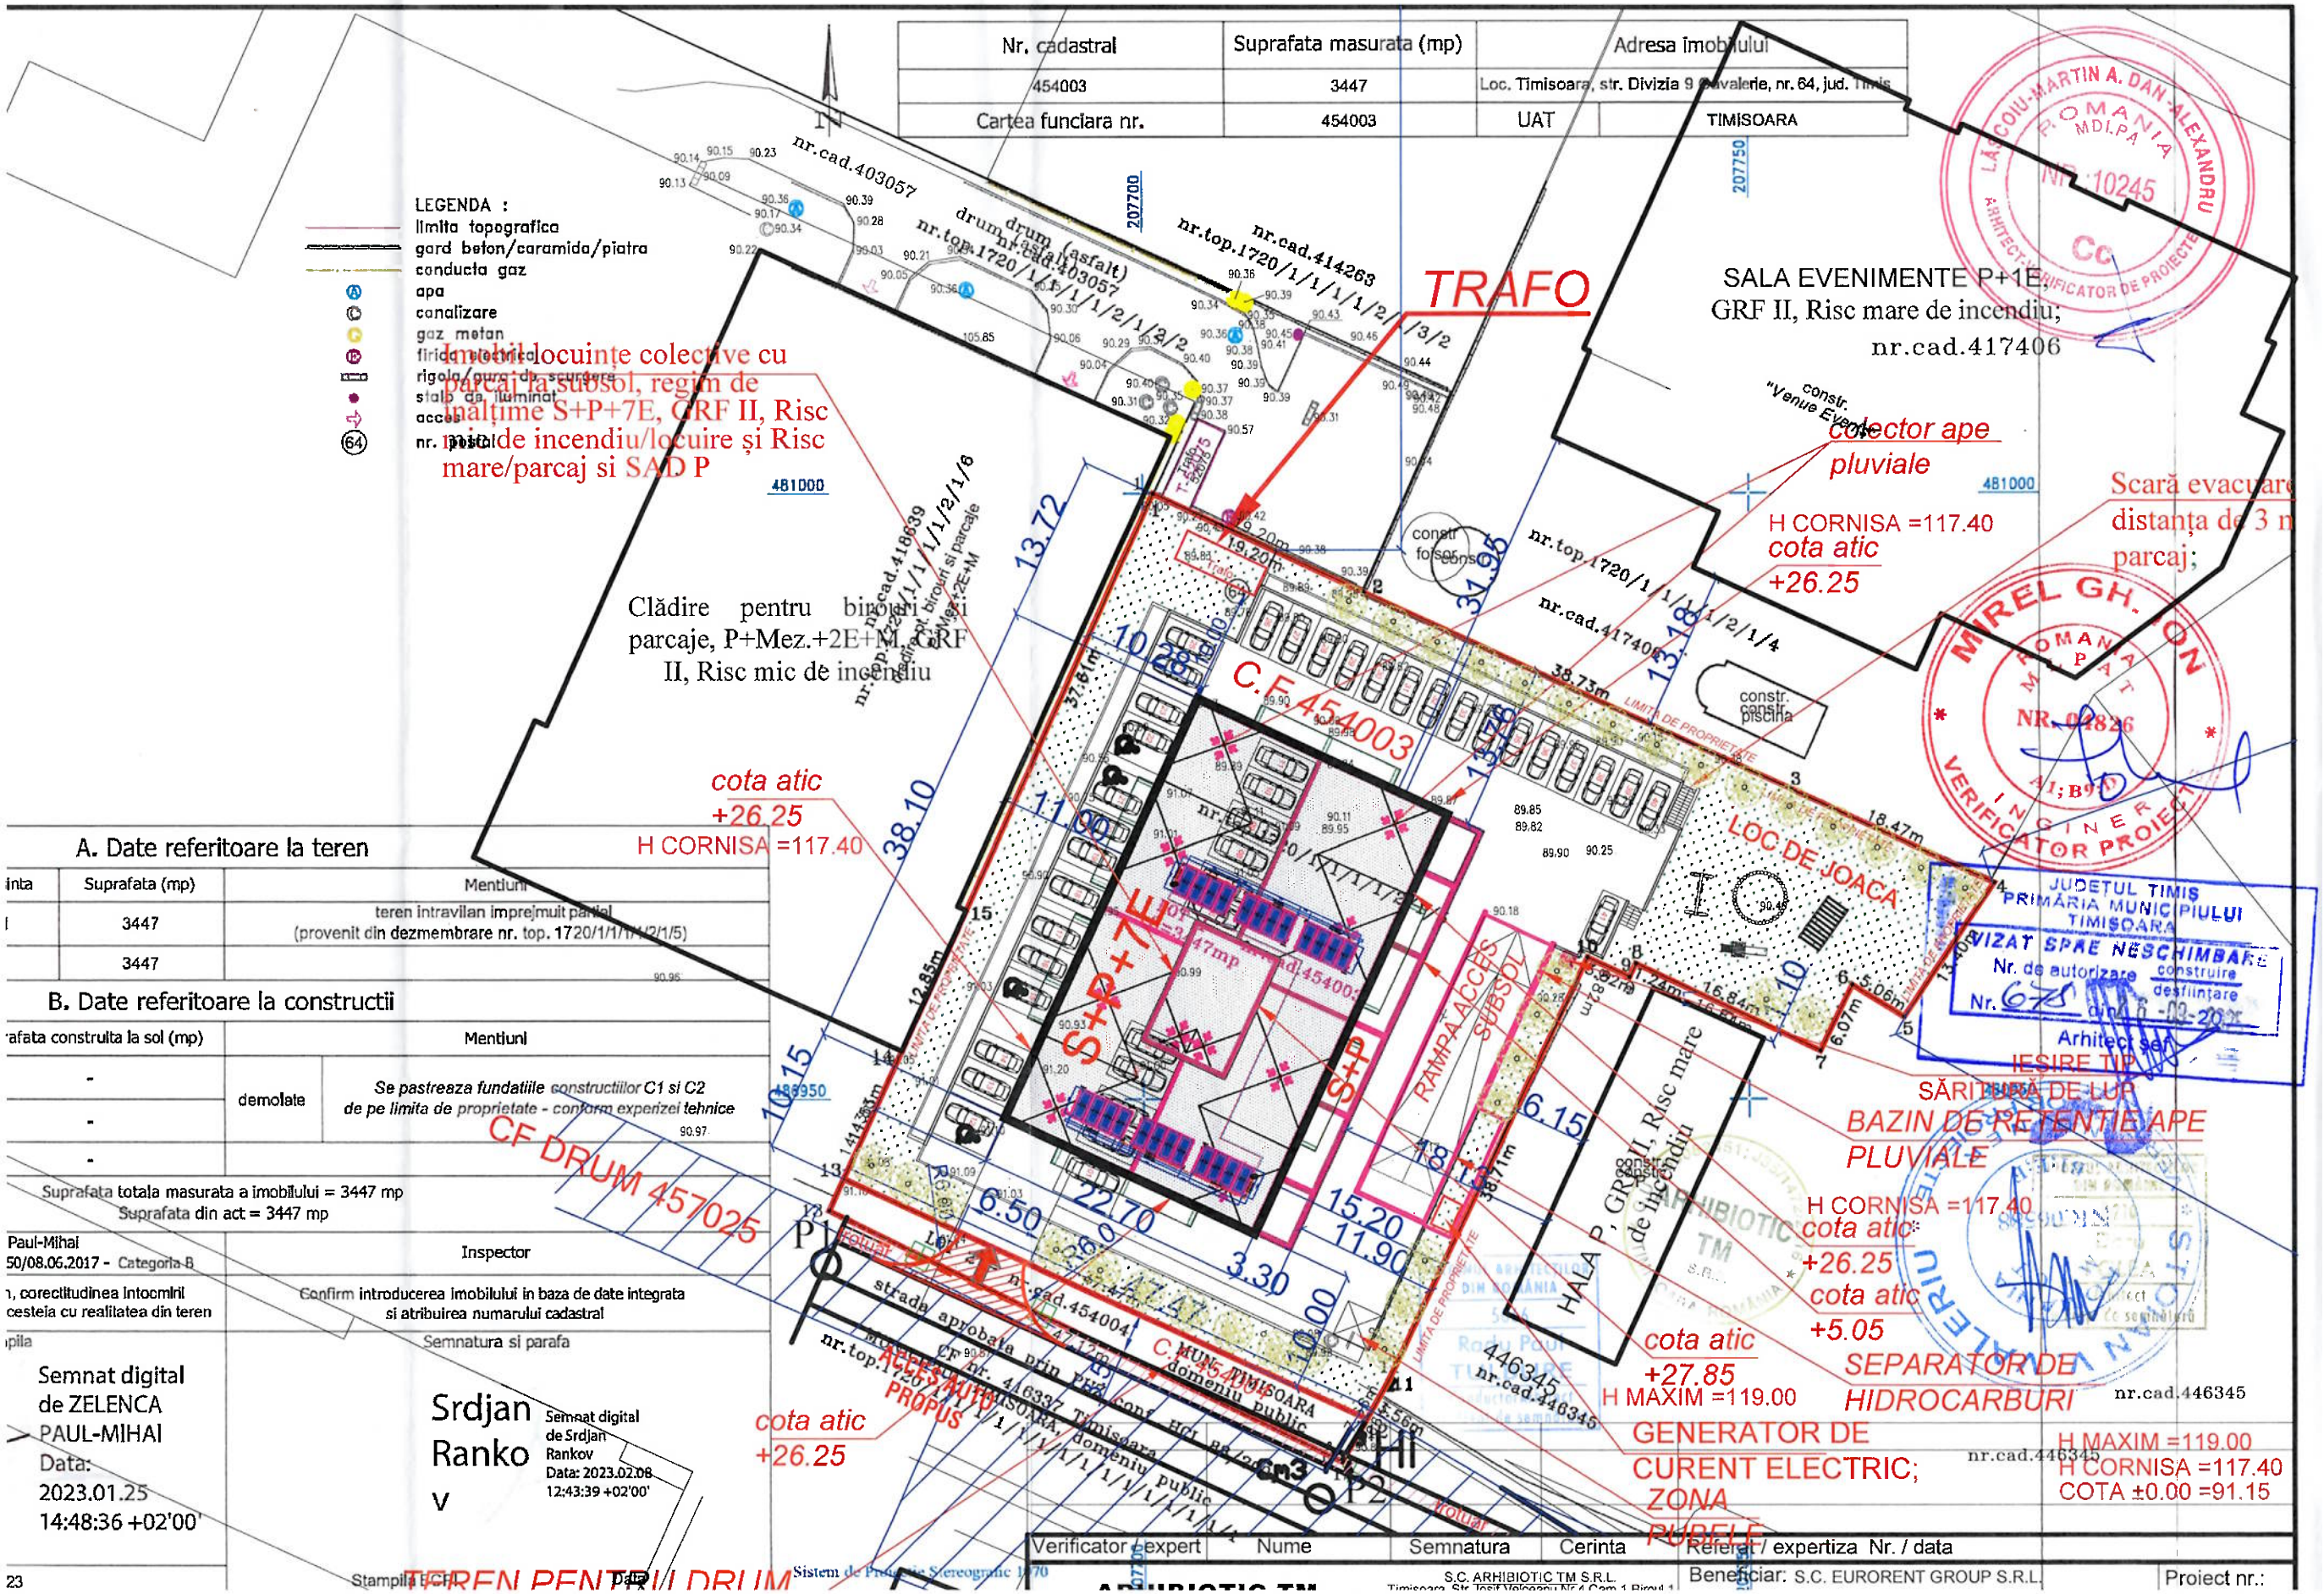

A. Date referitoare la teren

inta	Suprafata (mp)	Mentiuni
	3447	teren intravilan imprejmuit partial (provenit din dezmembrare nr. top. 1720/1/1/1/2/1/5)
	3447	

B. Date referitoare la constructii

rafata construita la sol (mp)		Mentiuni
-	demolate	*Se pastreaza fundatiile constructiilor C1 si C2 de pe limita de proprietate - conform expertizei tehnice*
-		
-		

Suprafata totala masurata a imobilului = 3447 mp
Suprafata din act = 3447 mp

Paul-Mihai 50/08.06.2017 - Categoria B	Inspector
n, corectitudinea Intocmirii cestela cu realitatea din teren	Confirm introducerea imobilului in baza de date integrata si atribuirea numarului cadastral
pila	Semnatura si parafa

Semnat digital de ZELENCA PAUL-MIHAI
Data: 2023.01.25 14:48:36 +02'00'

Srdjan Ranko v
Semnat digital de Srdjan Rankov
Data: 2023.02.08 12:43:39 +02'00'

23 Stampila ECF Data

TEREN PENTRU DRUM

Verificator / expert	Nume	Semnatura	Cerinta	Referat / expertiza Nr. / data

S.C. ARHIBIOTIC TM S.R.L.
Timișoara, Str. Iosif Velceanu Nr.4 Cam.1 Birou 1

Beneficiar: S.C. EURORENT GROUP S.R.L.

Proiect nr.: