



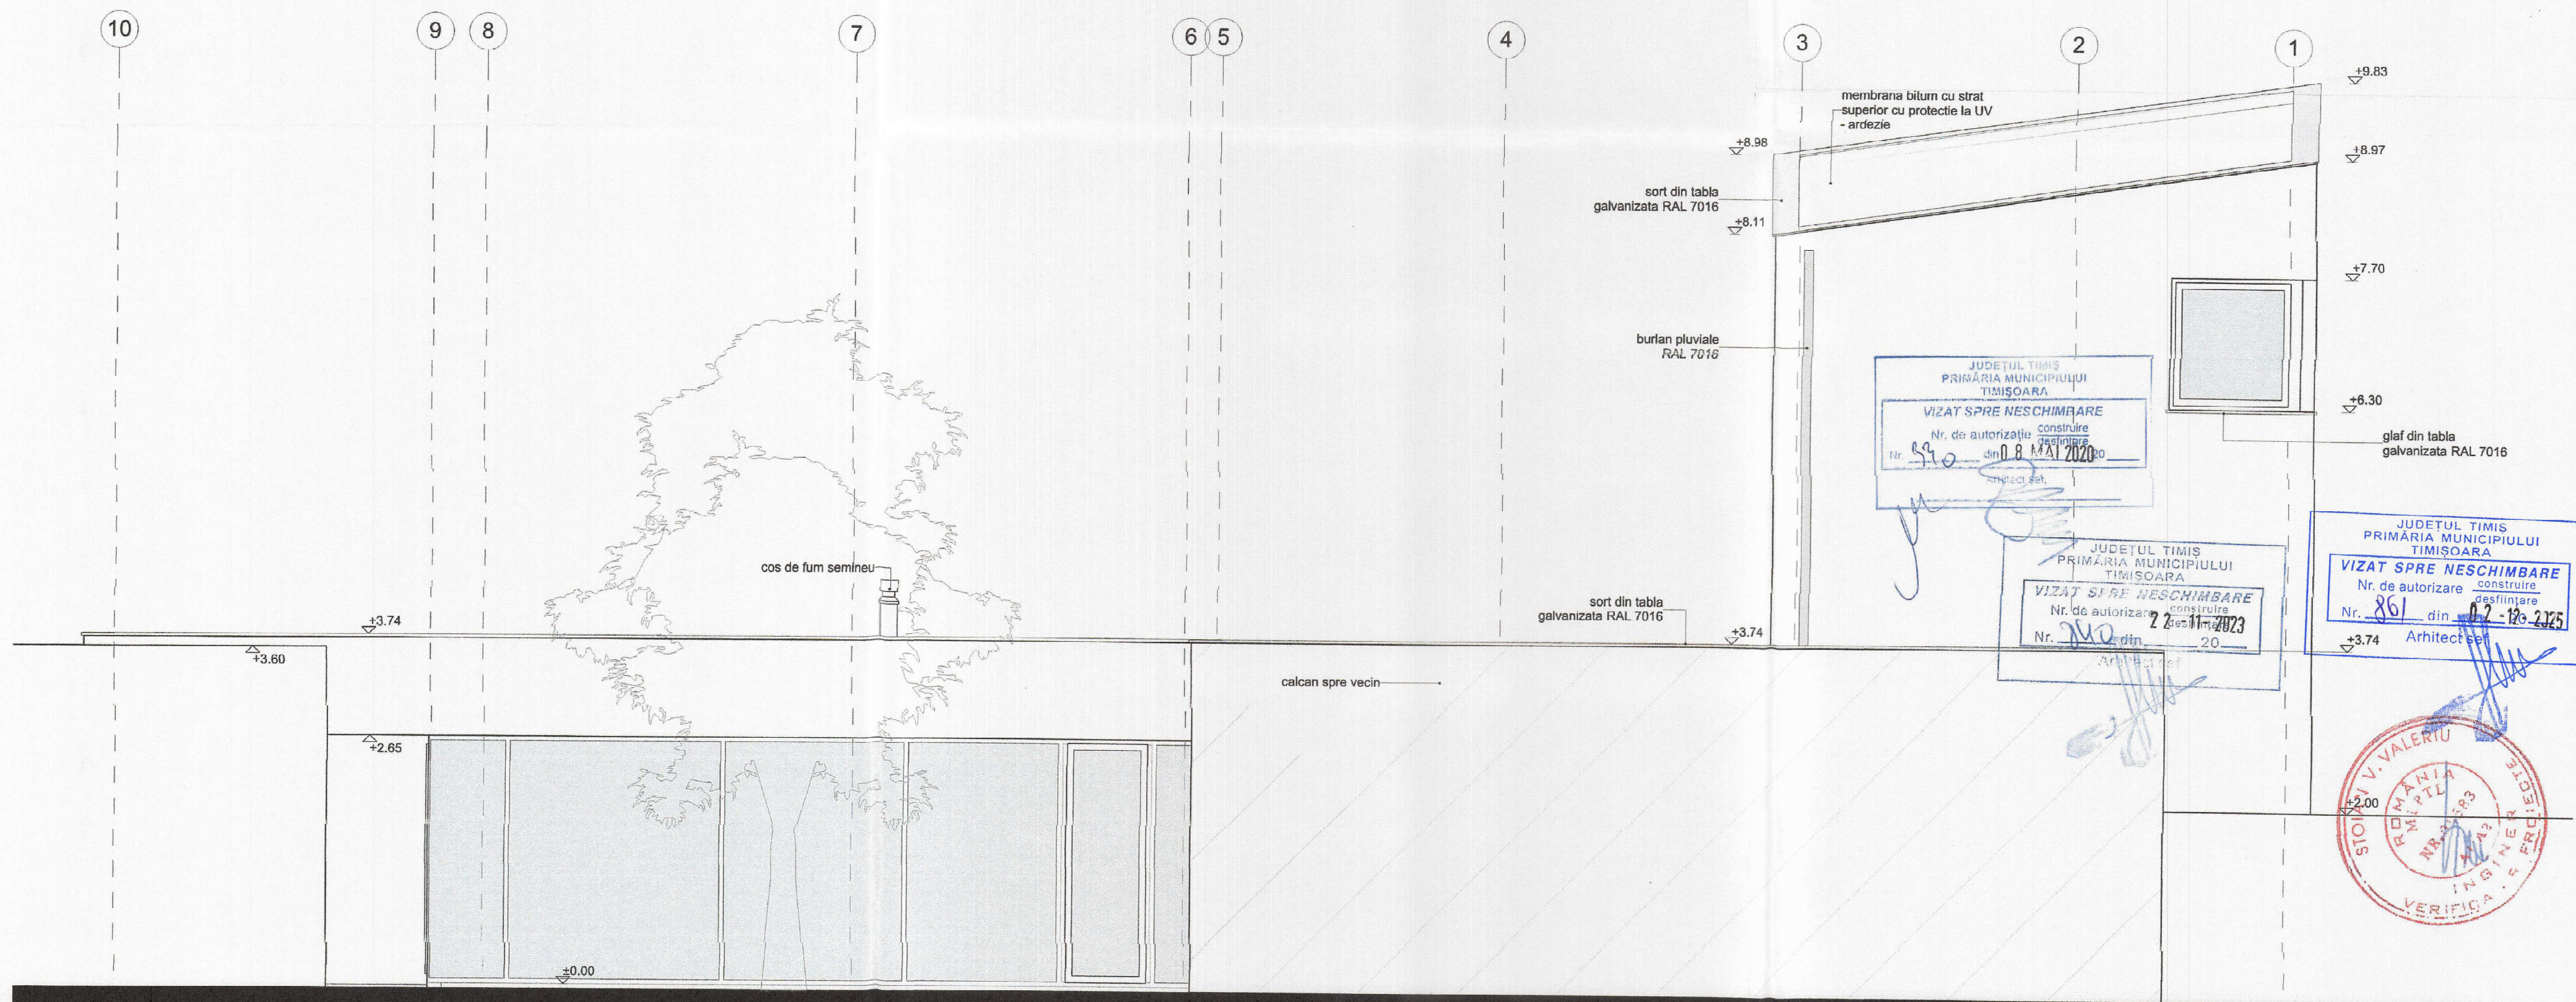

LEGENDA

Tencuiala decorativa - NCS: S 0500-N

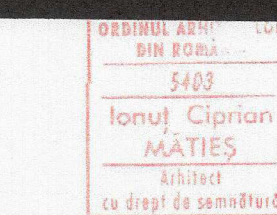

Construcția proiectată se încadrează în CATEGORIA "C" de importanță - construcții de importanță normală (conform HGR nr. 766/1997) CLASA DE IMPORTANȚĂ III (conform P100/1-2013)

Verificator / expert	Nume	Semnatura	Cerinta	Referat / Expertiza Nr. / Data	Proiect nr.:
Verificator / expert	S.C. RD Sign S.R.L. Timisoara, Str. Vulturilor nr. 14 Reg. Com. J35/4580/1992 C.U.I. 3981516 Tel. +00723804982 E-mail: studio@rdsign.ro			Beneficiar: [redacted] Amplasament: Str. Odobescu, nr. 54, Timisoara, Timis Nr. C.F. 448531 Timisoara	243/JCH/19
Sef proiect	arh. Răzvan Negrișanu		Scara: 1:50	Titlu proiect: Locuință unifamilială P+1 / P+2 conform PUD aprobat prin HCL nr. 546/24.10.2018	Faza: DTAC / Pth
Proiectat	arh. Răzvan Negrișanu		Data: 17-Jan-20	Titlu plansa: Fatada sud-vest	Plansa nr: F03
Desenat	arh. Ionuț Ciprian Mătiș				