
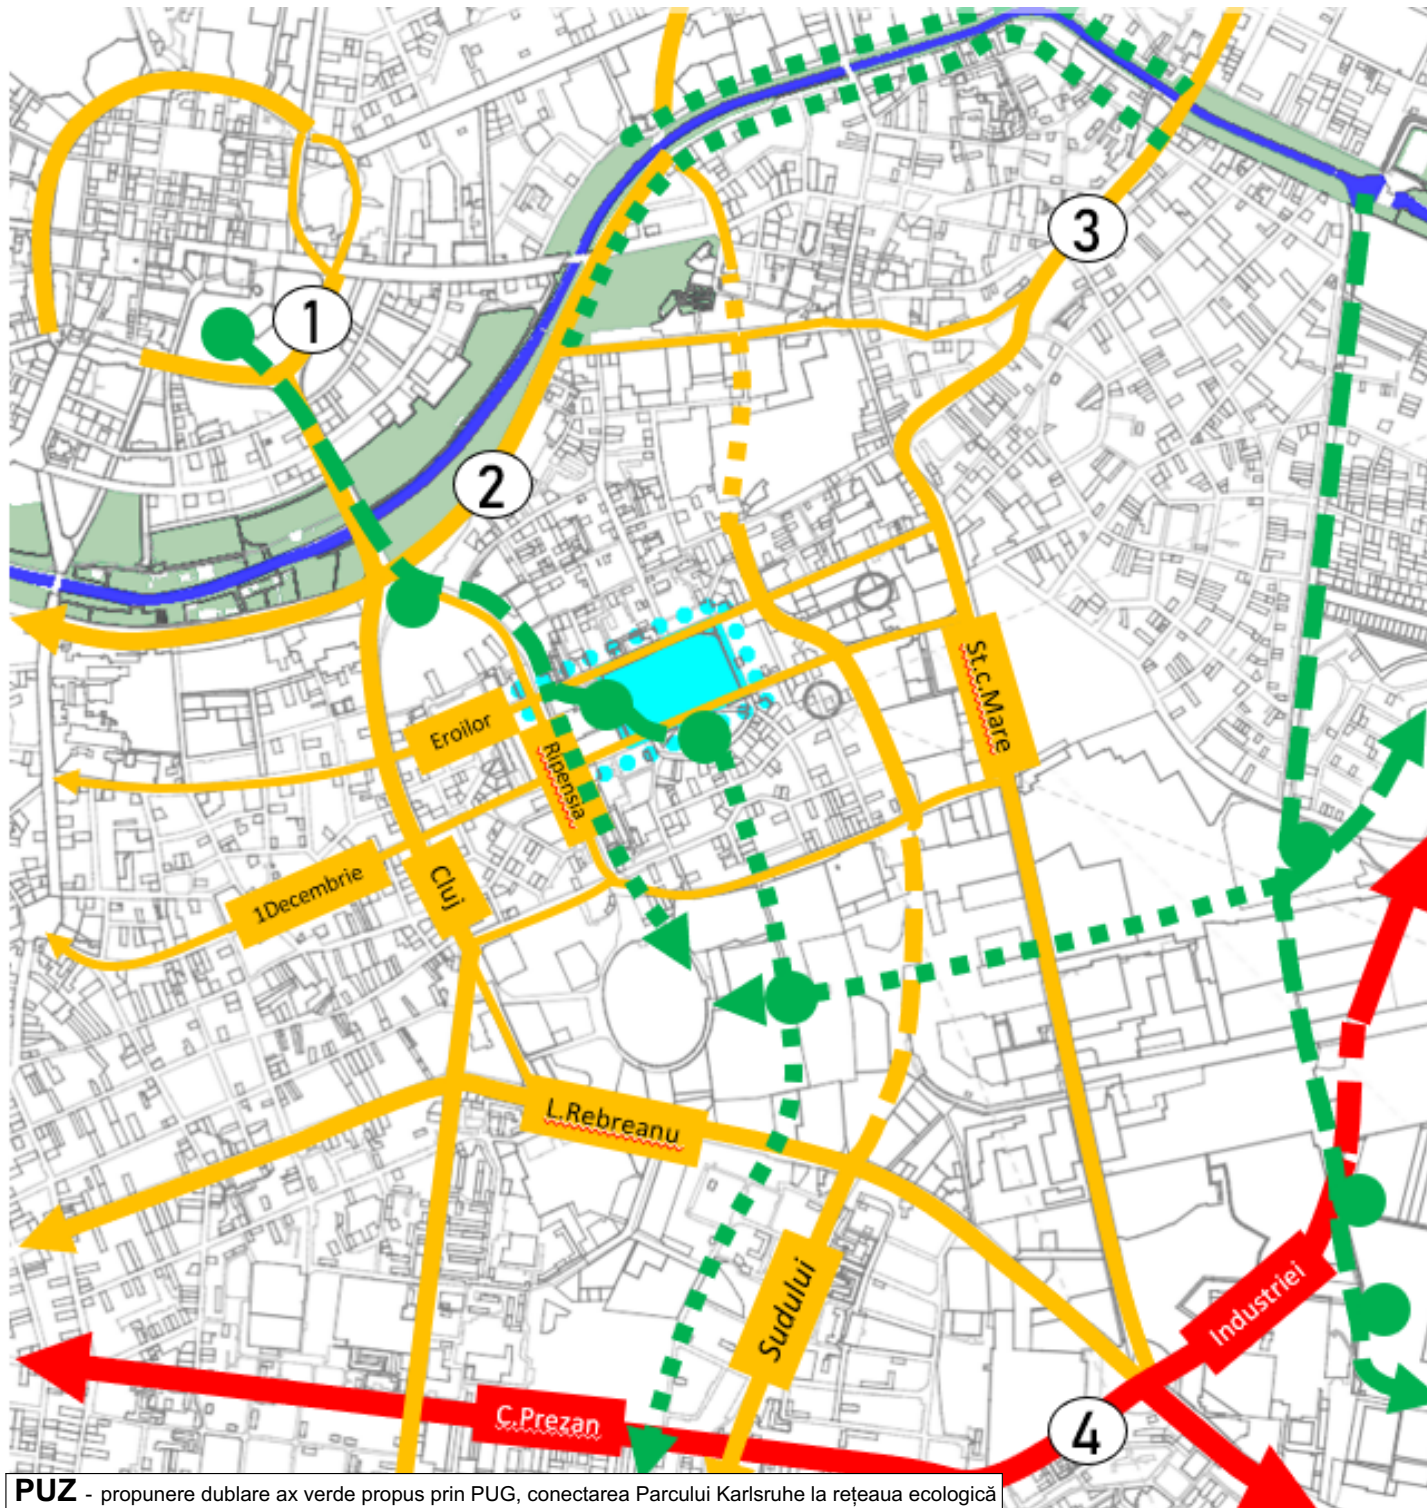
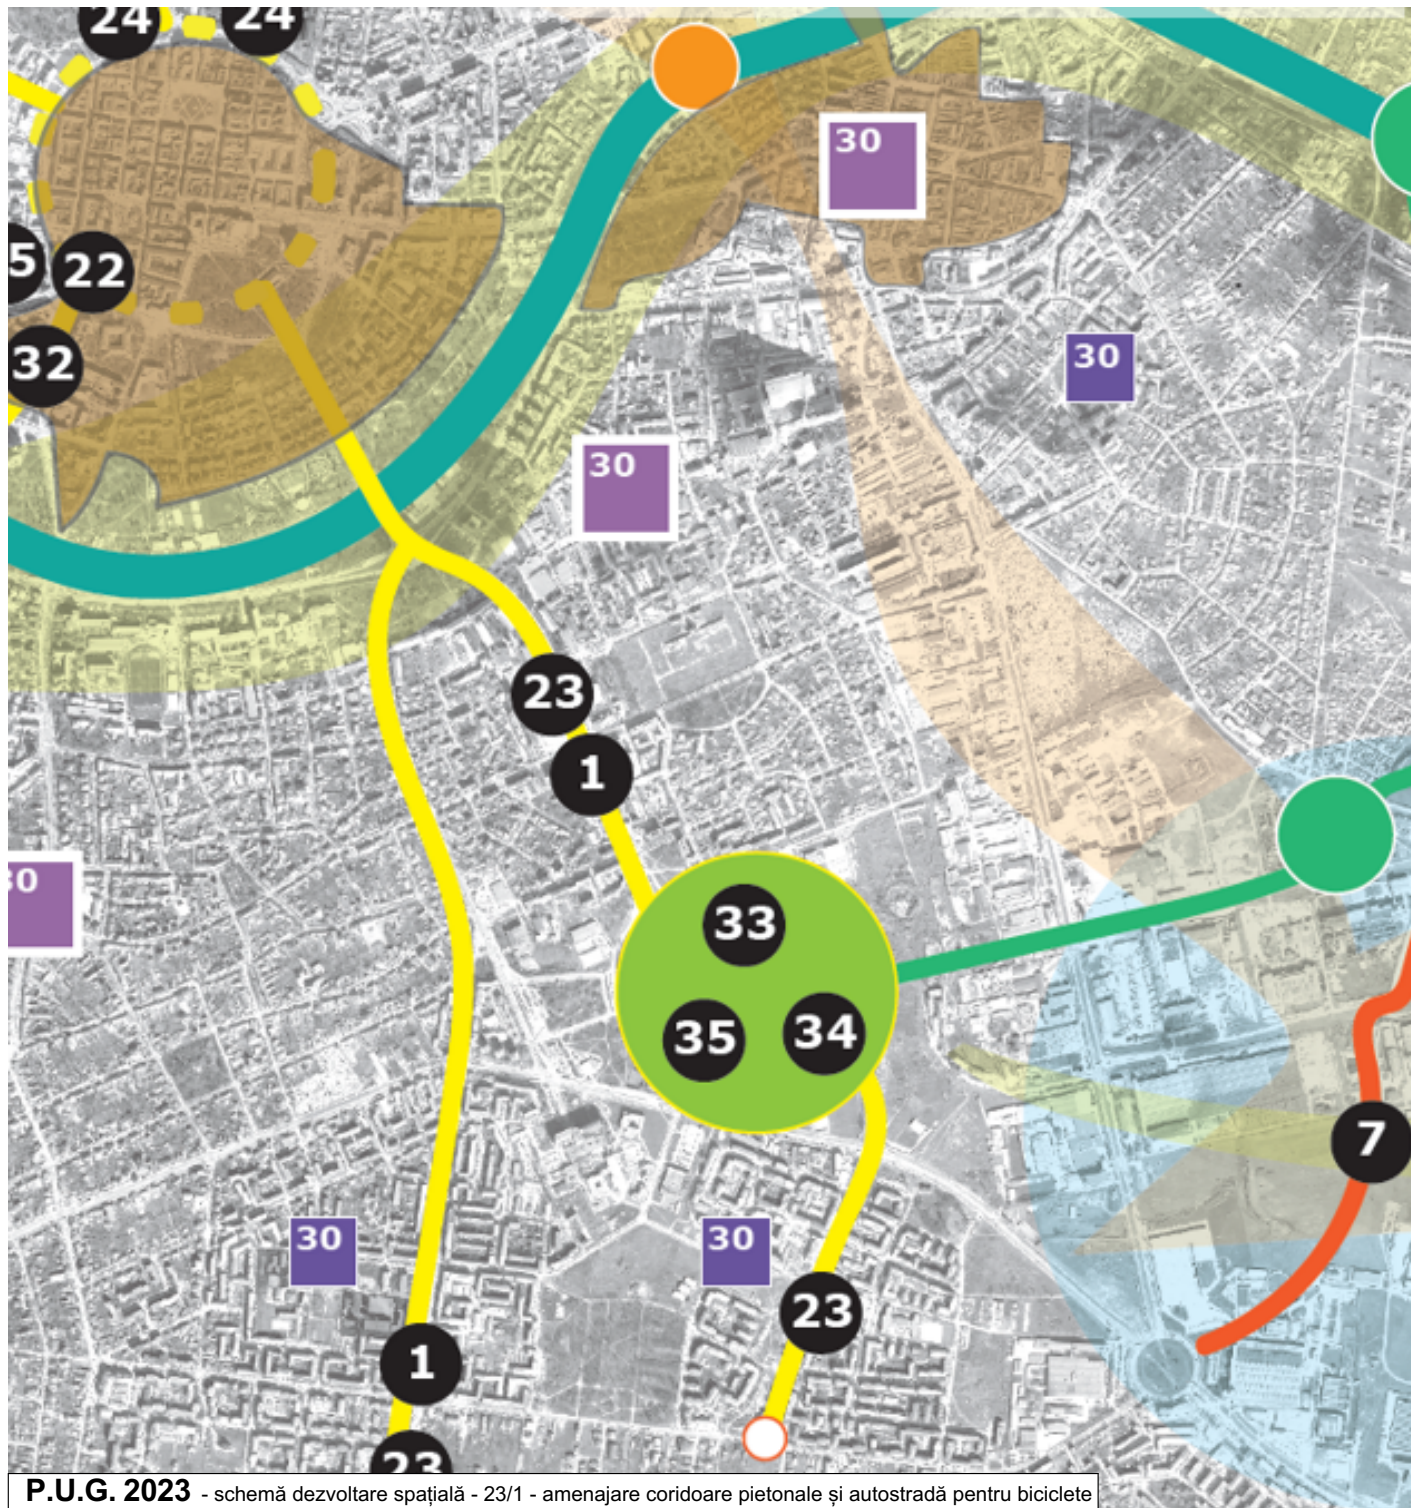
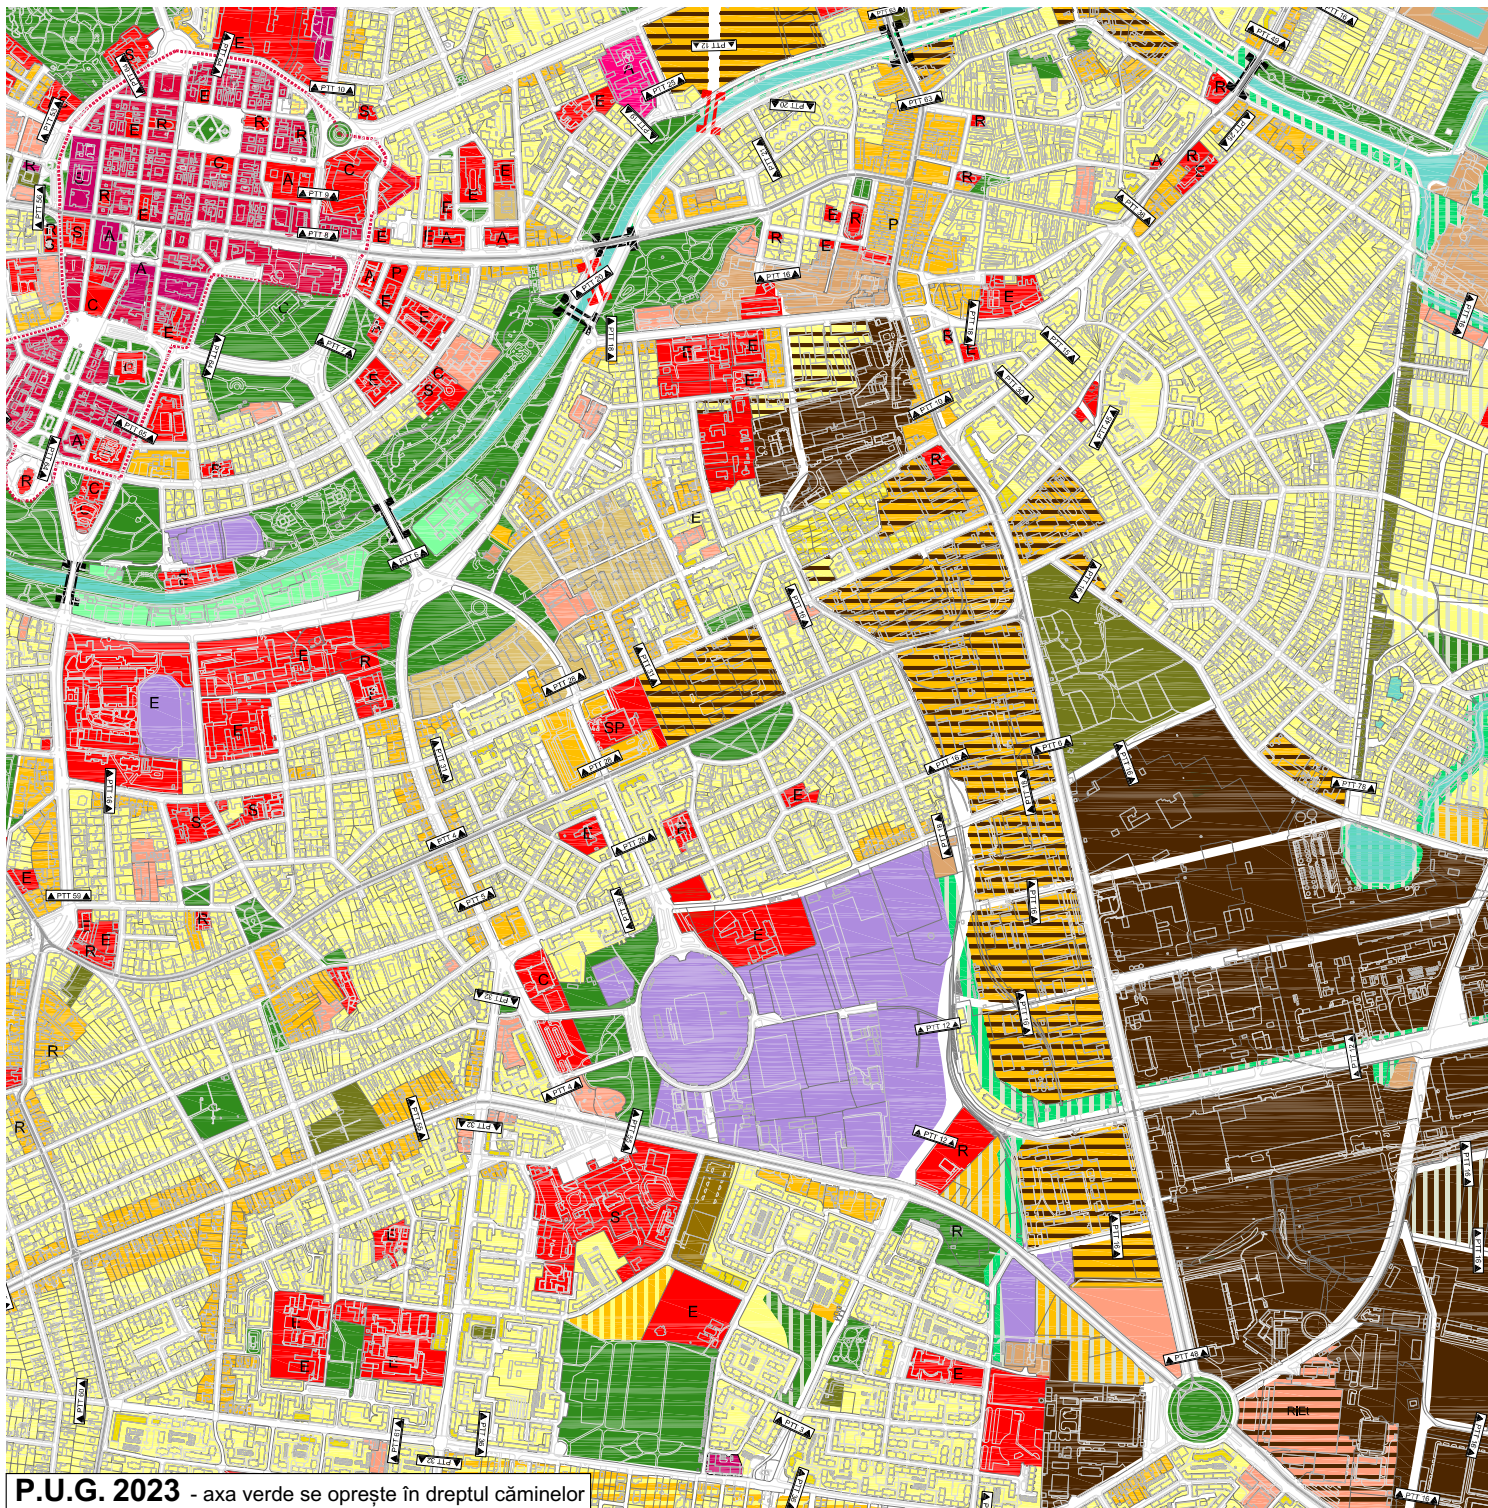
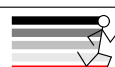


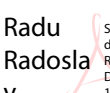

Acest document este proprietatea Subcontrol srl. Se vor folosi doar dimensiuni figurate și nu obținute prin scalare.
Acest document va fi folosit și corelat cu restul documentației din proiect. Observațiile legate de acest document vor fi raportate către Subcontrol srl.

Titlu Proiect:		P.U.Z. Abator - Proiect imobiliar mixt	
		ABA	
Amplasament:		Bdul Eroilor de la Tisa, nr. 24 Timișoara Timiș 300562 RO	
Beneficiar:		GOLDAL Real Estate srl Sos. Nordului nr.24-25, Sector 1, 014104, București	
Proiectant general:		 SUBCONTROL srl Aleea F.C. Răpăria 7A, Timișoara, Timiș, 300585 RO secretaria@subcontrol.ro	
COORDONATOR PROIECT:	jur. Ruxandra Bădescu	 Ruxandra Bădescu Semnat digital de Ruxandra Bădescu Data: 2025.01.10 11:36:57 +02'00'	 Radu Radosla Semnat digital de Radu Radosla Data: 2025.01.10 12:08:15 +02'00'
ȘEF PROIECT URBANISM:	dipl.arh. Radu D. Radoslav		
PROIECTANT URBANISM:	dipl.arh. Sandra Andreoi		
PROIECTANT URBANISM:	dipl.arh. Oana Josan		
Titlu Planșă:		Nr. Proiect: 2414.05.1	
Infrastructura ecologica		Scara:	Data (zz/ll/aaaa): 08/01/2025
		Faza:	AAS
		Revizia:	01
		Nr. planșă:	U-09

1 Proiect - 2 Origine - 3 Rol - 4 Numar - 5 Obiect/Zona - 6 Nivel/Locatie - 7 Tip - 8 Descriere - 9 Status - 10 Revizie
ABA-SUB-U-09-TM-ZZ-PL-Infrastructura ecologica-AAS-01